
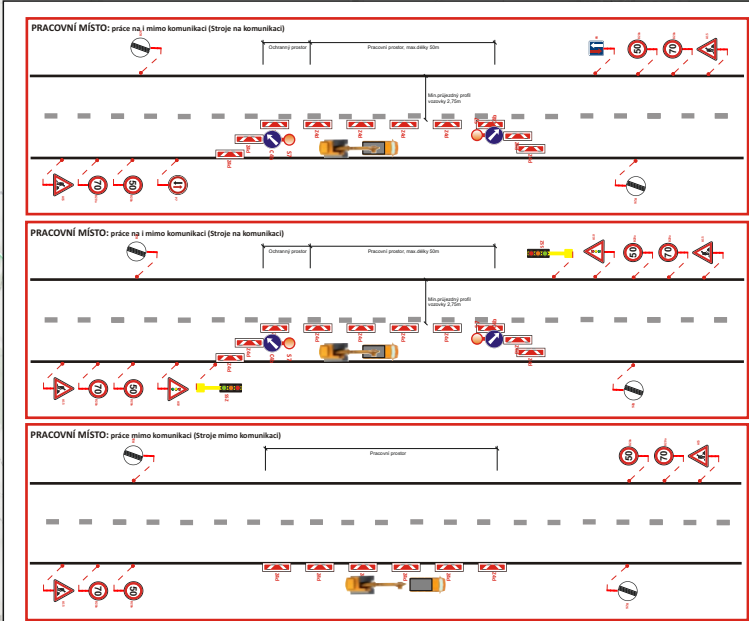
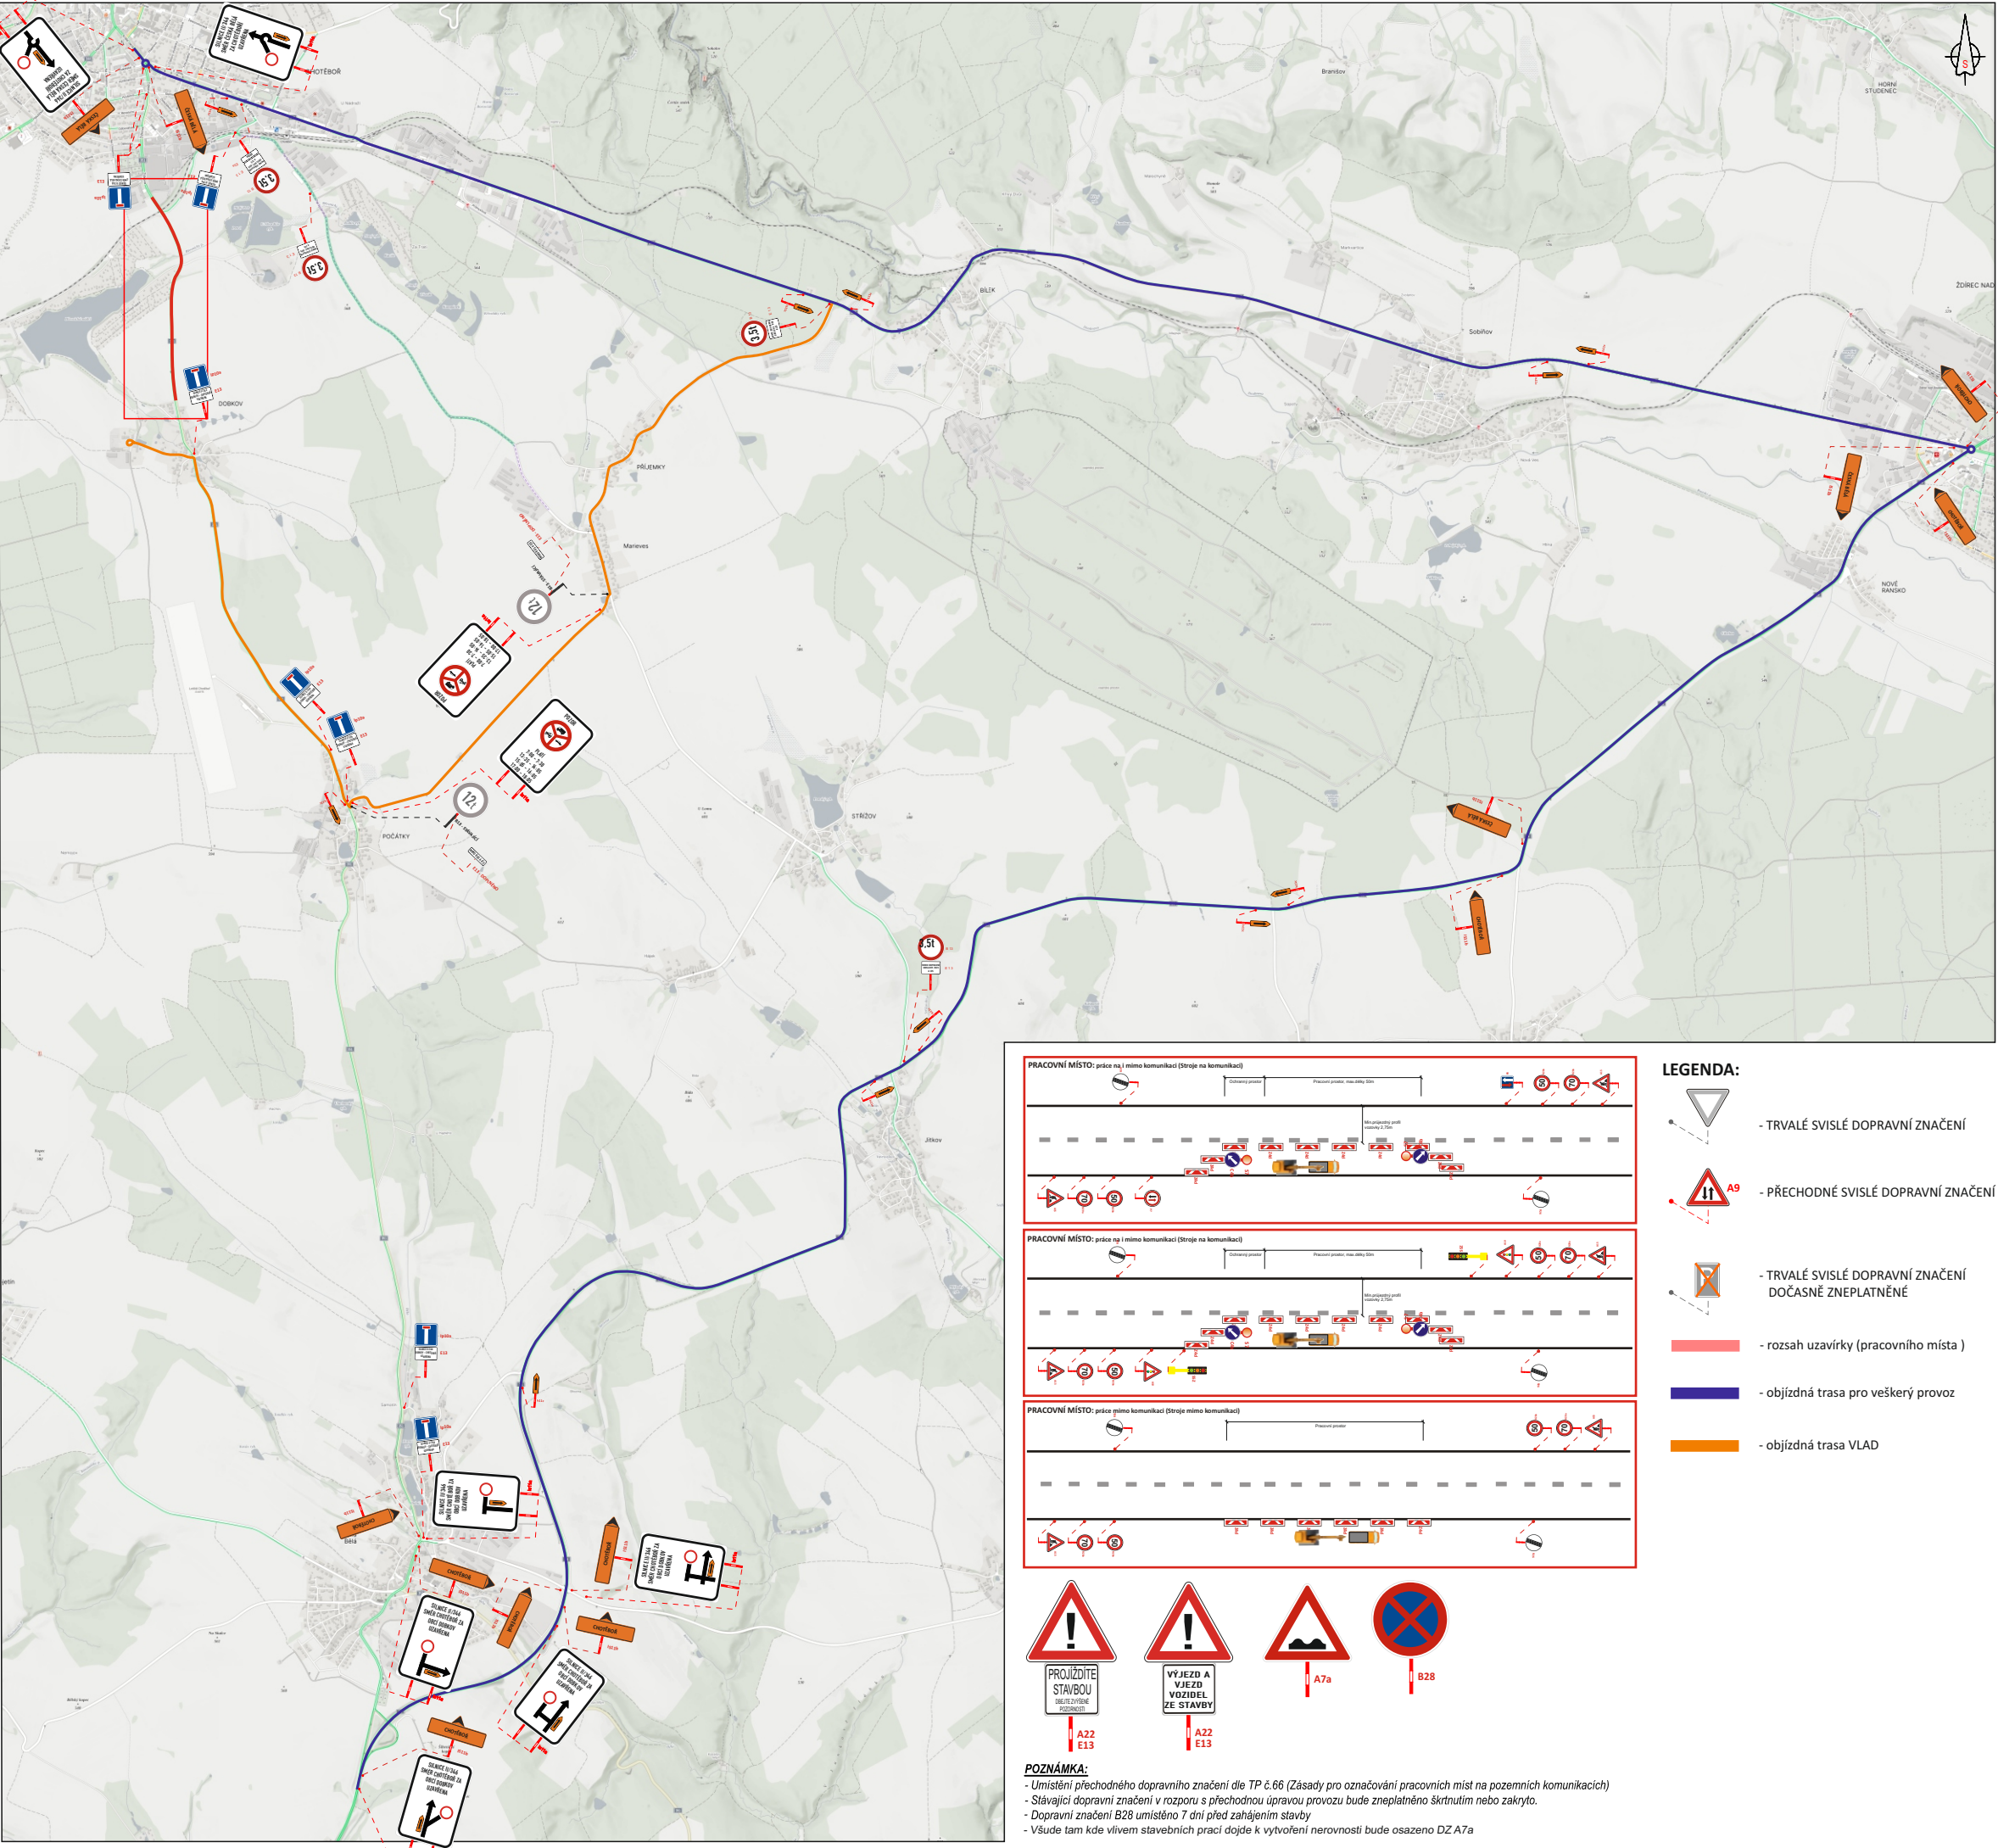
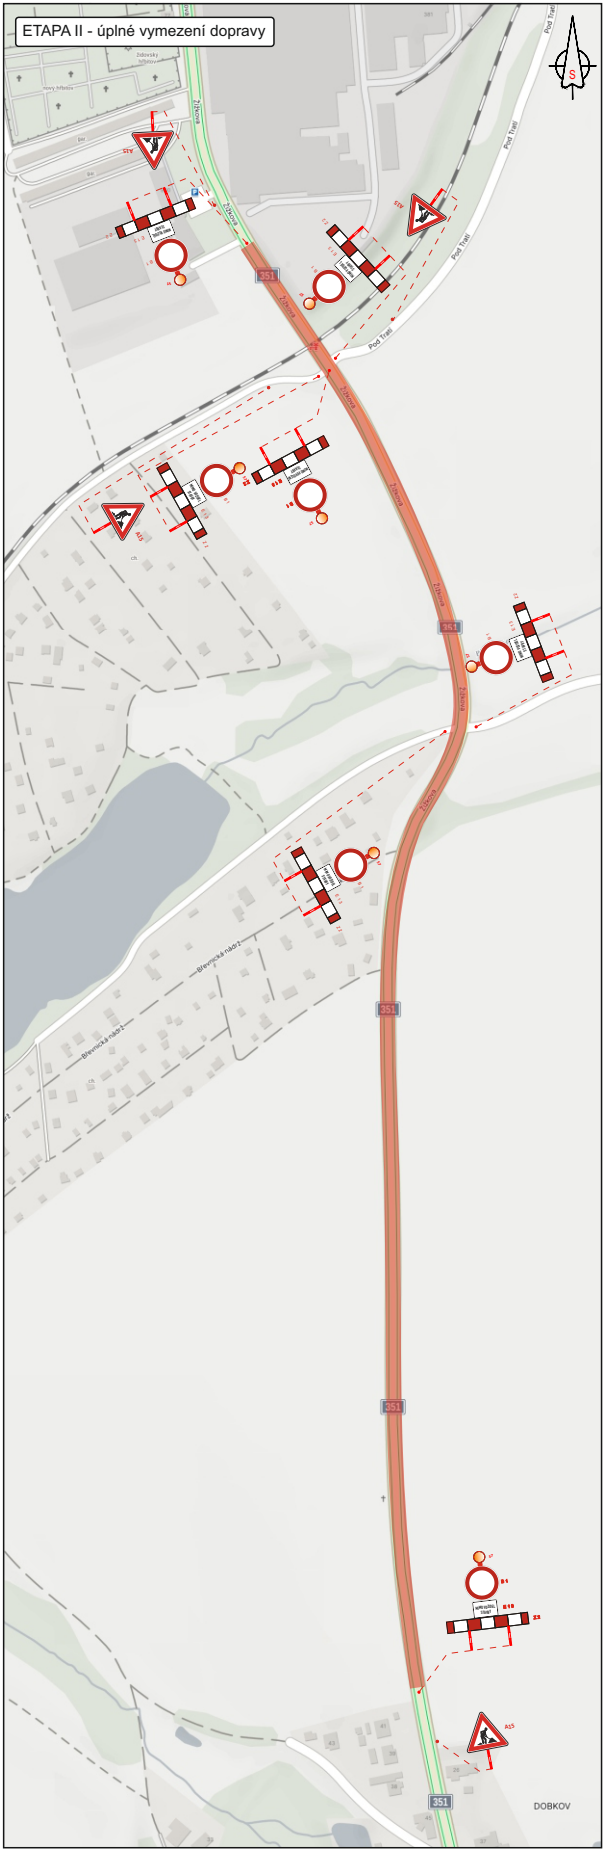


POZNÁMKA:

- Umístění přechodného dopravního značení dle TP č.66 (Zásady pro označování pracovních míst na pozemních komunikacích)
- Stávající dopravní značení v rozporu s přechodnou úpravou provozu bude zneplatněno škrtnutím nebo zakrytím.
- Dopravní značení B28 umístěno 7 dní před zahájením stavby
- Všude tam kde vlivem stavebních prací dojde k vytvoření nerovnosti bude osazeno DZ A7a

- LEGENDA:**
- TRVALÉ SVISLÉ DOPRAVNÍ ZNAČENÍ
 - PŘECHODNÉ SVISLÉ DOPRAVNÍ ZNAČENÍ
 - TRVALÉ SVISLÉ DOPRAVNÍ ZNAČENÍ DOČASNĚ ZNEPLATNĚNÉ
 - rozsah uzavírky (pracovního místa)
 - objízdná trasa pro veškerý provoz
 - objízdná trasa VLAD

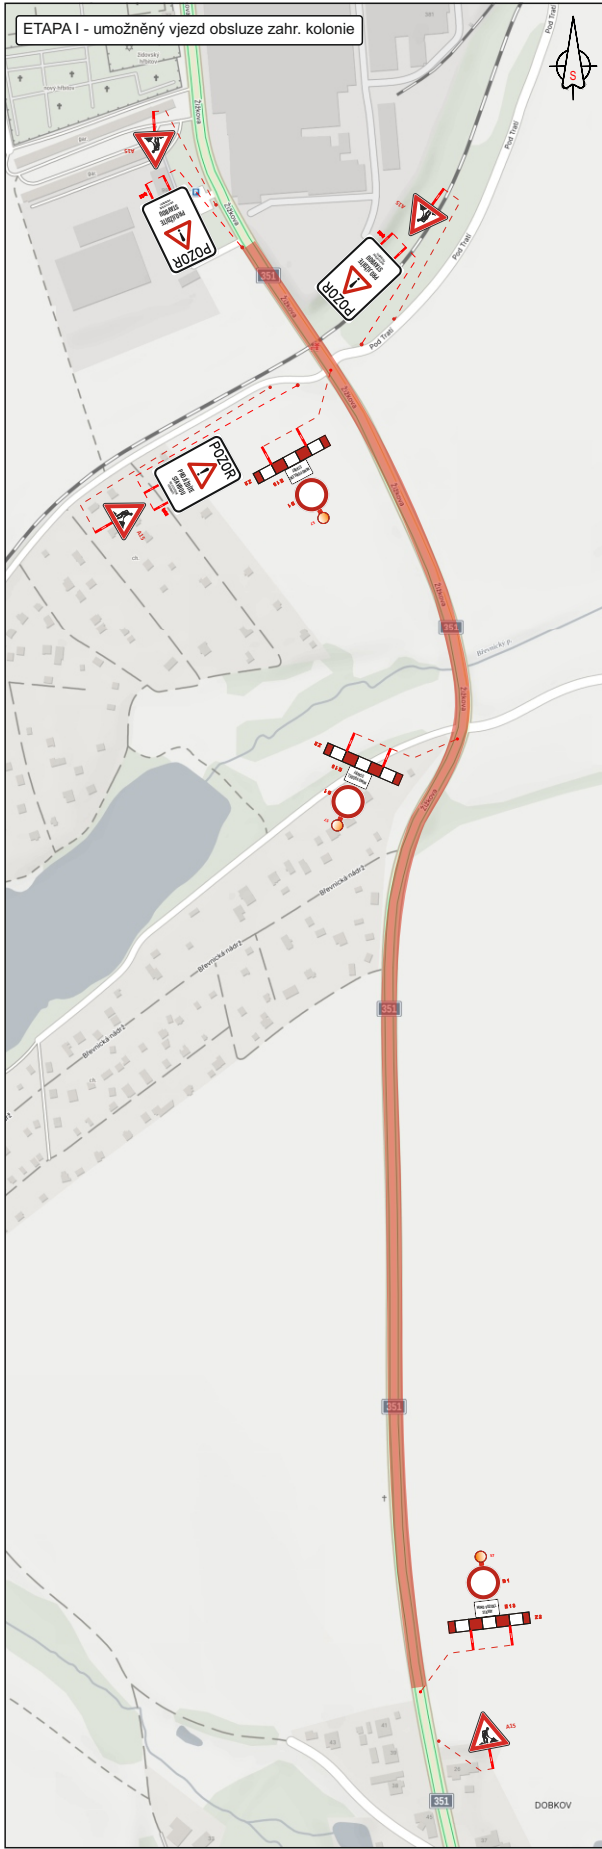

VYPRACOVAL	Kašpar Vojtěch	
TERMÍN	od 7.4.2026 do 30.6.2026	
KRAJ: Vysočina	OKRES: Havlíčkův Brod	KÚ: Chotěboř
STAVBA:		
Rekonstrukce silnice II/346 Chotěboř - Česká Bělá		
DIO - situace uzavírky, případné pracovních míst při rekonstrukci		
NÁZEV VÝKRESU:		
SITUACE PŘECHODNÉHO DOPRAVNÍHO ZNAČENÍ		
DATUM	3/2026	
FORMÁT	A3	

