Akce: Opěrná zeď Humpolecká, Havlíčkův Brod	
Výkres: Situace přechodného dopravního značení	
POZNÁMKA: OBCHOZÍ TRASA ZÁBOR STAVBY V PŘÍPADĚ POTŘEBY STAVBY BUDE UŽITO SITUACÍ DLE SCHÉMAT TP 66 V HORNÍ ČÁSTI DIO	
VYPRACOVAL: Martin Líska	DATUM: 01/26

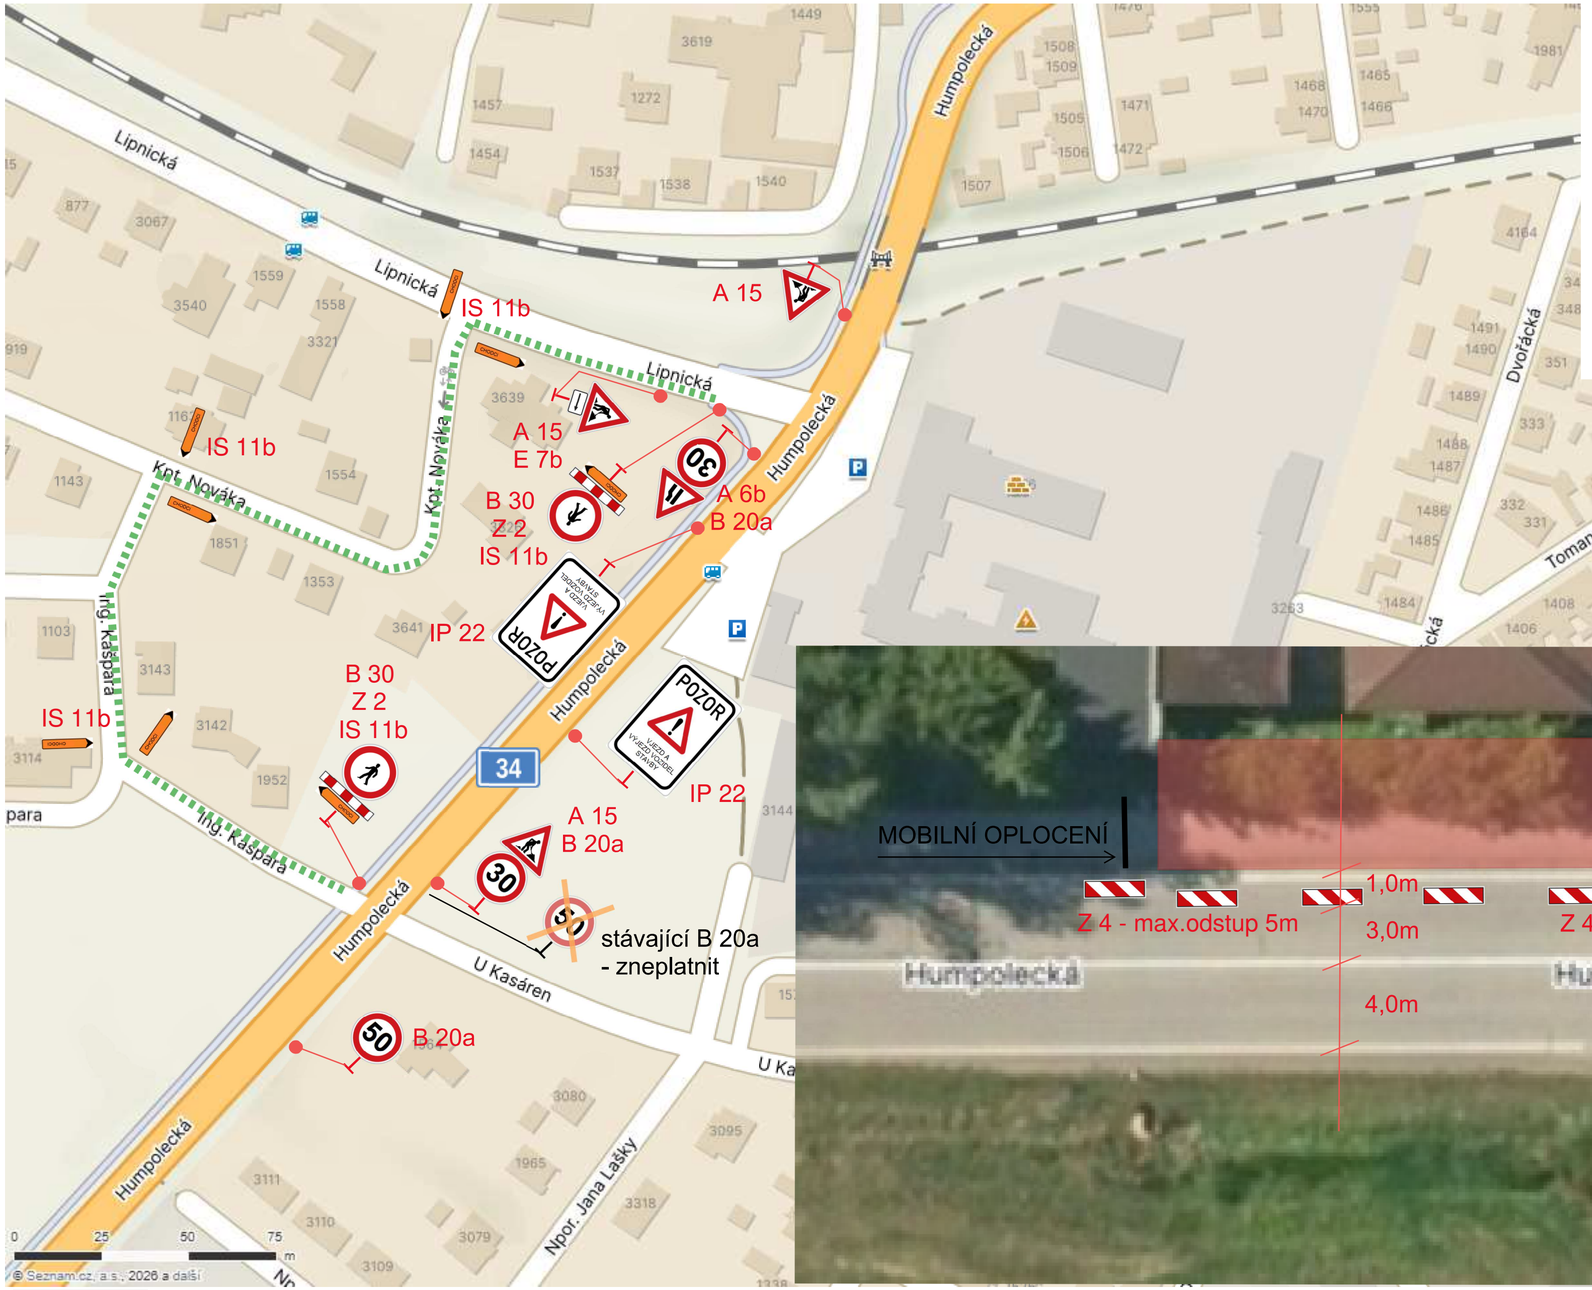

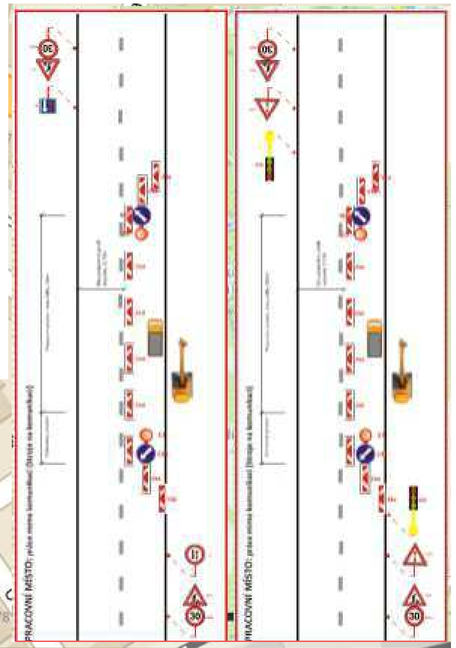

Bc. Petra Plevová
Kraj Vysočina
26.3.2026 11:40:30