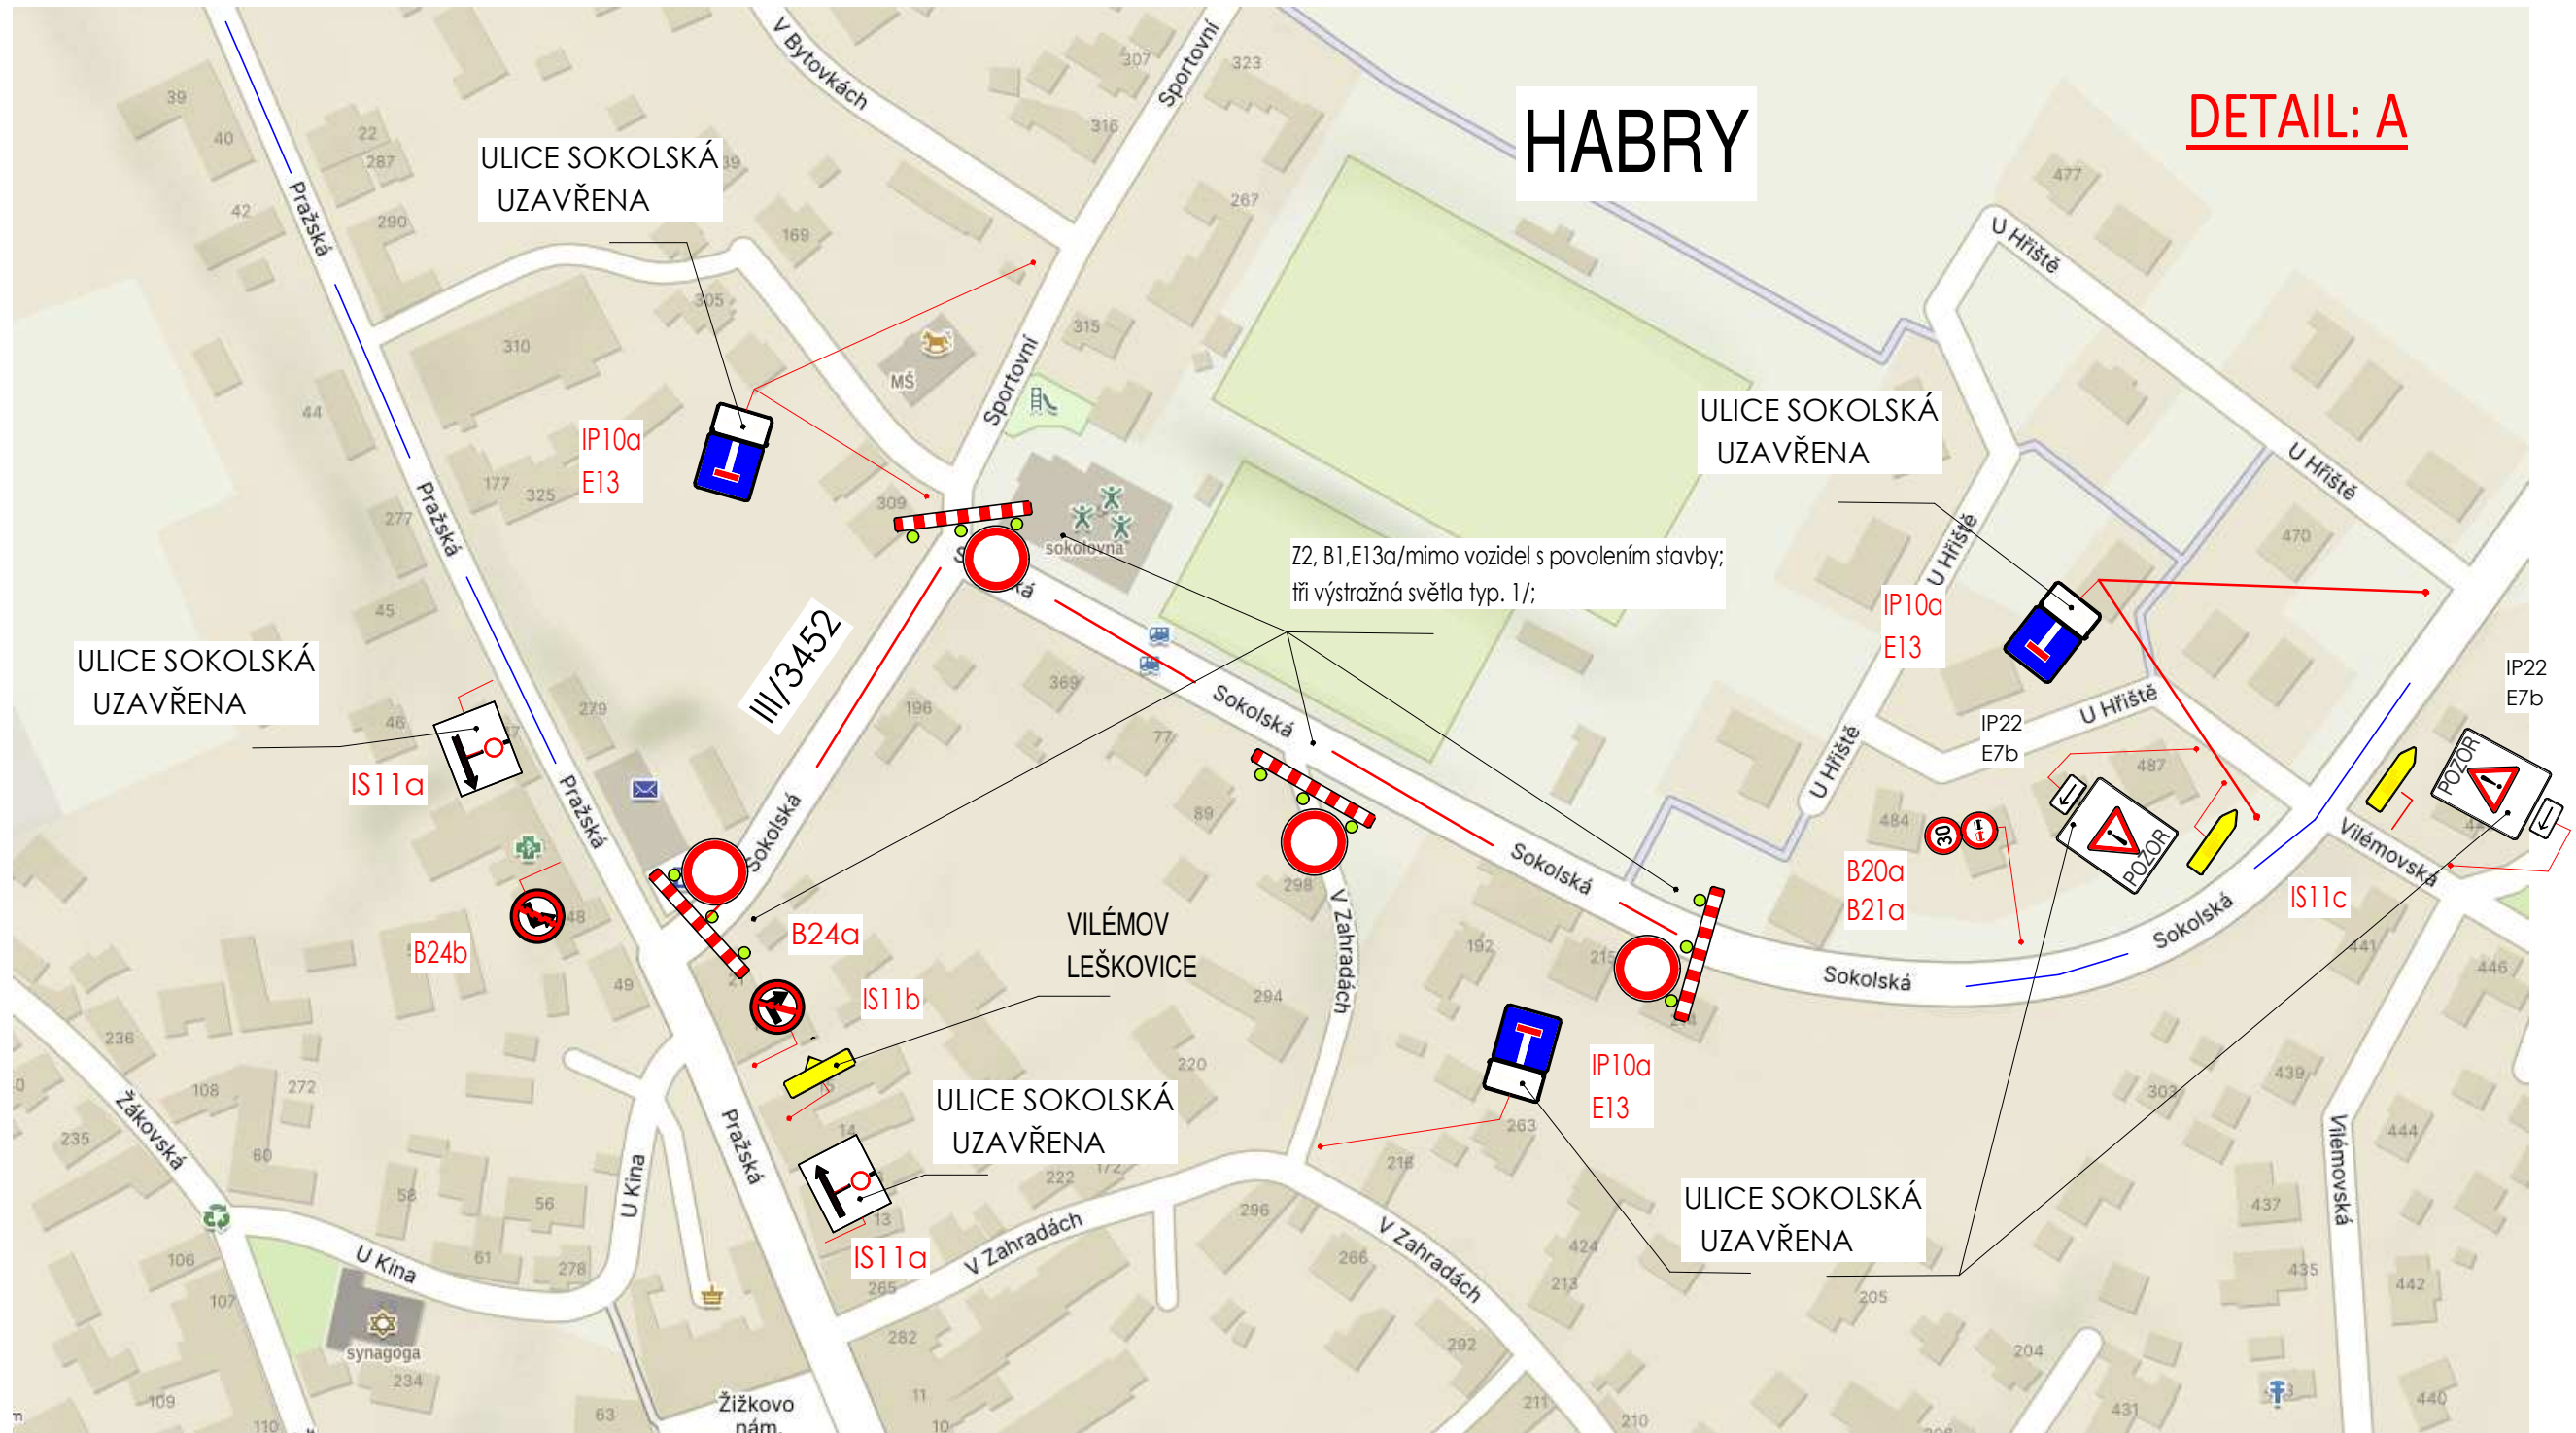


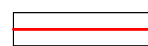
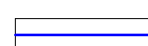
# UZAVÍRKA UL. SOKOLSKÁ, HABRY - DETAIL A



HABRY

DETAIL: A

## LEGENDA:

-  uzavřený úsek silnice
-  objíždná trasa pro vozidla

Na všech dotčených křižovatkách bude upraveno směrové dopravní značení ve směru objíždné trasy!