


UZAVÍRKA SILNICE II/131 ŠTOKY POUŤ

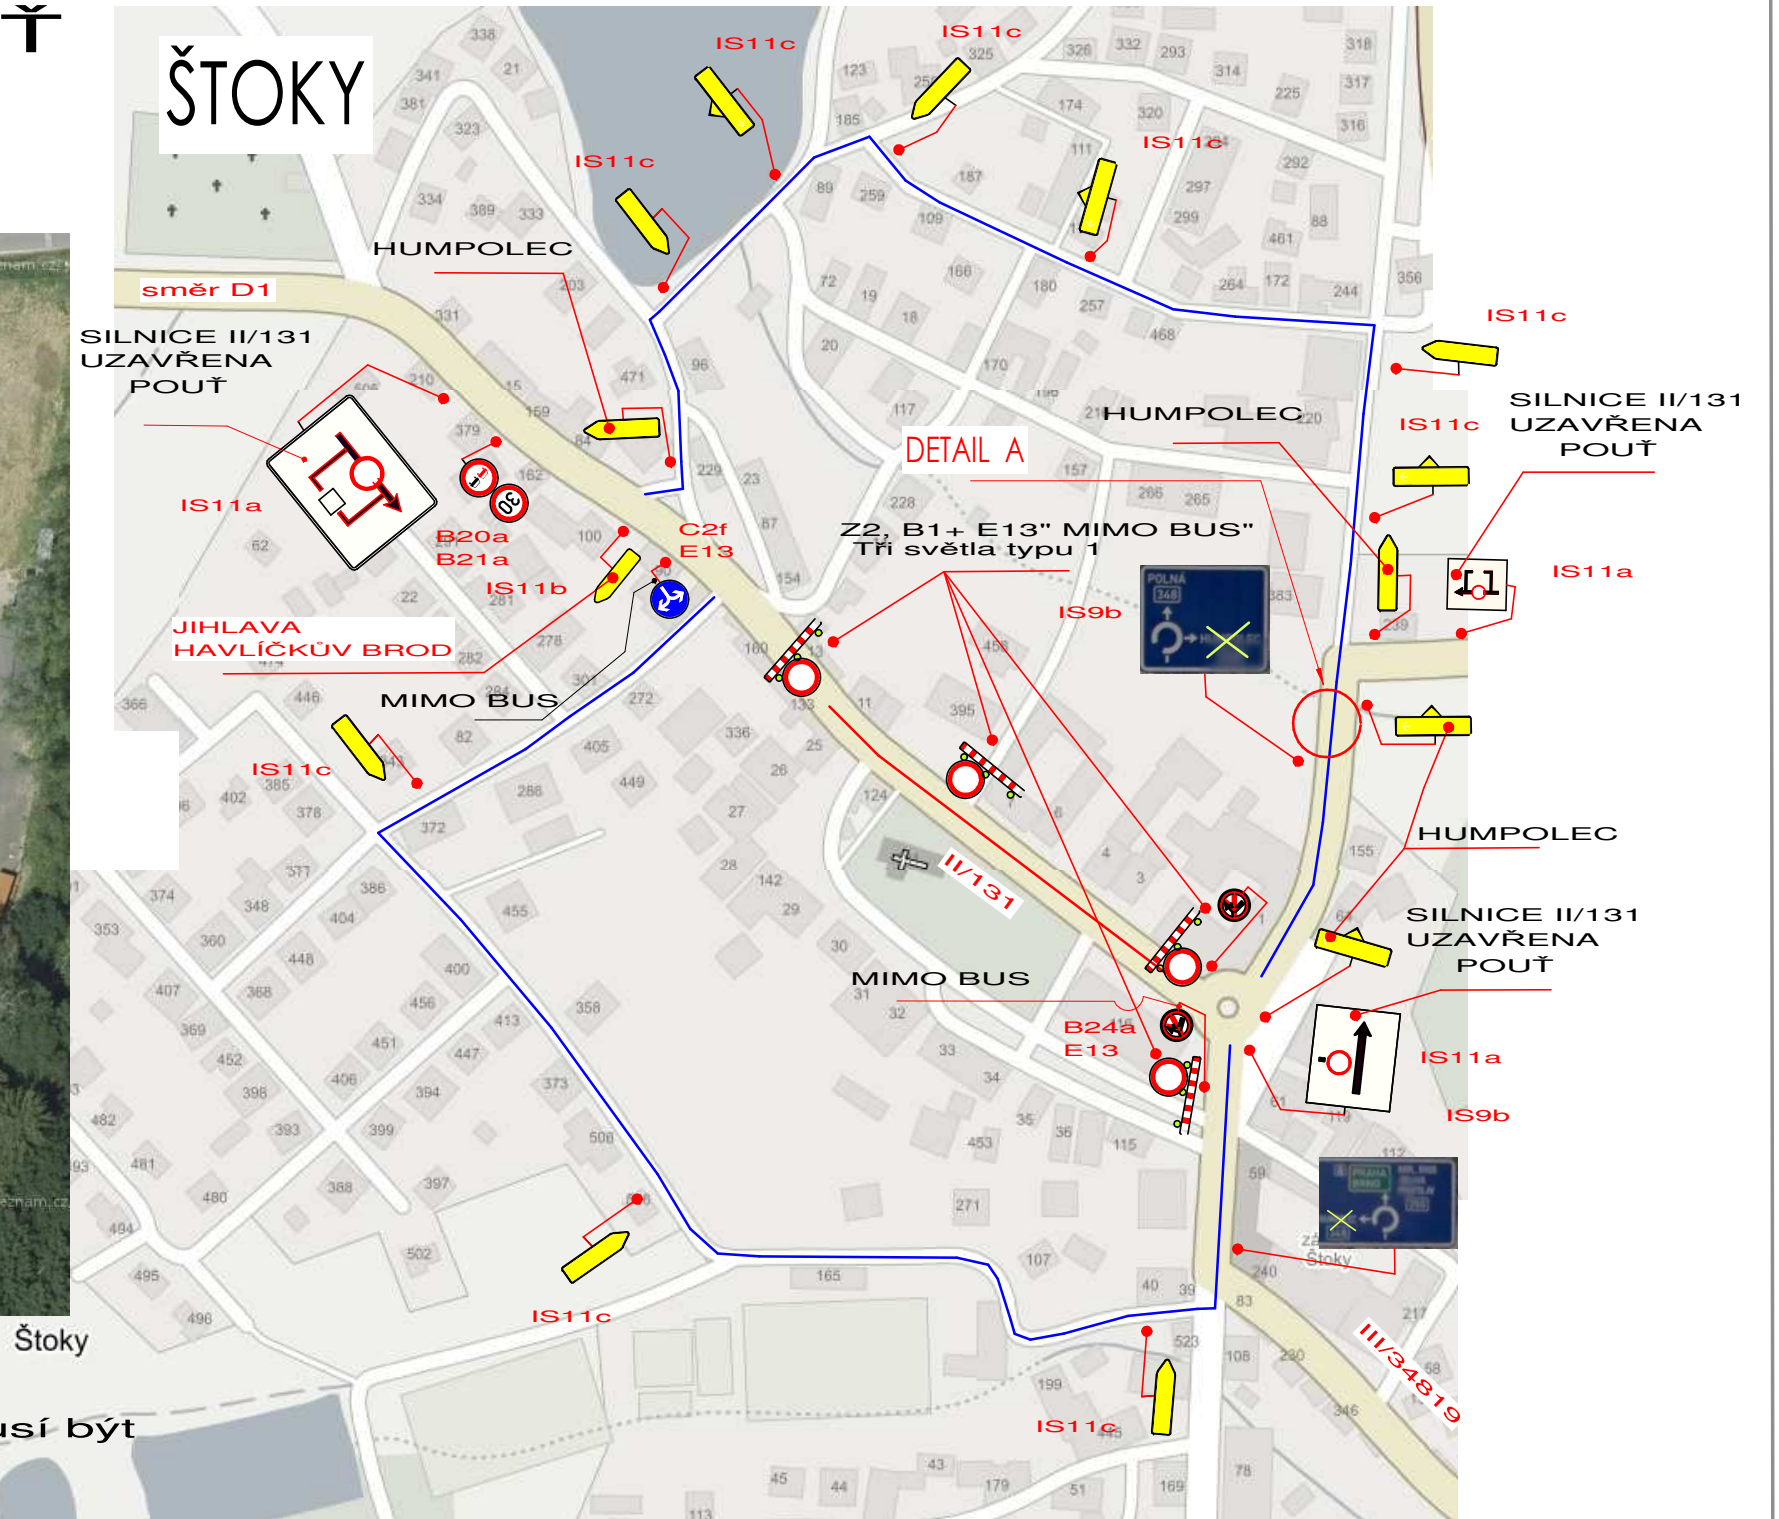

POZNÁMKA:

Stávající směrové dopravní značení musí být upraveno dle směru objízdné trasy