Rozkošská
Cyrilometodějská
Rozkošská
Rozkošská
Cyrilometodějská
Rozkošská
U Rybníčku
U Rybníčku
U Rybníčku
Rozkošská
Cyrilometodějská
Rozkošská
VÝKOP
V KOMUNIKACI
2694
2773
2690
2700
3575
4036
2900
0
12
24
36
m
© Seznam.cz, a.s., 2026 a další

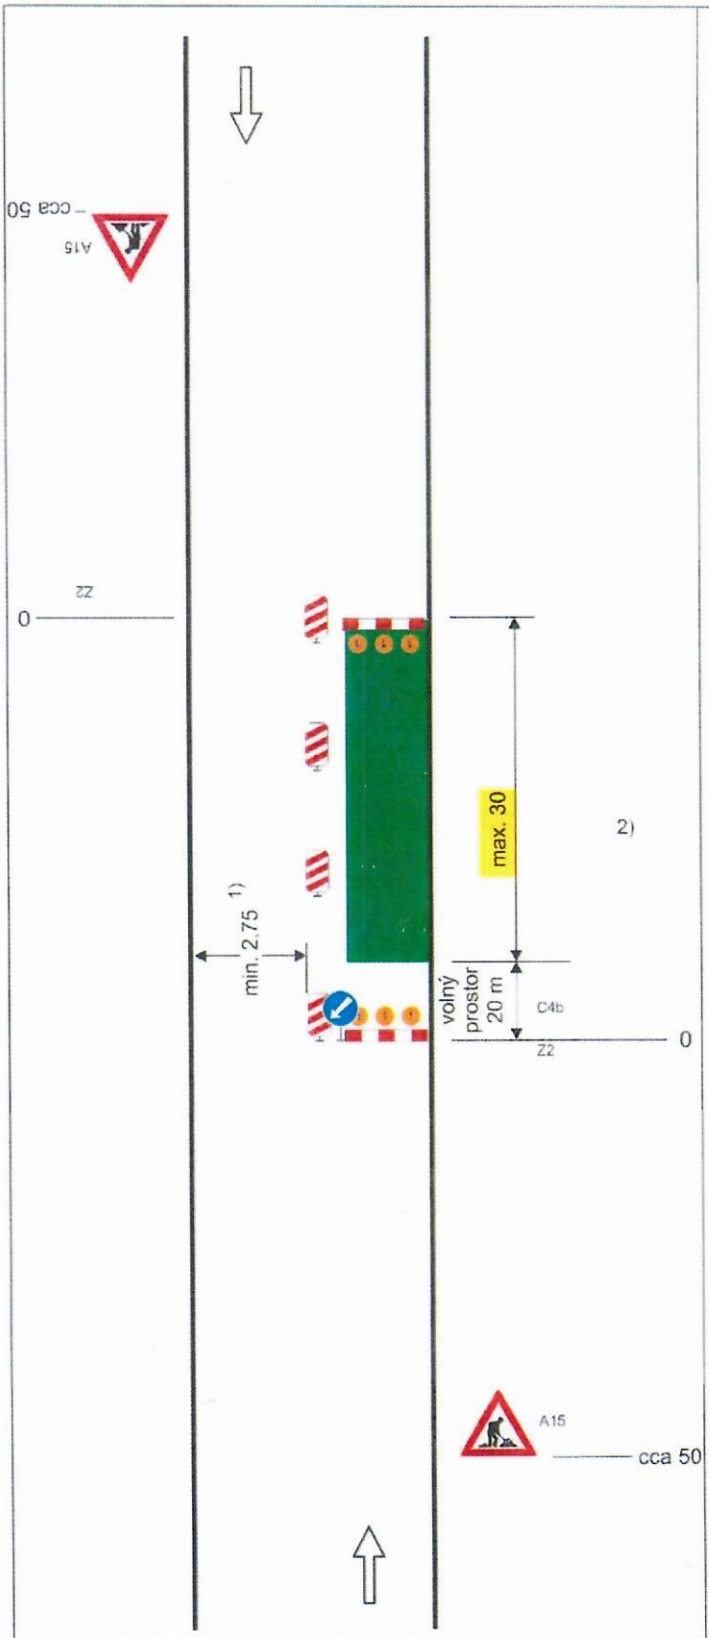

Schéma B/2

Standardní pracovní místo na pozemní komunikaci s malým dopravním zatížením. Zúžení vozovky na jeden jízdní pruh.

příčná uzávěra zábranou minimálně3výstražnásvětlatypu1

podélná uzávěra obou-strannými směrovacímideskami odstup max.10m

podélná uzávěra zábradlím na straněchodníku/stezkyprocyklisty

příčná uzávěra zábranou minimálně3výstražnásvětlatypu1

1) *může být ve výjimečných případech menší (viz kap. 6.1.2.)*

2) *užití dopravních značek a dopravních zařízení v případě souběžných parkovacích pruhů, chod-níků a/nebo stezek pro cyklisty podle schémat B/16 až B/20*

vzdálenosti v metrech