




**Legend:**

- POZOR** (Warning signs):
  - 1x 2x: POZOR SIL.Č. III/34719 HAVL. BROD VESELY ŽDAR UZAVŘENA (IP22)
  - 2x 5x: POZOR SIL.Č. III/34719 ŠMEŘ HAVL. BROD UZAVŘENA (IP22)
  - 3x 3x: POZOR SIL.Č. III/34719 ŠMEŘ VESELY ŽDAR UZAVŘENA (IP22)
- Distance signs (B 1):**
  - 2x: 2.3 km (IP10a)
  - 3x: 1.7 km (IP10a)
  - 2x: 650 m (IP10a)
  - 2x: 850 m (B 1)
- Other signs:**
  - 2x: B 4 (IP10a)
  - 3x: IP10a
  - 2x: (Small square sign)
- IS 11b (Directional signs):**
  - H. BROD, VESELY ŽDAR, H. BROD, VESELY ŽDAR, H. BROD, VESELY ŽDAR
  - IS 11b, IS 11b, IS 11b, IS 11b, IS 11b, IS 11b
- IS 11c (Directional signs):**
  - IS 11c, IS 11c, IS 11c
- Barriers:**
  - 2x: (Red and white striped barrier)

**Legend:**

- uzavřený úsek silnice (Closed road section)
- objízdná trasa pro OA a BUS (Bypass route for OA and BUS)
- objízdná trasa pro NA (Bypass route for NA)

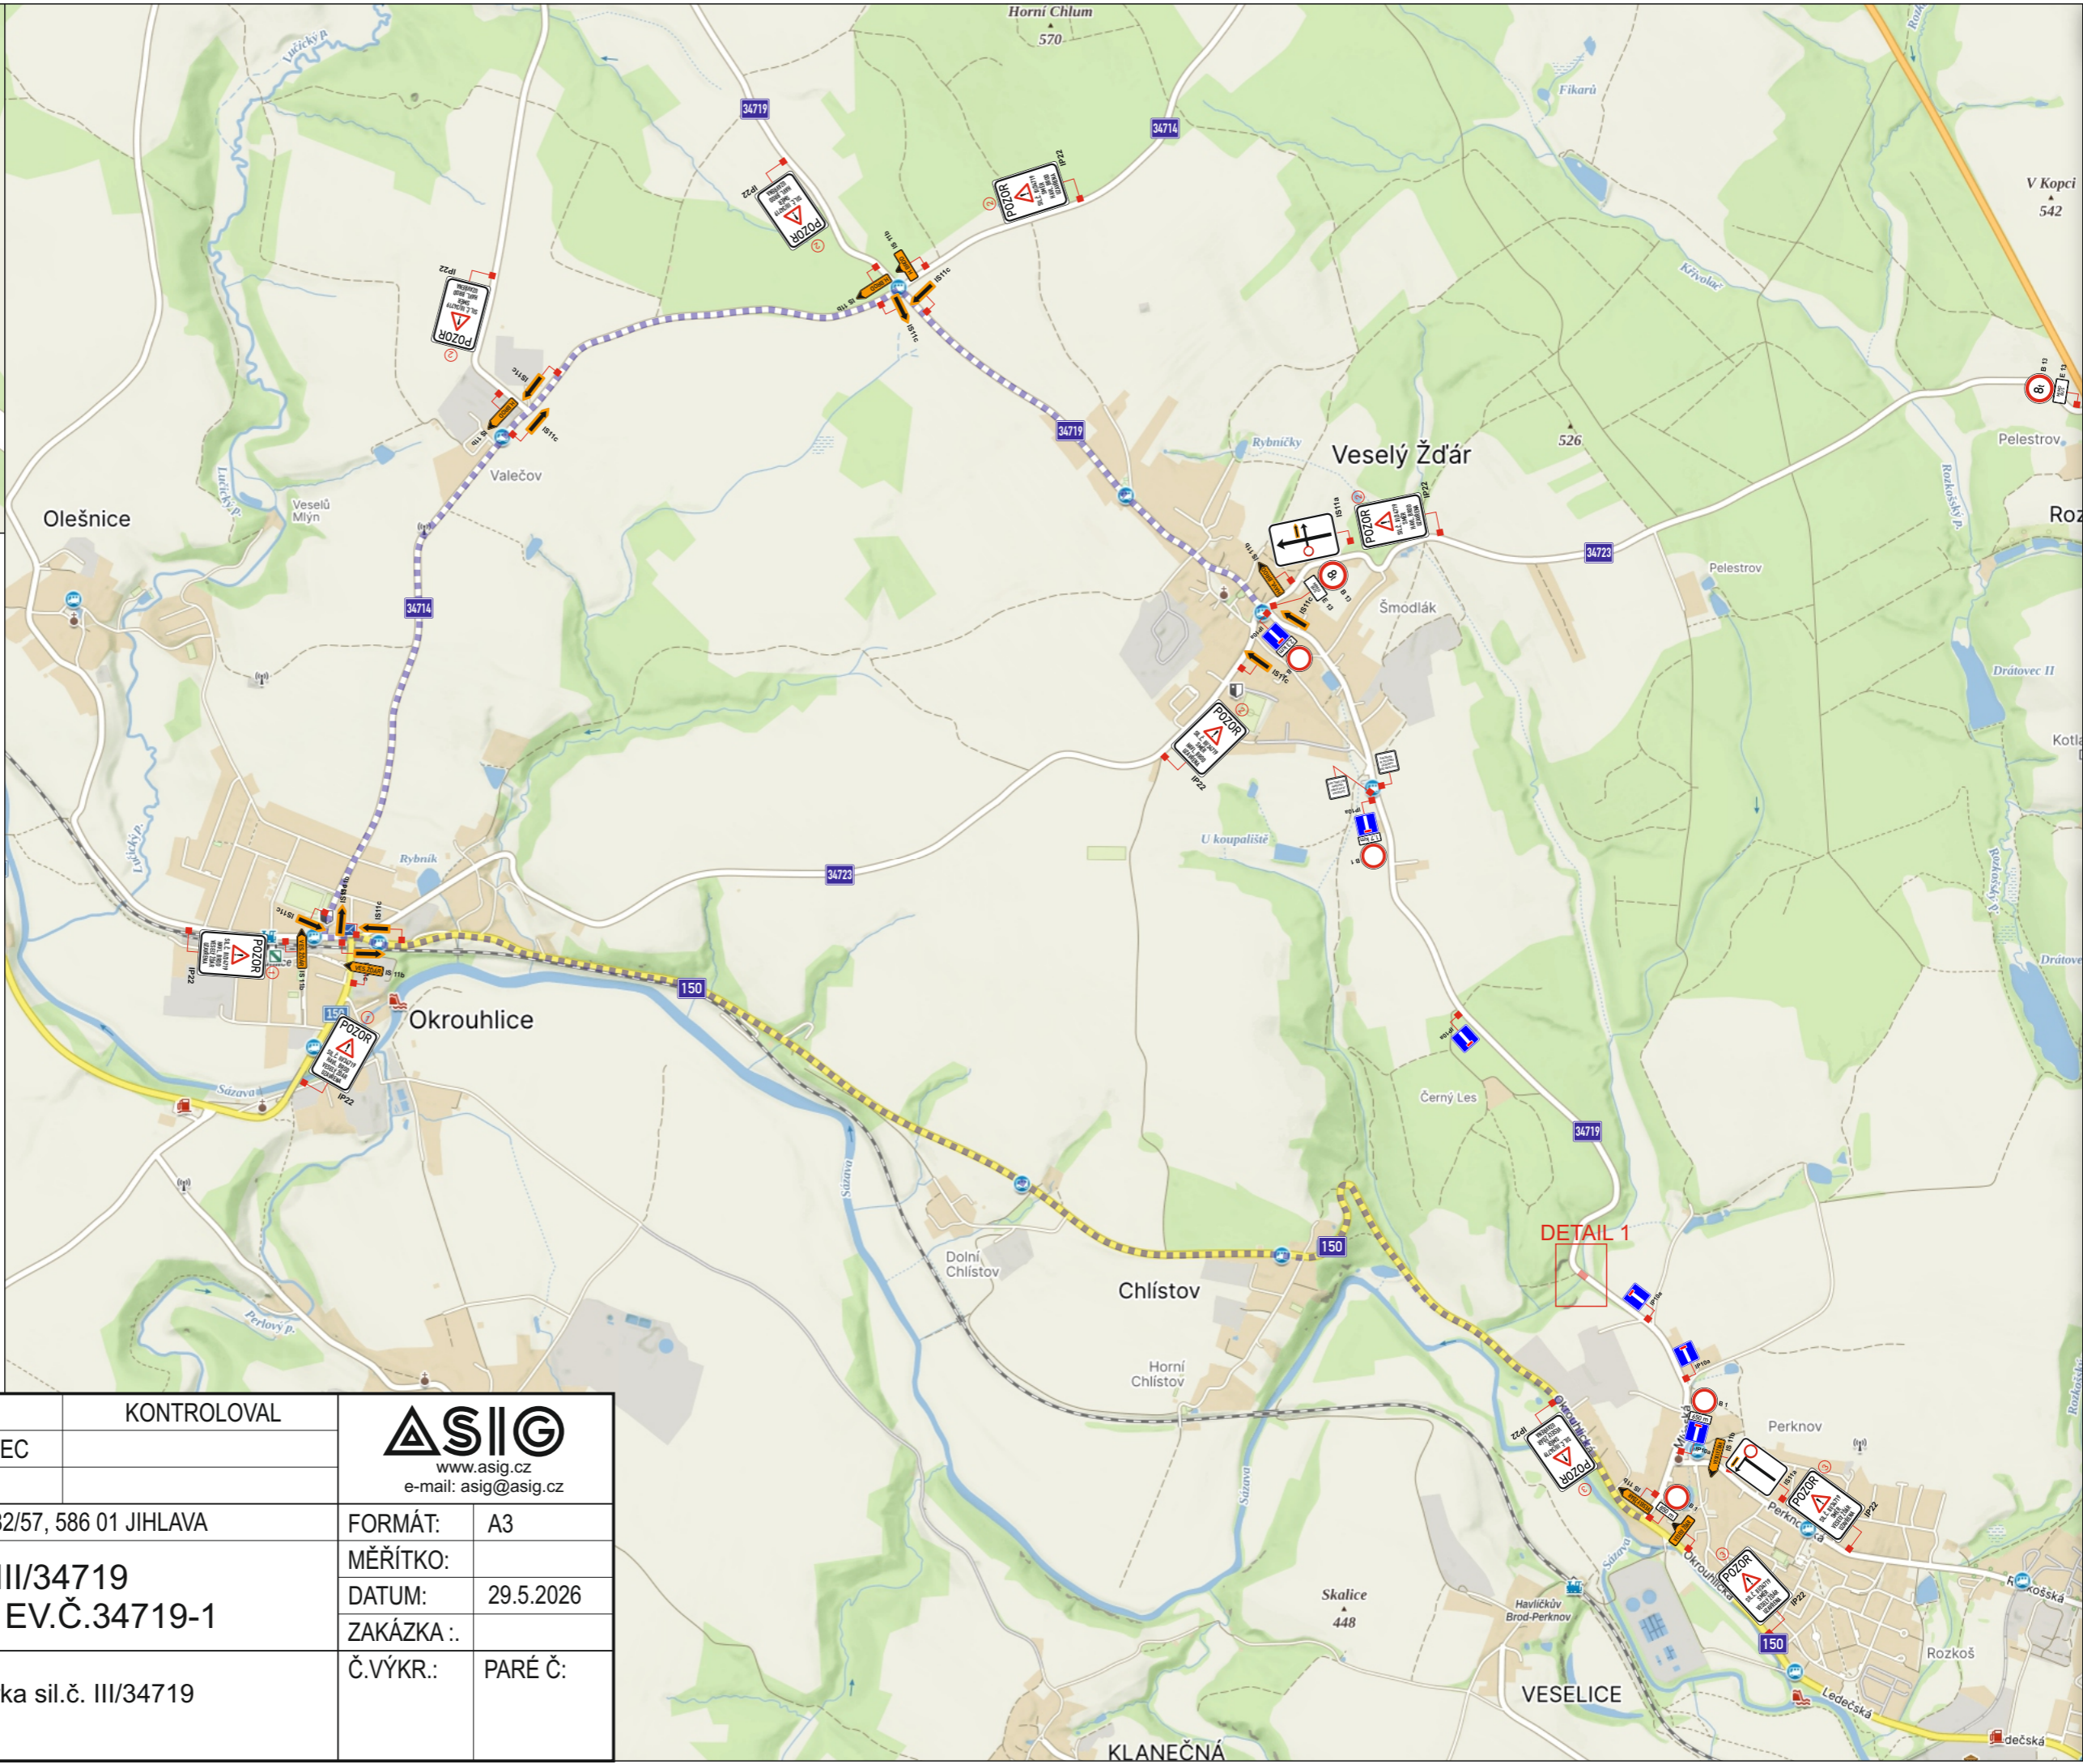

ZODP.PROJEKTANT	KRESLIL MAREK HAŇAVEC	KONTROLOVAL	 www.asig.cz e-mail: asig@asig.cz
INVESTOR: KRAJ VYSOČINA. ŽIŽKOVA 1882/57, 586 01 JIHLAVA			
AKCE:	REKONSTRUKCE III/34719 PERKNOV - MOST EV.Č.34719-1	FORMÁT:	A3
		MĚŘÍTKO:	
		DATUM:	29.5.2026
		ZAKÁZKA ..	
OBSAH:	Situace DIO - úplná uzavírka sil.č. III/34719 1.7. - 30.9.2026	Č.VÝKR.:	PARÉ Č.: