# UZAVÍRKA UL. REYNKOVA

## DETAIL A

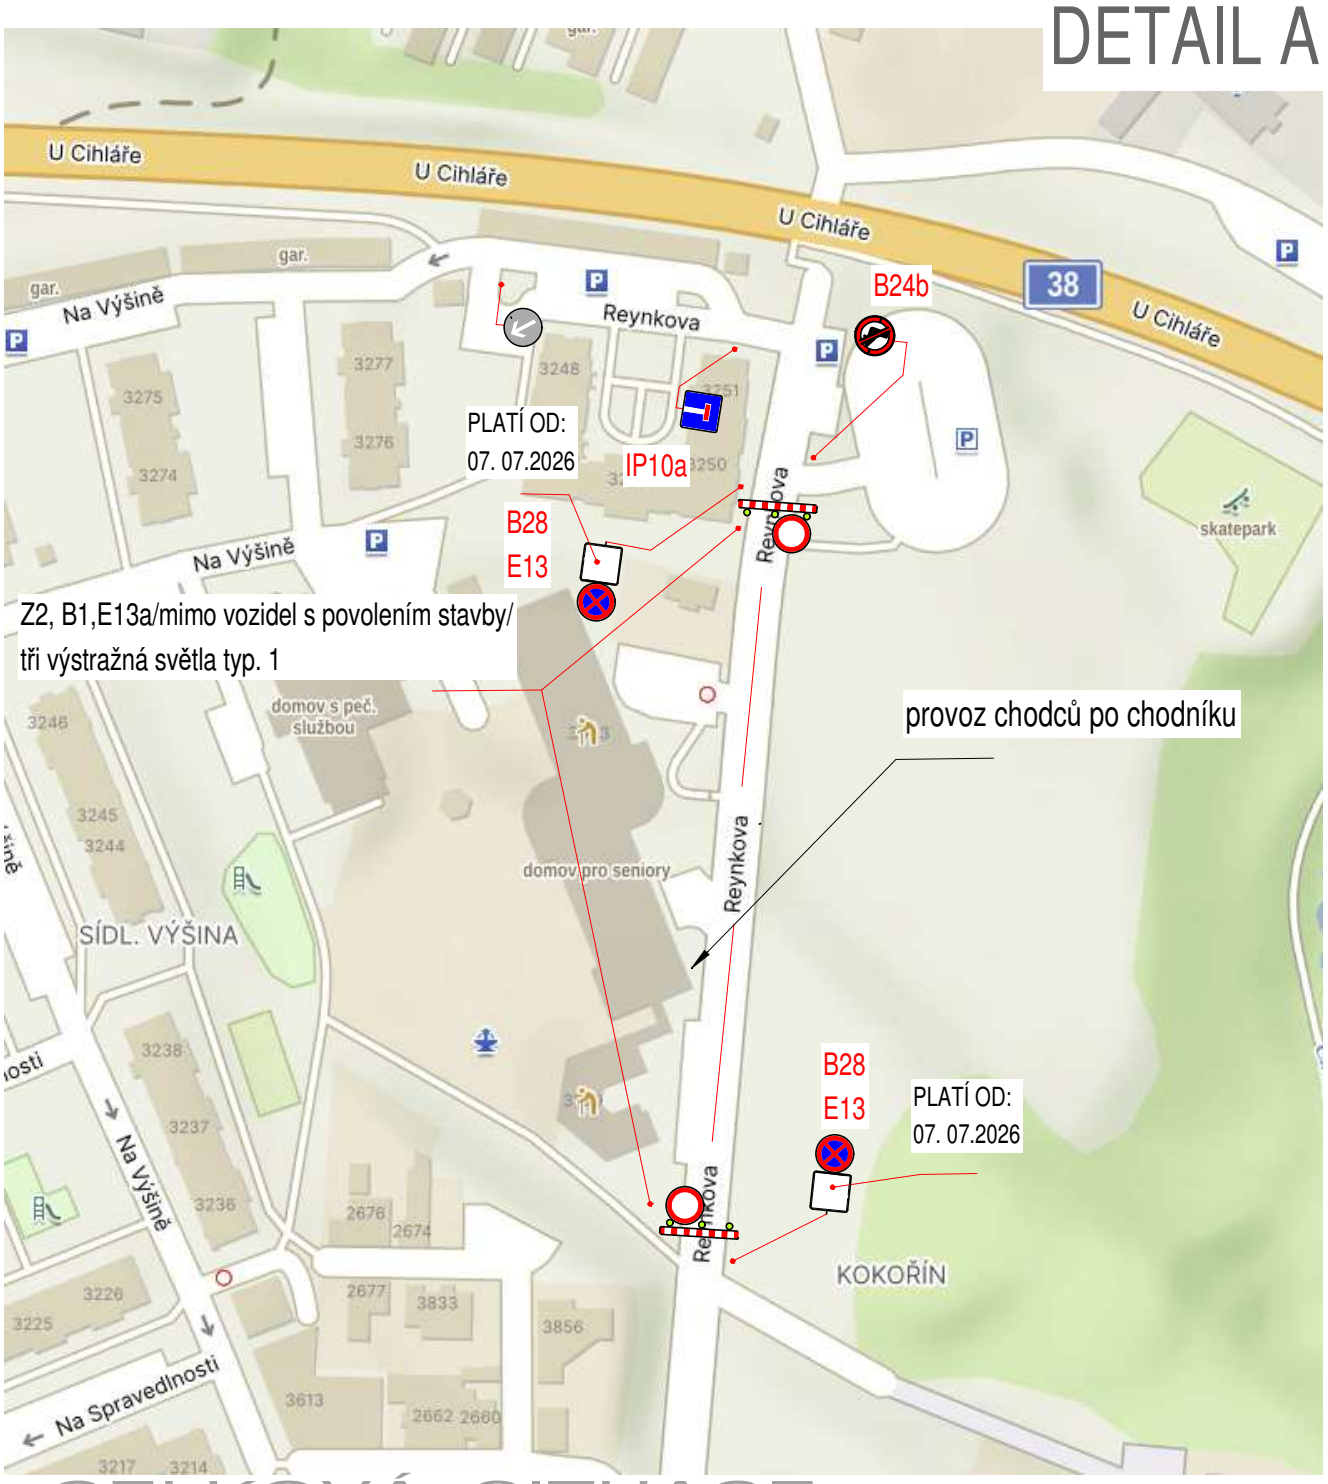


## CELKOVÁ SITUACE

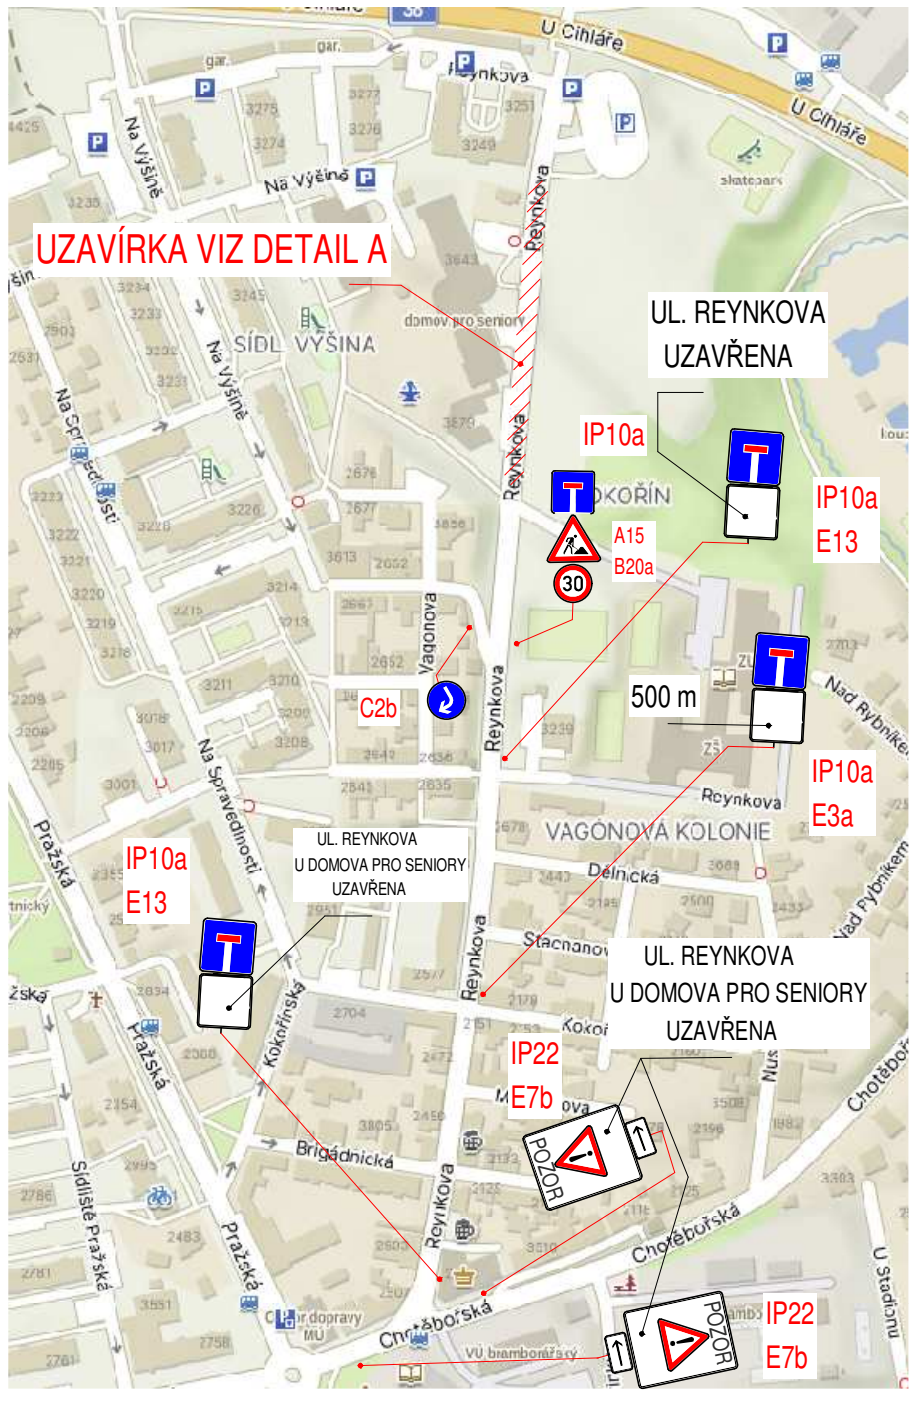


POZNÁMKA:

DZ B28 BUDOU INSTALOVÁNY
7 DNŮ PŘED PLATNOSTÍ