



Dopravní opatření při akci: HB, Havl. Brod, Smetanovo náměstí 261, knn

předpokládaná doba prací cca 7 dní


— vyznačený pracovní úsek □ překop

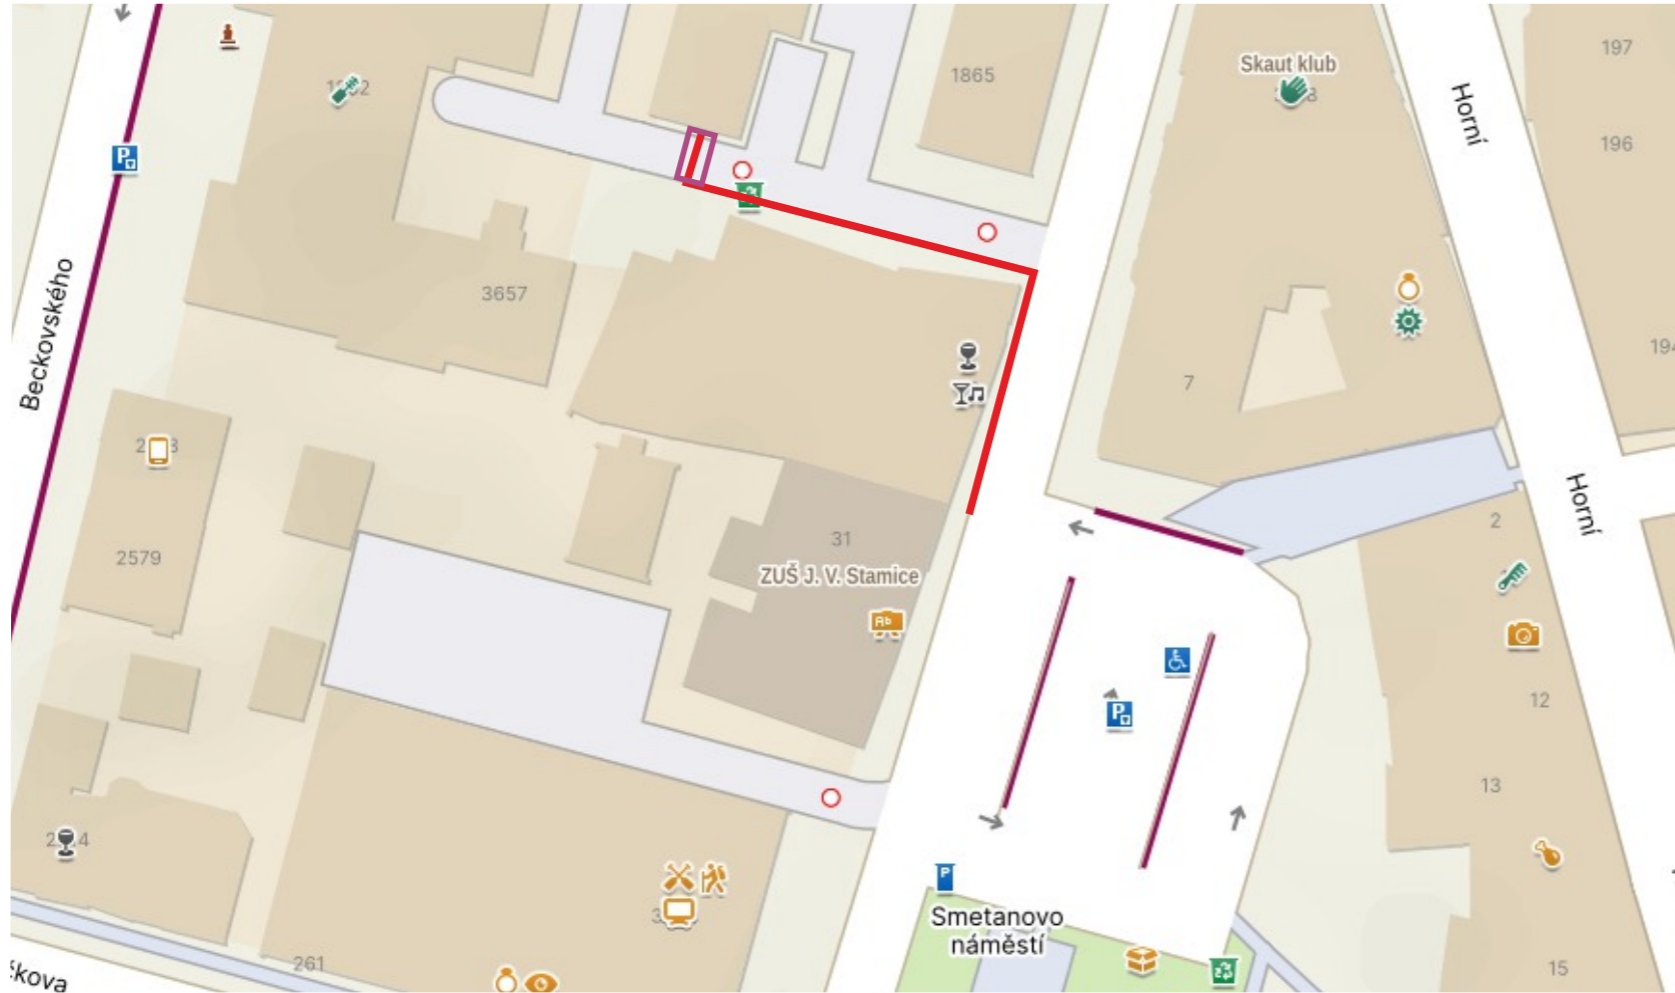

Výkop v chodníku

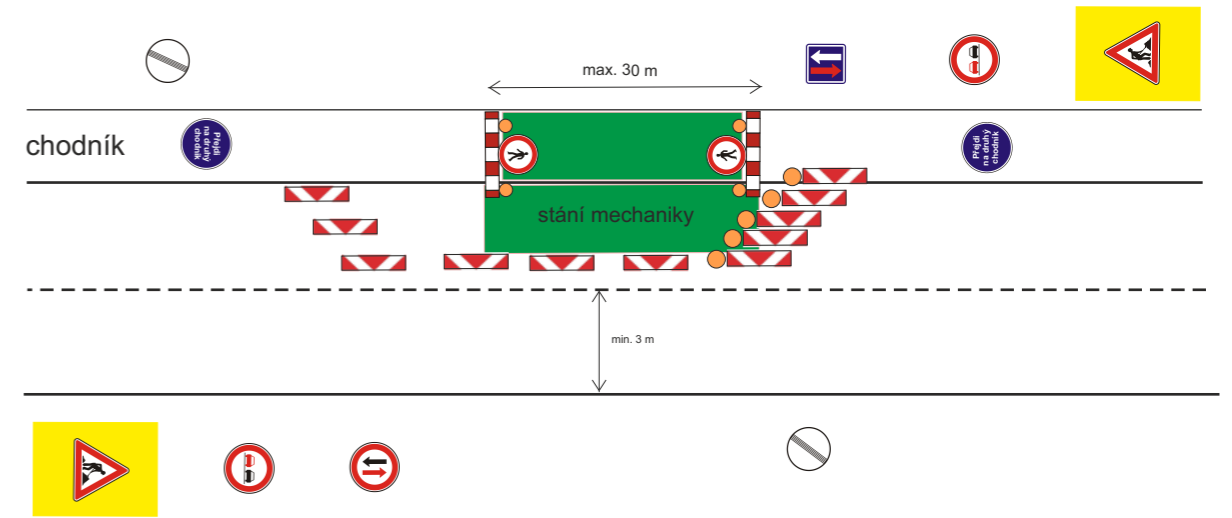

Překop komunikace

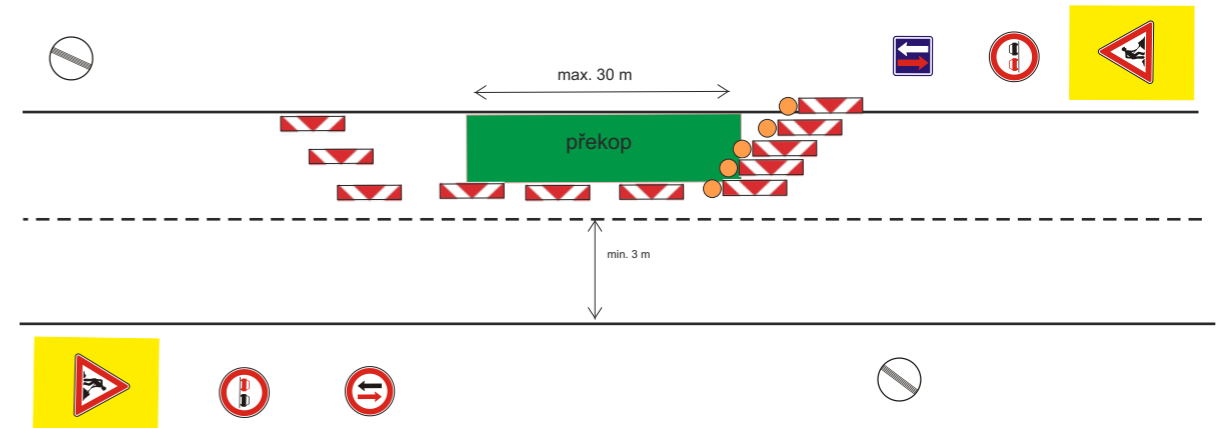


DZ bude zrcadlově přemístěno dle postupu prací na druhou polovinu komunikace.




Zhotovitel:		MONT PROJEKT	
Kreslil:	Andrea Jirková / tel.: 733 650 301 / e-mail: info@dzh.cz	 <p>Dopravní značení DZDH</p> <p>Vlčkovická 224/98a 500 04 Hradec Králové IČO: 179 88 756 DIČ: CZ17988756 tel.: 605 477 445, 733 650 301 email: info@dzh.cz</p>	
Zodp. projektant:	Andrea Jirková / tel.: 733 650 301 / e-mail: info@dzh.cz		
Kontroloval:	Bc. Jan Pazdziora / tel.: 605 477 445 / e-mail: info@dzh.cz		
Kraj: Vysočina	Okres: Havlíčkův Brod		
Akce: HB, Havl. Brod, Smetanovo náměstí 261, knn			
DOPRAVNĚ INŽENÝRSKÁ OPATŘENÍ			
DATUM	19.02.2026	FORMÁT	A3

Dopravní opatření při akci: HB, Havl. Brod, Smetanovo náměstí 261, knn

předpokládaná doba prací cca 7 dní

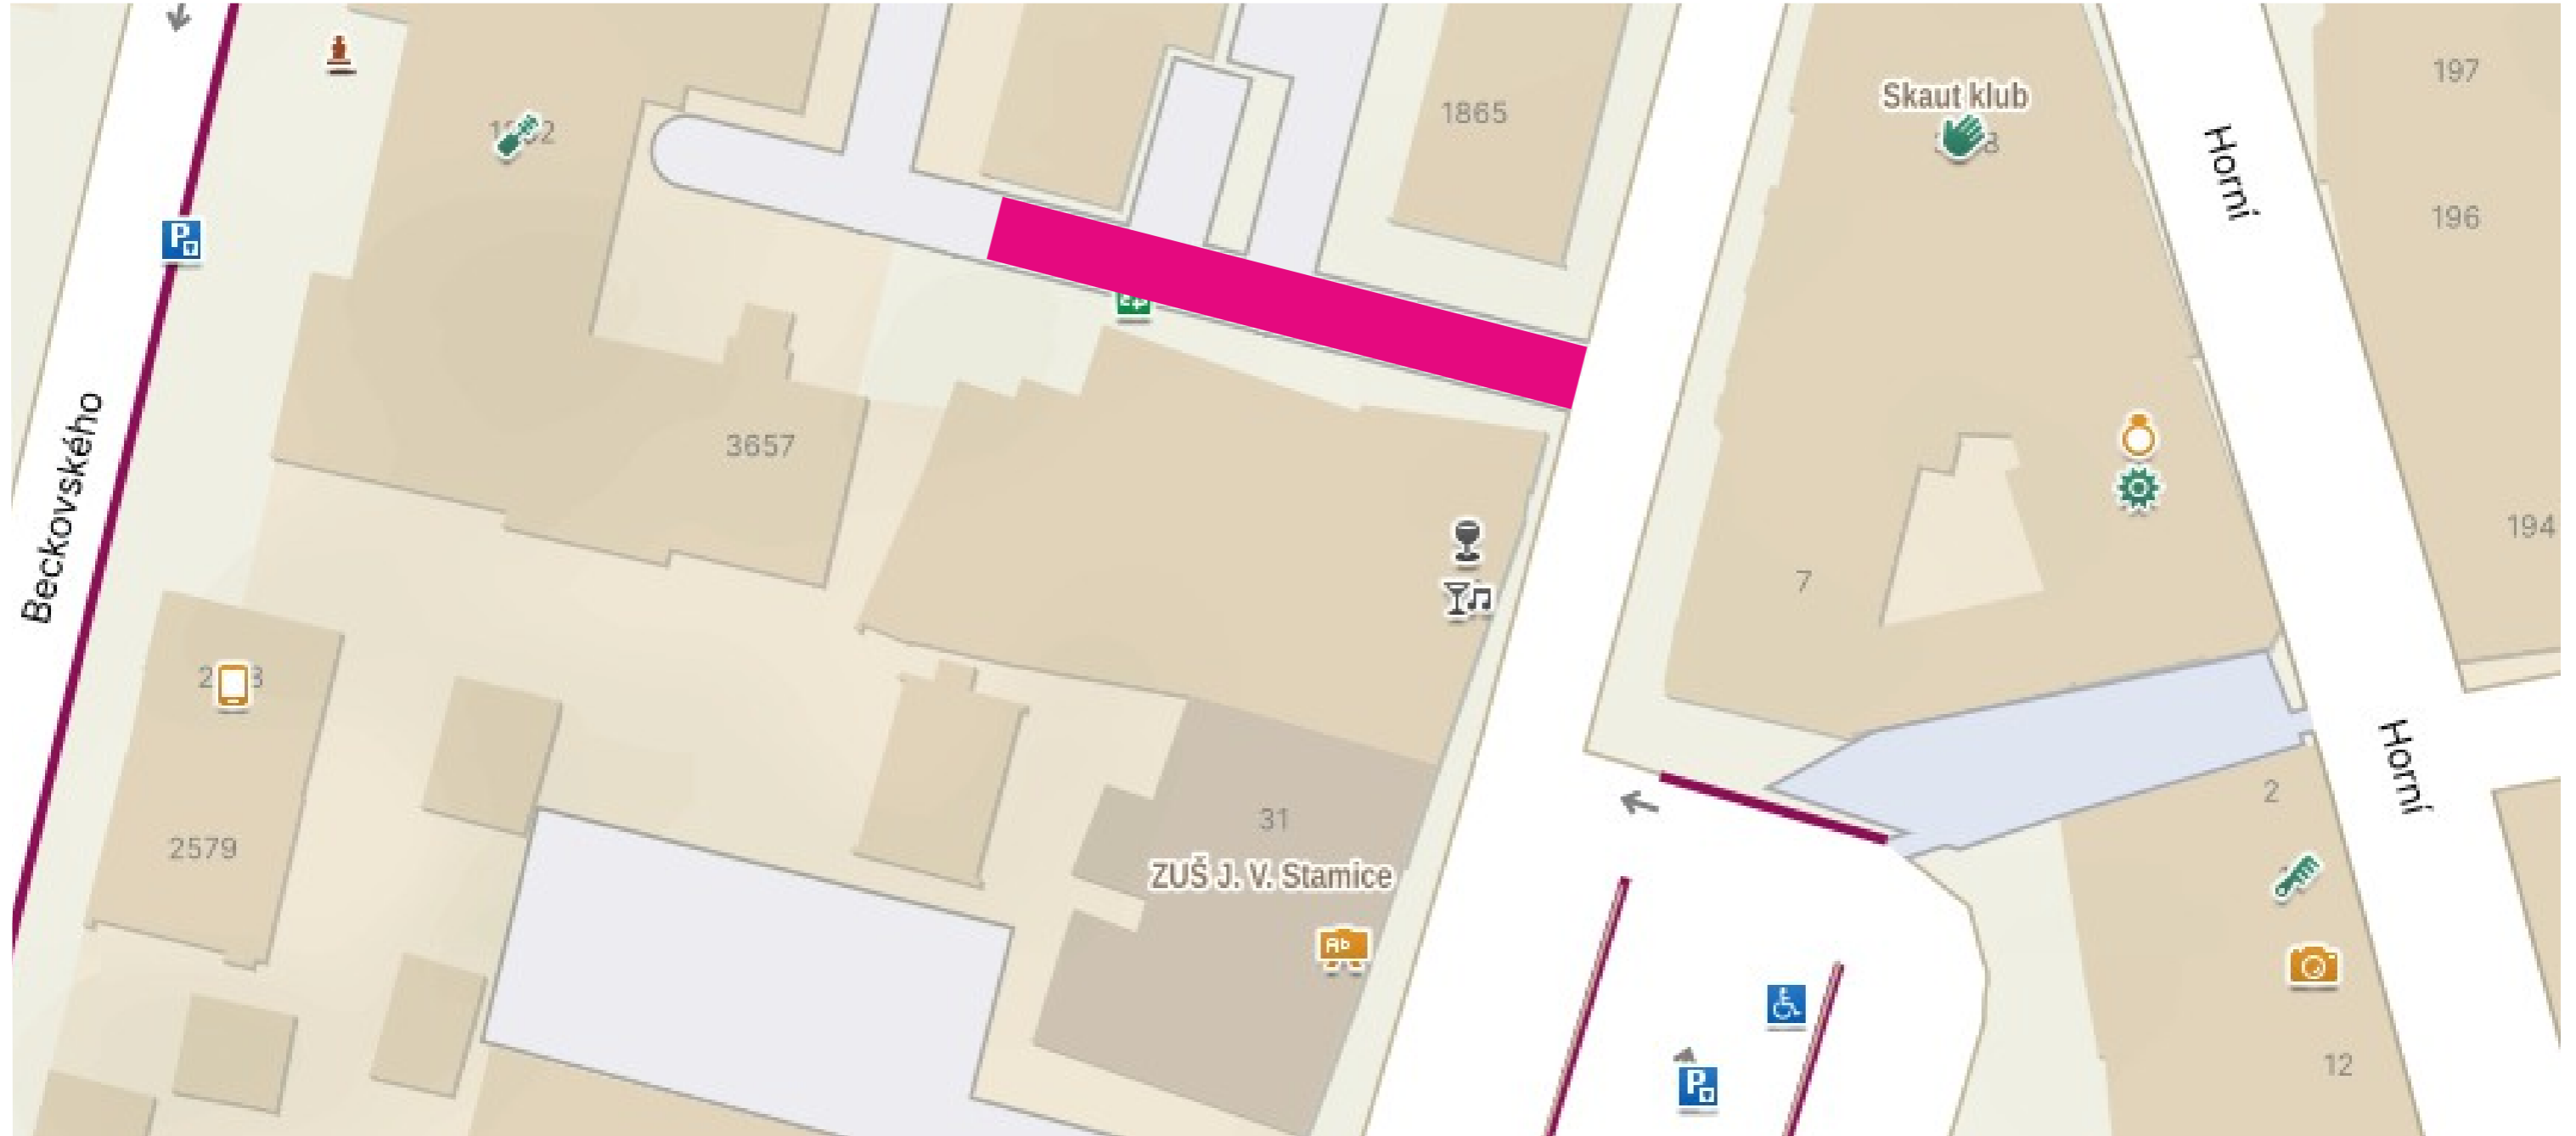

— úsek pro vyparkování vozidel

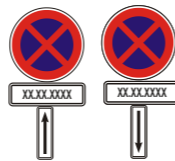

DZ B 28, E 13, E 8a, E 8b, E 8c budou osazeny týden před zahájením prací, t.j. XX.XX.XXXX.

Zhotovitel:				
Kreslil:	Andrea Jirková / tel.: 733 650 301 / e-mail: info@dzdh.cz	 Vlčkovická 224/98a 500 04 Hradec Králové IČO: 179 88 756 DIČ: CZ17988756 tel.: 605 477 445, 733 650 301 email: info@dzdh.cz		
Zodp. projektant:	Andrea Jirková / tel.: 733 650 301 / e-mail: info@dzdh.cz			
Kontroloval:	Bc. Jan Pazdziora / tel.: 605 477 445 / e-mail: info@dzdh.cz			
Kraj: Vysočina	Okres: Havlíčkův Brod			Obec: Havlíčkův Brod
Akce: HB, Havl. Brod, Smetanovo náměstí 261, knn				
DOPRAVNĚ INŽENÝRSKÁ OPATŘENÍ		DATUM	19.02.2026	
		FORMÁT	A3	