


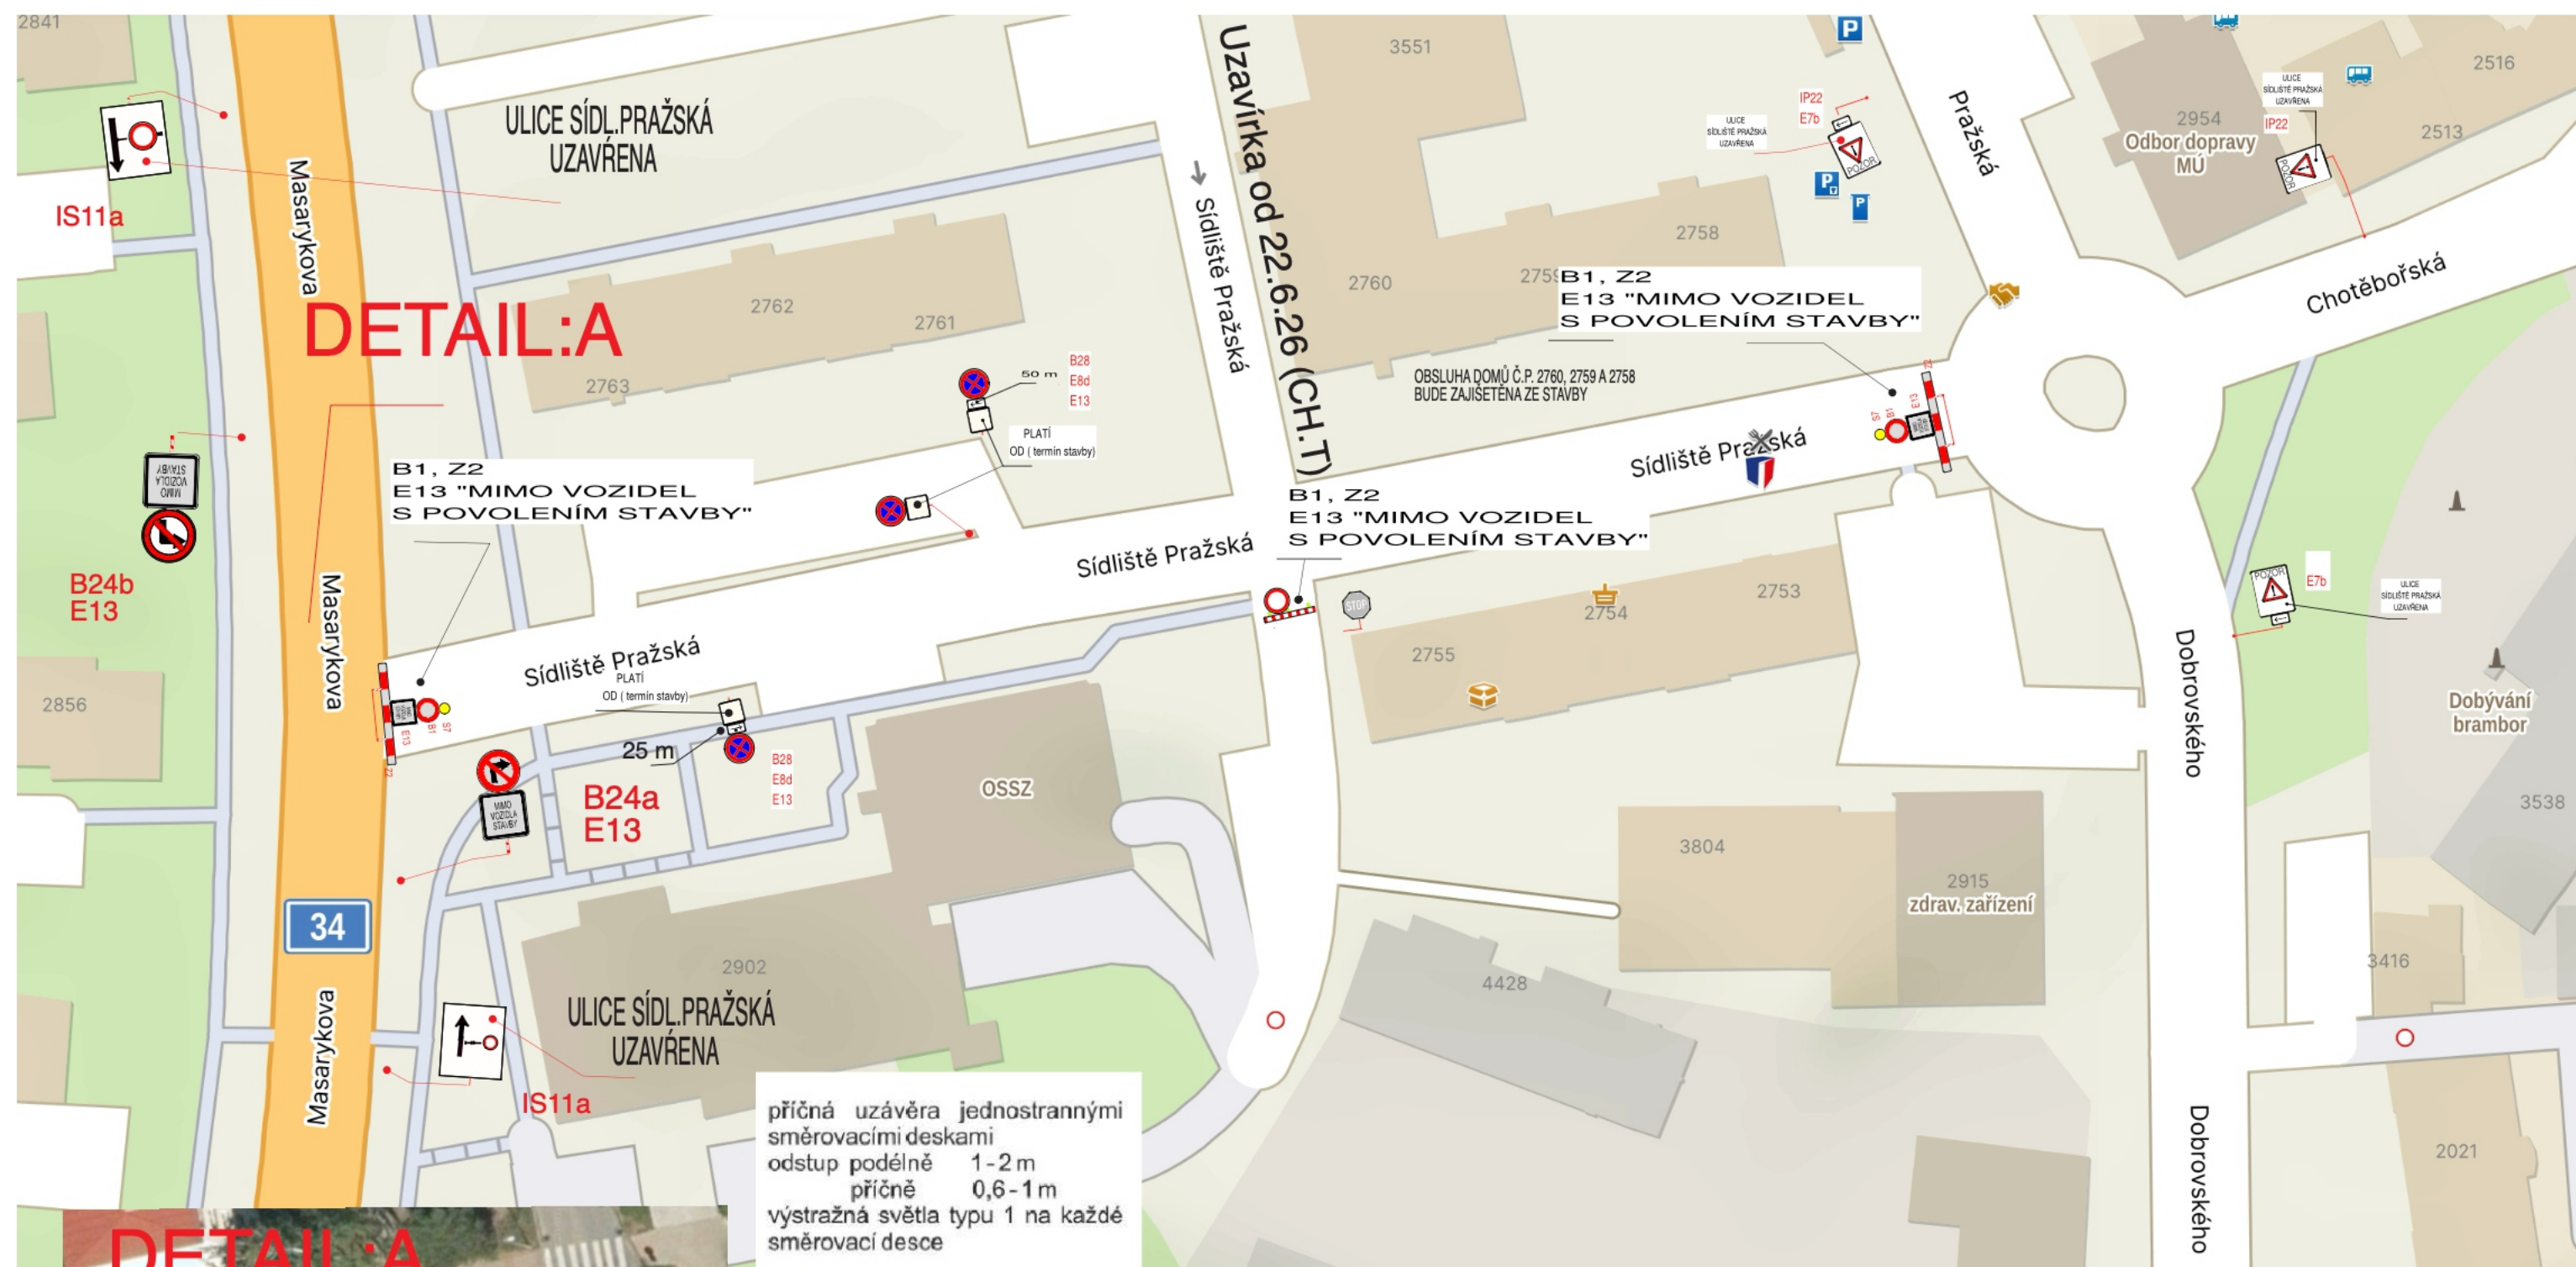

REKONSTRUKCE INŽENÝRSKÉ SÍTĚ



LEGENDA:

-  DZ B28+E13 bude osazeno
-  7 dnů před začátkem stavby
-  TRVALÉ DZ
-  PŘECHODNÉ DZ

Dopr. značky B28+E13 budou umístěny jen v případě nutnosti prázdných ploch parkovišť. V opačném případě se nebudou osazovat