


- PŘI REALIZACI NUTNO DODRŽOVAT ČSN 736056 , ČSN 736110 , ČSN 736114 , ČSN 756101
- STAVBA BUDE PROVEDENA V SOULADU VYHLÁŠKY č.398/2009Sb, (RESPEKTIVE DLE ČSN 734001)
- STÁVAJÍCÍ SÍTĚ JSOU ZAKRESLENY POUZE ORIENTAČNĚ !!!
- PŘED ZAHÁJENÍM ZEMNÍCH PRACÍ NUTNO VYTYČIT VEDENÍ VŠECH INŽENÝRSKÝCH SÍTÍ!!!
- PŘI KŘÍŽENÍ A SOUBĚHU PODZEMNÍCH VEDENÍ JE NUTNÉ DODRŽET ODSTUPNY DLE ČSN 73 6005.
- PŘI REALIZACI NUTNO DODRŽOVAT VEŠKERÉ TECHNOLOGICKÉ POKYNY JEDNOTLIVÝCH DODAVATELŮ MATERIÁLŮ, POUŽITÉ MATERIÁLY MUSÍ ODPOVÍDAT PLATNÝM VYHLÁŠKÁM A NORMÁM
- PŘI PROVÁDĚNÍ NUTNO DODRŽOVAT ZÁSADY BEZPEČNOSTI A OCHRANY ZDRAVÍ !!!
- ZMĚNY MOŽNO PROVÁDĚT POUZE PO KONZULTACI A NÁSLEDNÉM ODSOUHLASENÍ INVESTOREM A PROJEKTANTEM

LEGENDA DOPRAVNÍHO ZNAČENÍ

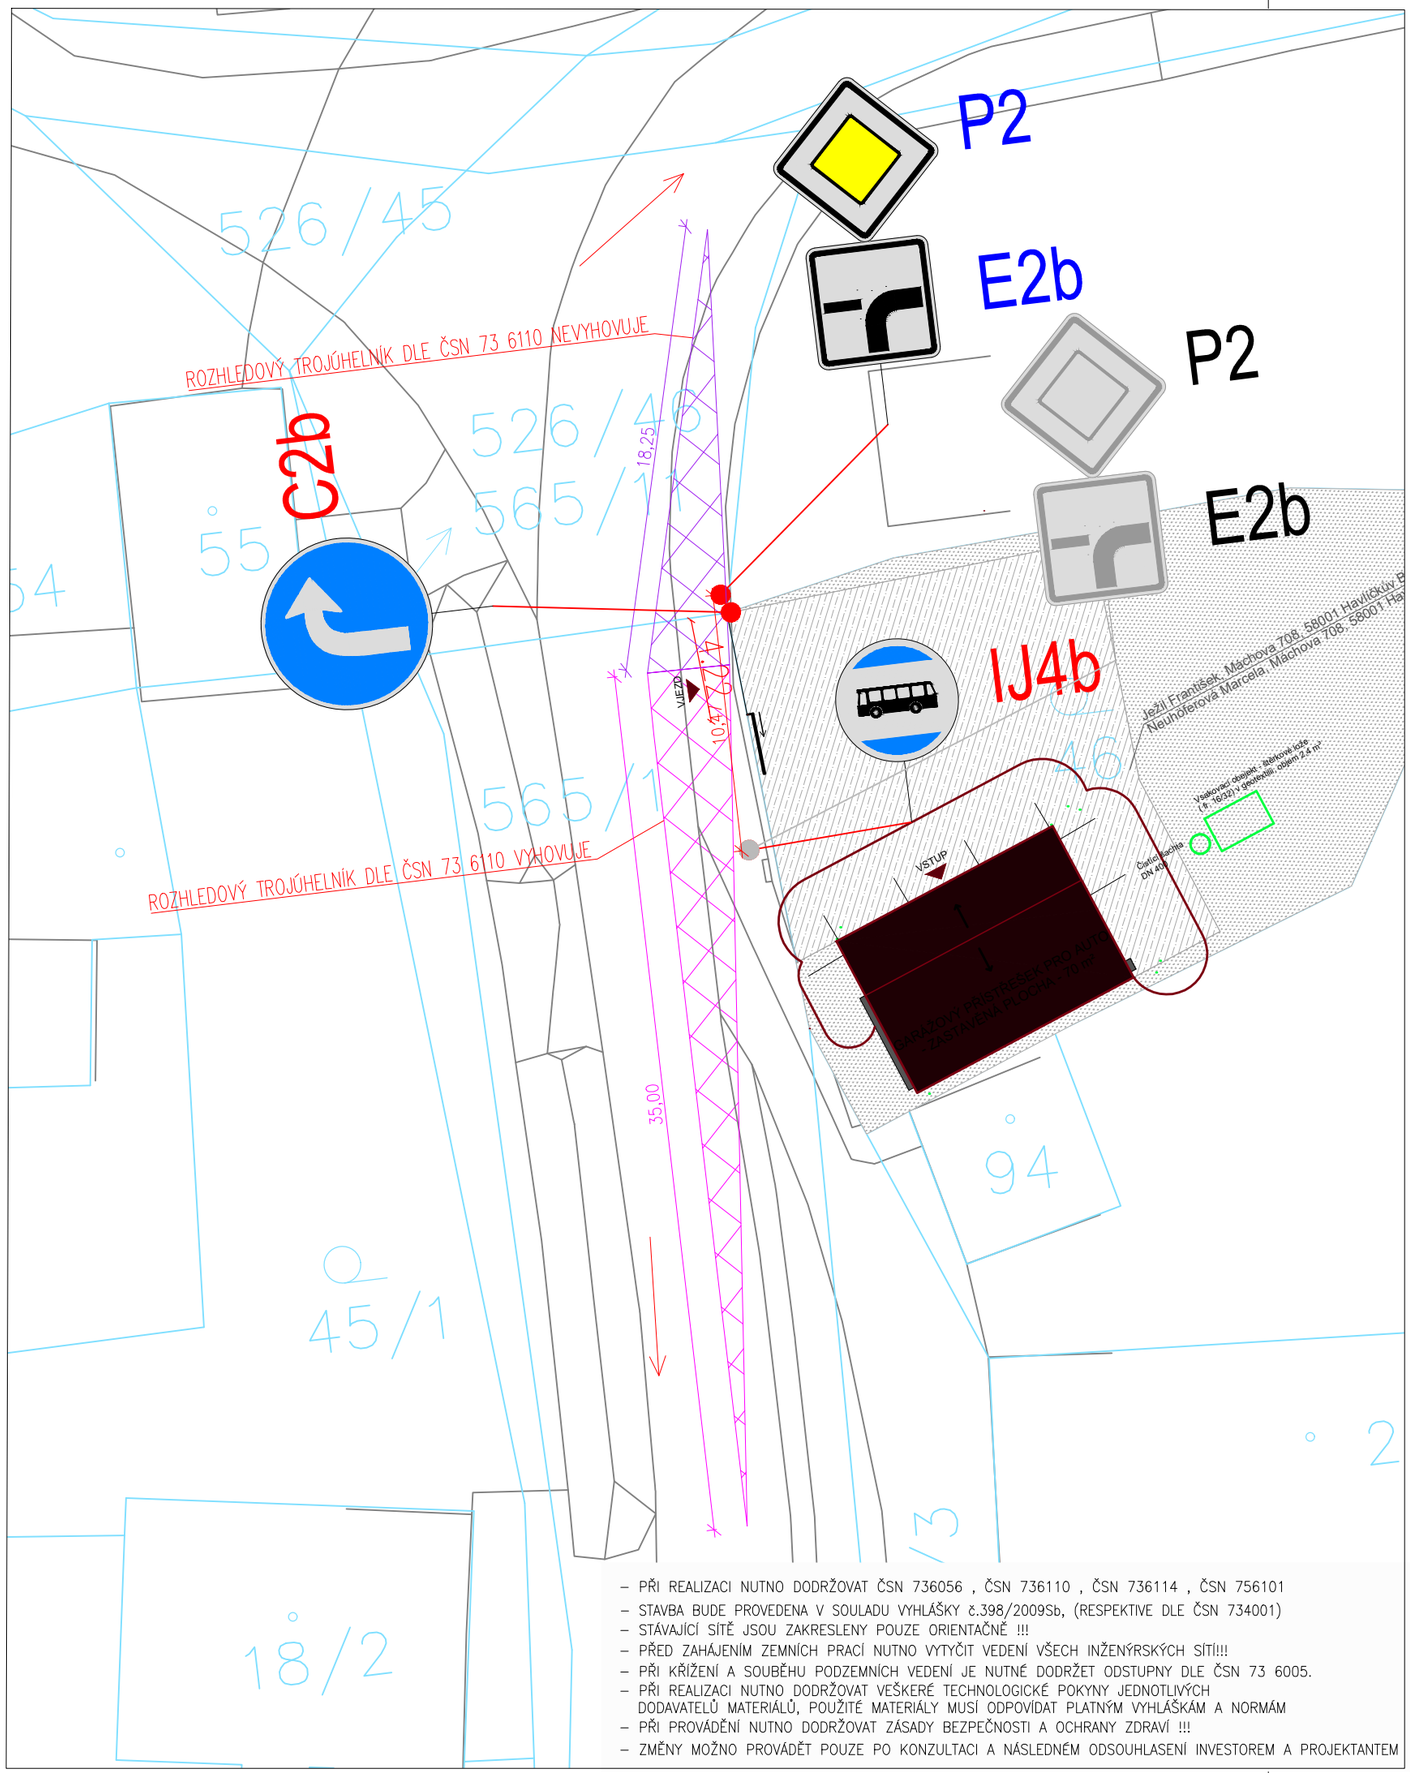

STÁVAJÍCÍ SVISLÉ DOPRAVNÍ ZNAČENÍ | NOVÉ SVISLÉ DOPRAVNÍ ZNAČENÍ | PŘESUNUTÉ STÁVAJÍCÍ ZNAČENÍ


PŘESUN STÁVAJÍCÍ SVISLÉ DOPRAVNÍ ZNAČENÍ

P2 – Hlavní pozemní komunikace	1ks
E2b – Tvar křižovatky	1ks

NOVÉ SVISLÉ DOPRAVNÍ ZNAČENÍ

P2 – Hlavní pozemní komunikace	1ks
E2b – Tvar křižovatky	1ks
IJ4b – Zastávka	1ks
C2b – Přikázaný směr jízdy zde vpravo	1ks

SCHÉMA UMÍSTĚNÍ DOPRAVNÍ ZNAČKY

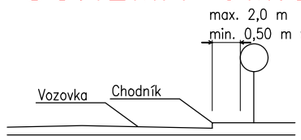

Nejmenší vodorovná vzdálenost bližšího okraje svislé značky, dopravního zařízení včetně jejich nosné konstrukce od vnějšího okraje zpevněné části krajnice, případně od vozovky (u pozemní komunikace bez zpevněné krajnice), je 0,50m; největší vzdálenost je 2,00m.

KONEČNÉ UMÍSTĚNÍ DOPRAVNÍHO ZNAČENÍ BUDE ZHOTOVITEL KONZULTOVAT SE ZÁSTUPCI DIPČR !!
VÝZNAM A ZÁKLADNÍ ZÁSADY UŽITÍ DOPRAVNÍCH ZNAČEK UPRAVUJE ZÁKON č. 361/2000 Sb. A VYHLÁŠKA č. 205/2025 Sb., KTEROU SE MĚNÍ VYHLÁŠKA č. 294/2015 Sb. DALŠÍ PODROBNOSTI O UŽITÍ, UMÍSTĚNÍ A PROVEDENÍ ZNAČEK UPRAVUJÍ ČSN EN 12899–1, ČSN EN 1436, TP 65, TP 100, TP 133 a TP 169.

Veřejné osvětlení
- - ⇝ - - VO - Veřejné osvětlení - Nadzemní vedení
— ⇝ — VO — Veřejné osvětlení - Podzemní vedení

ČEZ
- - ⇝ - NN Nadzemní
— ⇝ — NN Podzemní

Vodovod
--- ⟶ - Vodovod (nezaměřený)

Kanalizace
— ⋙ — Kanalizace jednotná

± 0,000 = 548 m.n.m. (Bpv)

Hlavní inženýr projektu	Vypracoval	Zodpovědný projektant	vkw.arch s.r.o.
Ing. arch. Vít Wasserbauer	Nikola Strašilová	Ing. Radek Wasserbauer	Ing. arch. Vít Wasserbauer Ing. arch. Kateřina Wasserbauerová Nové Dvory č. p. 3 Nížkov 592 12 Tel.: +420 731 770 906
Investor	František Ježil		
Stavební úřad	Havlíčkův Brod, V Rámech 1855, 58001 Havlíčkův Brod, Česko		
Garážový přístřešek pro auto			
kat. úze. Cibotín [621234], p. č. 46		Formát	A3
Návrh dopravního značení	Č. výkresu D.1	Datum	7/2026
		Stupeň	DSP
		Měřítko	1:250