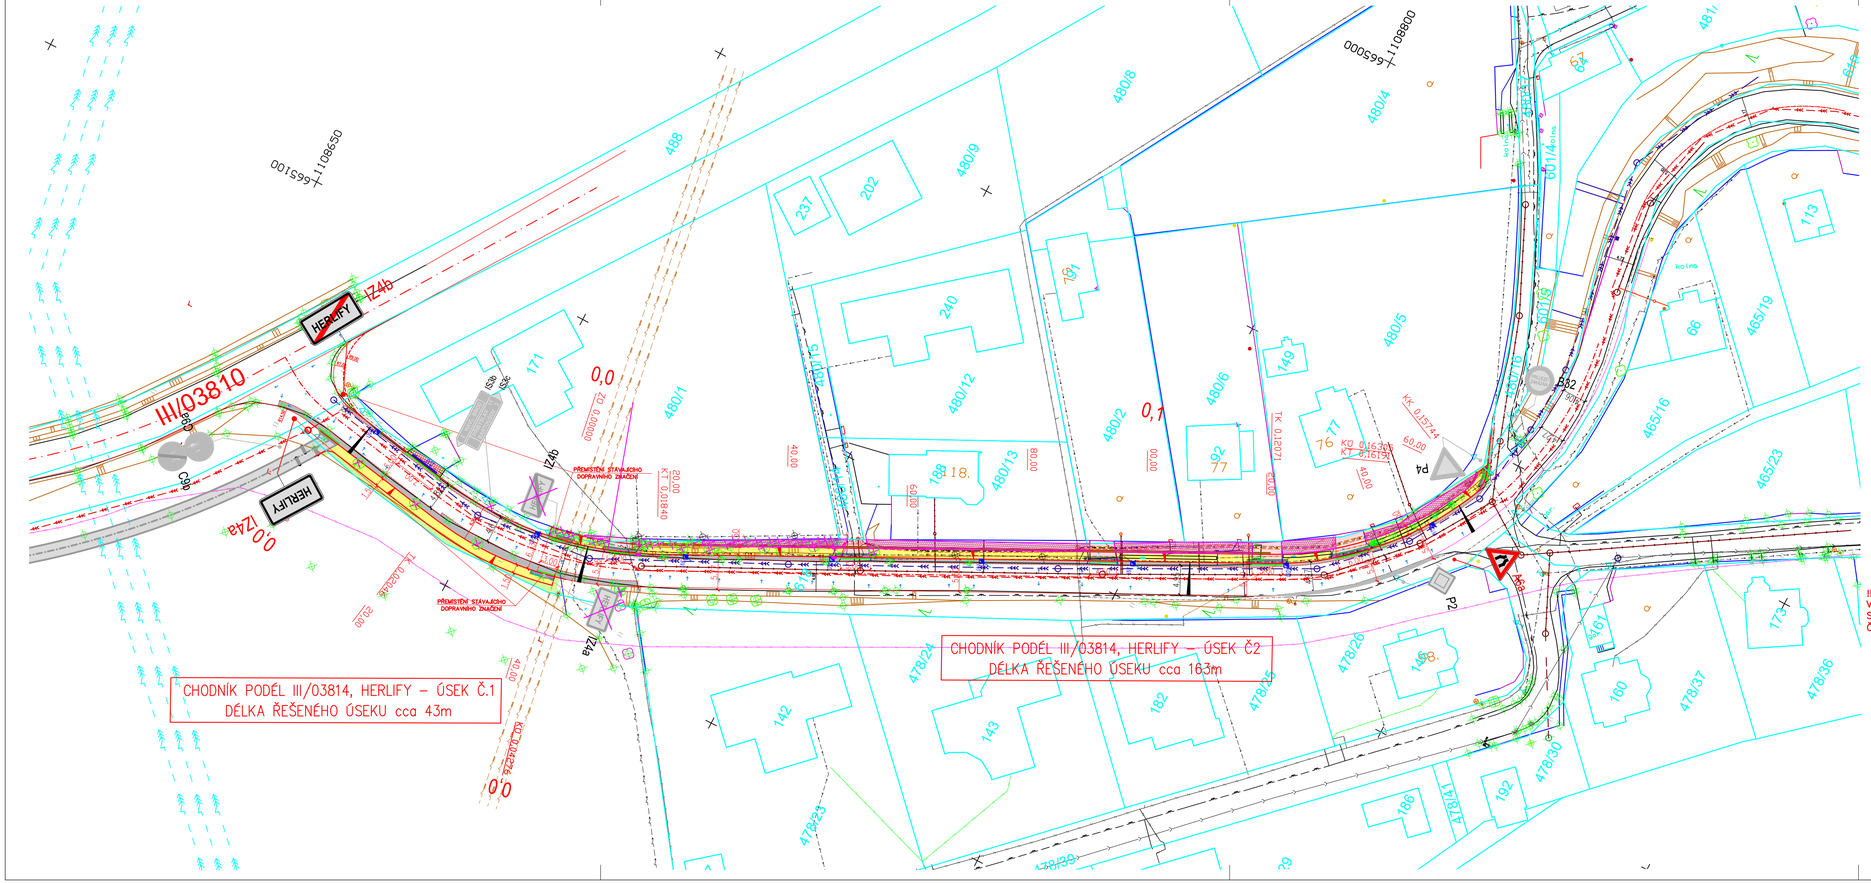


LEGENDA – DOPRAVNÍ ZNAČENÍ

SVISLÉ DOPRAVNÍ ZNAČENÍ

IZ4a	– Obec	1ks
IZab	– Konec obce	1ks
A6a	– Zúžená vozovka	1ks

2 ks SDZ ZRUŠENO (PROTOKOLÁRNĚ PŘEDAT INVESTOROVI - TS HB)

STOP P6 STÁVAJÍCÍ DOPRAVNÍ ZNAČENÍ

STOP P6 ODSTRANĚNÉ DOPRAVNÍ ZNAČENÍ

STOP P6 NOVÉ DOPRAVNÍ ZNAČENÍ

SCHÉMA UMÍSTĚNÍ DOPRAVNÍ ZNAČKY



Nejmenší vodorovná vzdálenost bližšího okraje svislé značky, dopravního zařízení včetně jejich nosné konstrukce od vnějšího okraje zpevněné části krajnice, případně od vozovky (u pozemní komunikace bez zpevněné krajnice), je 0,50m; nejvyšší vzdálenost je 2,00m. Ve výjimečných případech je možno v obci (na pozemní komunikaci bez krajnice) nejmenší vzdálenost snížit na 0,30m (obr.).

!! KONEČNÉ UMÍSTĚNÍ DOPRAVNÍHO ZNAČENÍ BUDE ZHOTOVITEL KONZULTOVAT SE ZÁSTUPCI DIPČR A ODBOREM DOPRAVY !!! VÝZNAM A ZÁKLADNÍ ZÁSADY UŽITÍ DOPRAVNÍCH ZNAČEK UPRAVUJE ZÁKON č.361/2000Sb. A VYHLÁŠKA č.30/2001 Sb., VE ZNĚNÍ POZDĚJŠÍCH PŘEDPISŮ. DALŠÍ PODROBNOSTI o UŽITÍ, UMÍSTĚNÍ A PROVEDENÍ ZNAČEK UPRAVUJÍ ČSN EN 12899–1, ČSN EN 1436, TP 65, TP 100, TP 133 a TP 169.

ODP.PROJEKTANT	VYPRACOVAL	KONTROLOVAL	HIP
ing.J.MAREK	M. KRUPIČKA	ing.P.BLÁHA	ing.J.MAREK

OBEC : HAVLÍČKŮV BROD	OKRES : HAVLÍČKŮV BROD
KRAJ : VYSOČINA	
INVESTOR : MĚSTO HAVLÍČKŮV BROD	

DMC
Havlíčkův Brod s.r.o.
Průmyslová 941
580 01 Havlíčkův Brod
PROJEKTOVÁNÍ INŽENÝRSKÝCH STAVEB
tel./fax: 569 400 525, tel.: 602 234 377
e-mail: marek@dmchb.cz

III/03814 - chodník Herlify

DATUM	12/2022
STUPEŇ PD	DUSP+PDPS
Č. ZAKÁZKY	22003
MĚŘÍTKO	1:50

DOPRAVNÍ ZANČENÍ

ČÁST DOKUM.	Č. VÝKRESU
D.1.1	6