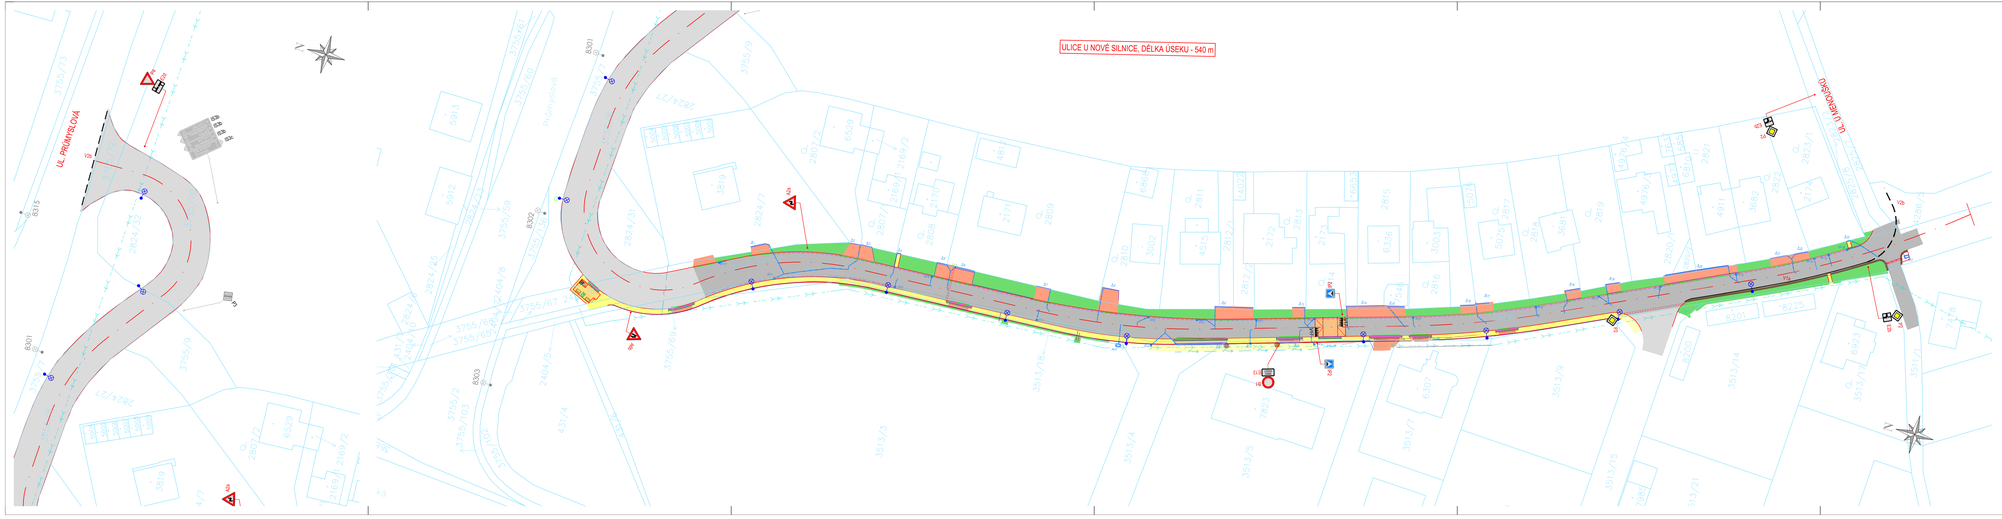


NOVÉ SVISLÉ DOPRAVNÍ ZNAČENÍ

A7b – Zpomalovací práh	2ks
IP2 – Zpomalovací práh	2ks
IA6 – Zúžená vozovka z jedné strany	1ks
A2a – Dvojitá zatáčka, první vpravo	1ks
P2 – Hlavní pozemní komunikace	3ks
E2b – Tvar křižovatky	2ks
B1 – Zákaz vjezdu všech vozidel	1ks
E13 – Dodatková tabulka	1ks
P4 – Dej přednost v jízdě!	1ks
E2d – Tvar dvou křižovatek	1ks

NOVÉ VODOROVNÉ DOPRAVNÍ ZNAČENÍ

V17 – Značkoměřič	2x 2.75m
V1a – Podélná čára souvislá	54 m
V2b – Podélná čára přerušovaná	26 m

NA ZPOMALOVACÍM PRAHU BUDE V17 PROVEDENO BÍLOU KOSTKOU

SCHÉMA UMÍSTĚNÍ DOPRAVNÍ ZNAČKY



Nejmenší vodorovná vzdálenost líbězného okraje svislé značky, dopravního zařízení nebo jiných nosné konstrukce od vnějšího okraje jízdní části krajnice, případně od vozovky (u pozemní komunikace bez jízdních krajnic), je 0,50m, největší vzdálenost je 2,00m.

P2

STÁVAJÍCÍ SVISLÉ DOPRAVNÍ ZNAČENÍ

P2

NOVÉ SVISLÉ DOPRAVNÍ ZNAČENÍ

P2

ODSTRANĚNÉ SVISLÉ DOPRAVNÍ ZNAČENÍ

P2

VÝMĚNA STÁVAJÍCÍHO SDZ ZA NOVÉ (ROZHODNE INVESTOR STAVBY)

KONEČNÉ UMÍSTĚNÍ DOPRAVNÍHO ZNAČENÍ BUDE ZHOTOVITEL KONZULTOVAT SE ZÁSTUPCI DIPDH !!!

VÝZNAM A ZÁKLADNÍ ZÁSADY UŽITÍ DOPRAVNÍCH ZNAČEK UPRAVUJE ZÁKON č. 361/2000 Sb. A VYHLÁŠKA č. 205/2025 Sb., KTEROU SE MĚNÍ VYHLÁŠKA č. 294/2015 Sb. DALŠÍ PODROBNOSTI O UŽITÍ, UMÍSTĚNÍ A PROVEDENÍ ZNAČEK UPRAVUJÍ ČSN EN 12899-1, ČSN EN 1436, TP 65, TP 100, TP 133 a TP 169.

OSP PROJEKTANT	VYPRACOVAL	KONTROLOVAL	HIP
Ing.J.MAREK	D. SOBOTKA	Ing.P.BLÁHA	Ing.J.MAREK
OBEC | KRAJ : HAVLÍČKŮV BROD		OKRES : HAVLÍČKŮV BROD	
INVESTOR : MĚSTO HAVLÍČKŮV BROD			

DMC
dopravní stavby, s.r.o.
Příborského 941
580 01 Havlíčkův Brod
PROJEKTOVÉ KOMPLETACE STAVEB
M.Jan 399 400 225, tel.: 602 234 371
e-mail: marek@dmc.cz

St. úpravy MK - ulice U Nové silnice, Havlíčkův Brod	DATUM: 10/2026
	STUPEŇ PD: DSPS
	Č. ZAKÁZKY: 25037
	MĚŘÍTKO:
DOPRAVNÍ ZNAČENÍ	ČÁST DOKUM.: D.101 | Č. VÝKRESU: 8