
Revitalizace veřejného prostranství Masarykova-Pražská, Havlíčkův Brod

ROZPISKA DOPRAVNÍHO ZNAČENÍ:

B1 - 1x
Z2 - 15x
B24b - 1x
IP22 - 1x
B28 - 5x
IP10a - 1x
E8d - 5x
E13 - 8x
B30 - 16x

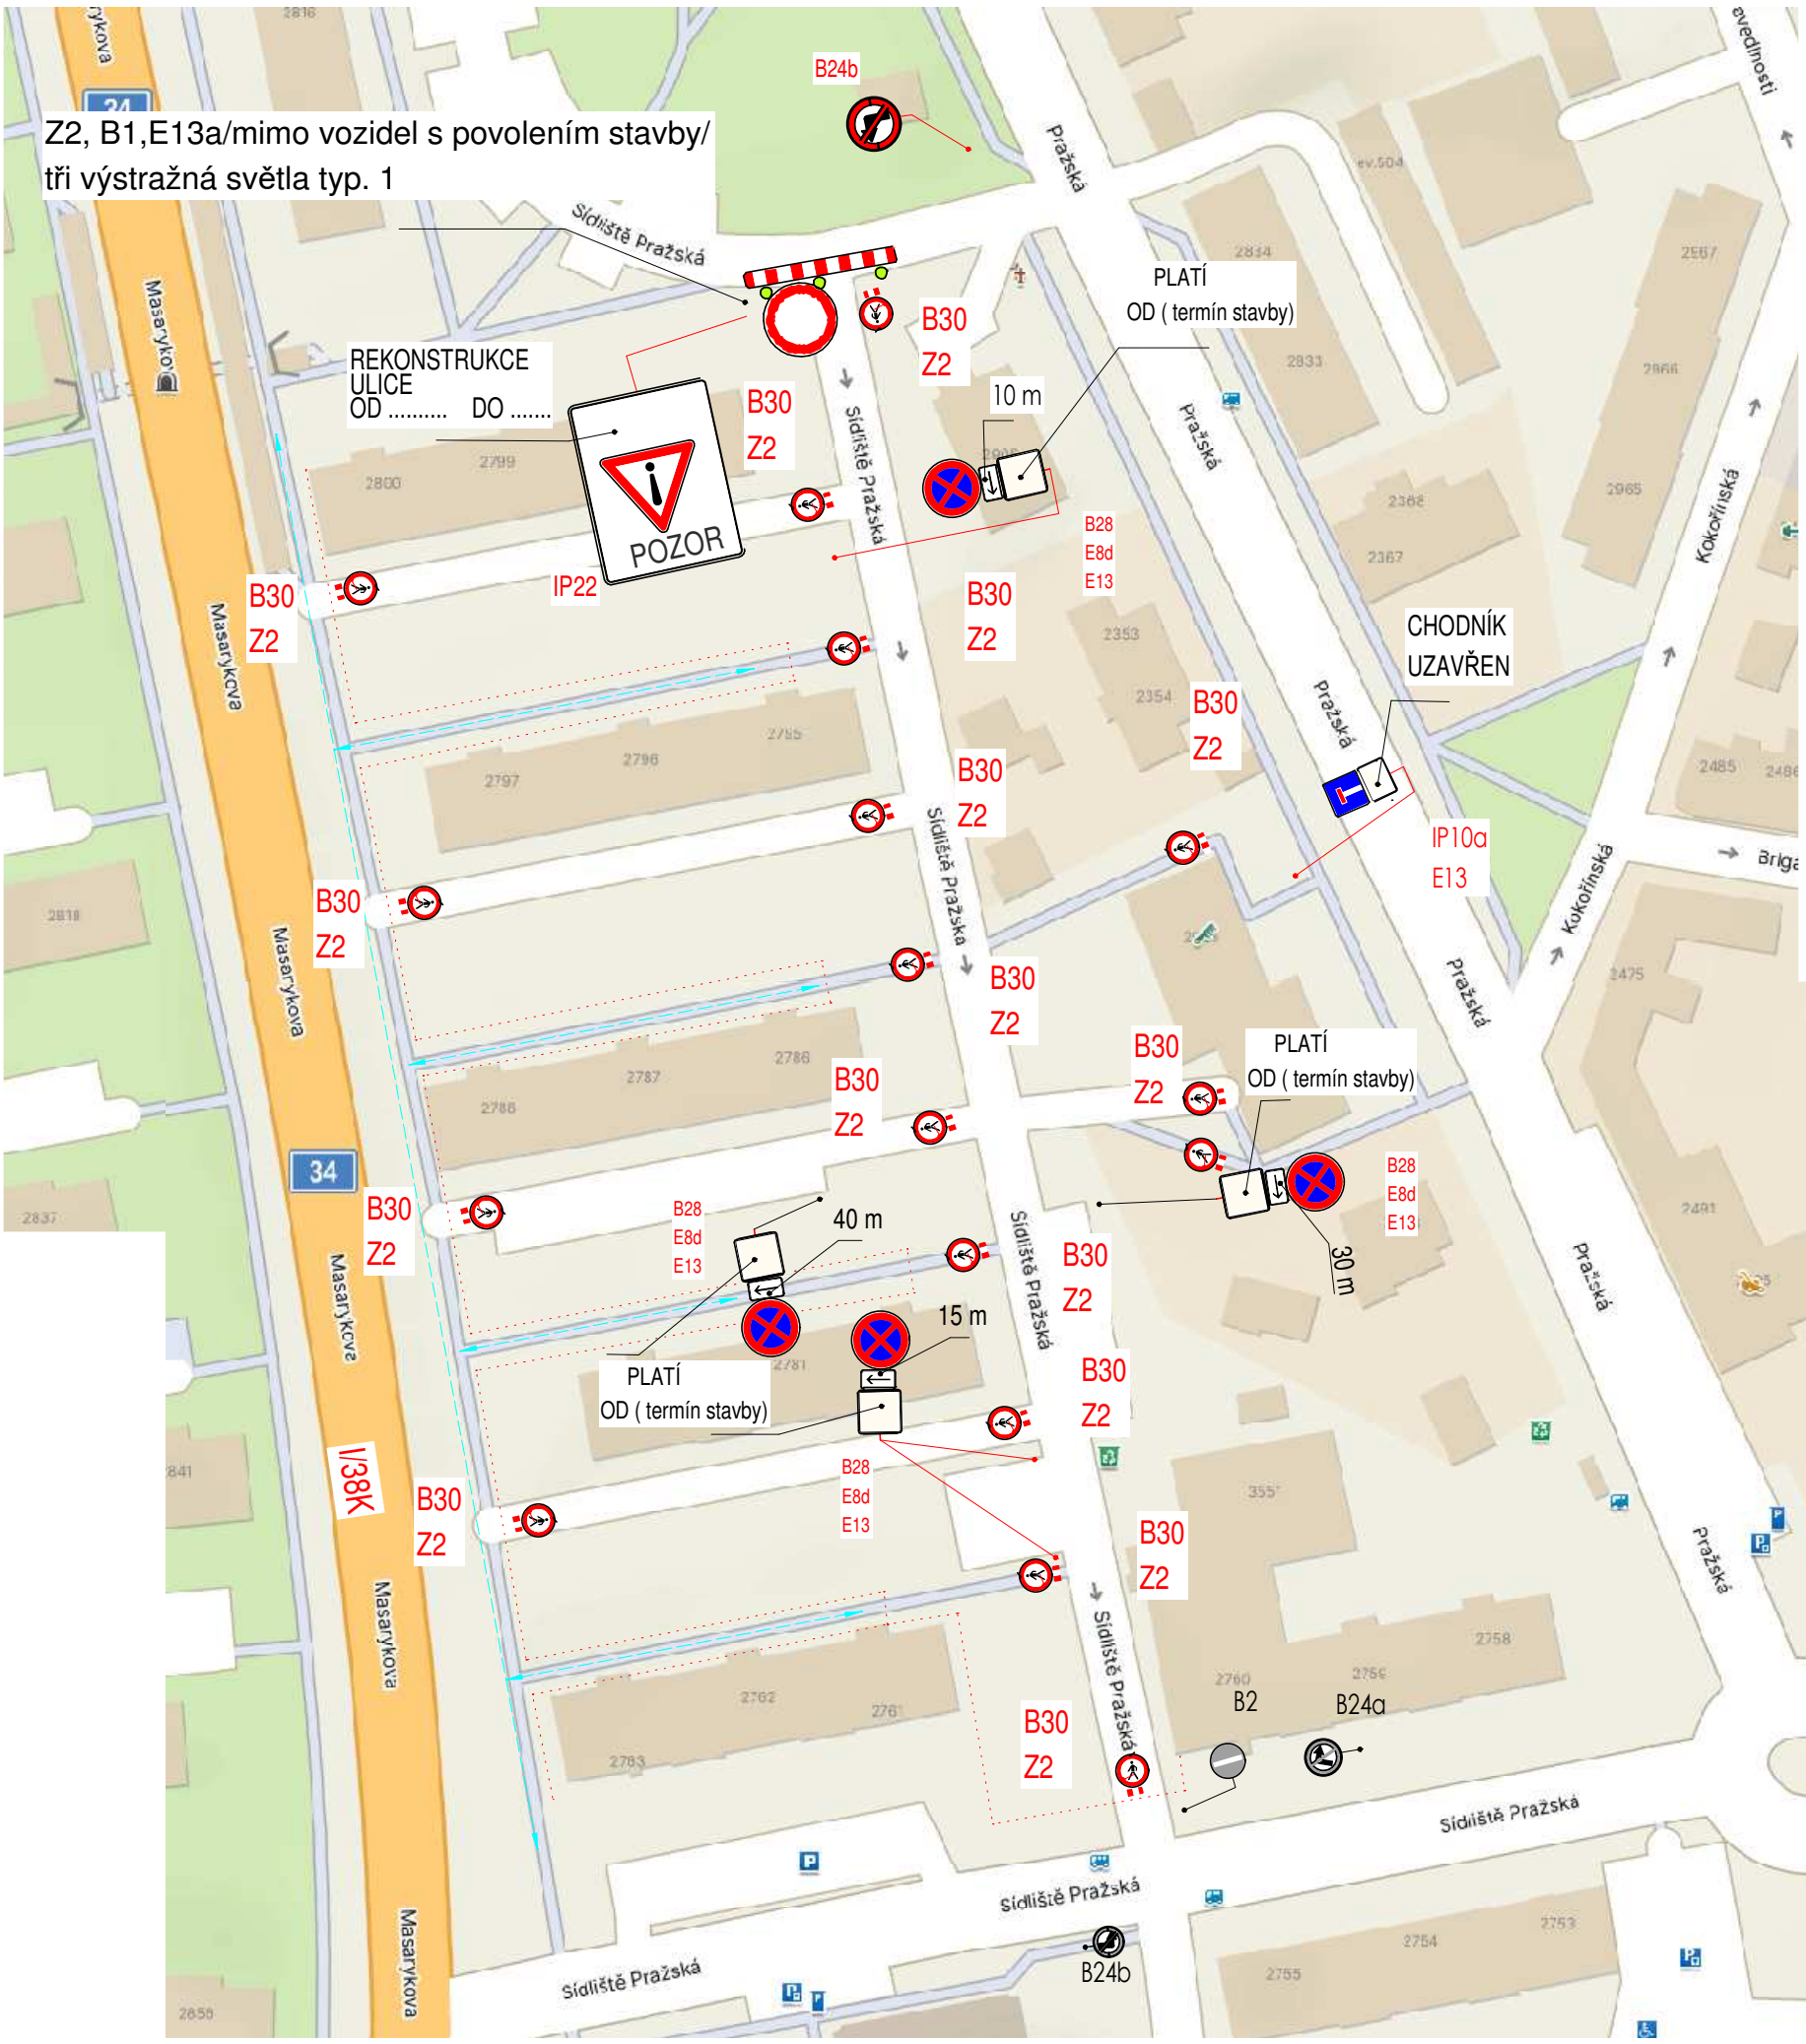

LEGENDA:

LEGENDA

DZ B28+E13
bude osazeno
7 dnů před začátkem
uzavírky

KORIDOR PRO CHODCE

STÁVAJÍCÍ DZ

PŘECHODNÉ DZ