

MÍSTNÍ KOMUNIKACE




STOKA C

PLATNOST DOKUMENTACE

V dne	V dne	V dne
-------------------	-------------------	-------------------

SITUACE ŠIRŠÍCH VZTAHŮ

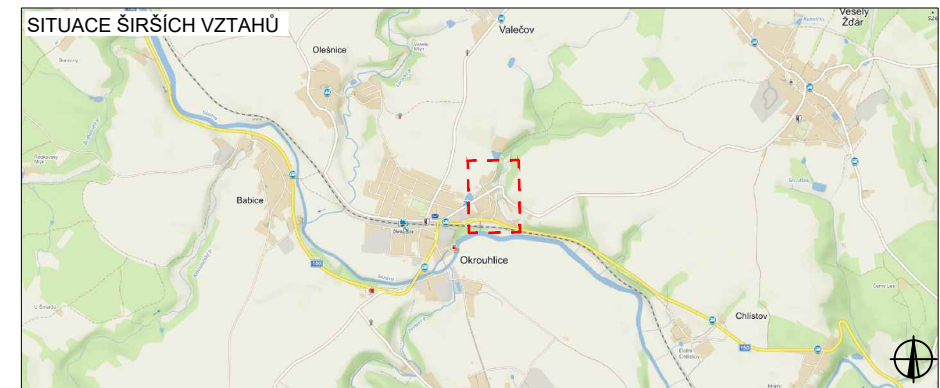


LEGENDA

NAVRŽENÉ PŘECHODNÉ DOPRAVNÍ ZNAČENÍ	I. ETAPA
TRVALÉ DOPRAVNÍ ZNAČENÍ	II. ETAPA
TRVALÉ DOPRAVNÍ ZNAČENÍ DOČASNĚ ZNEPLATNĚNÉ	III. ETAPA

ZODPOVĚDNÝ PROJEKTANT:	Richard Peška		
VYPRACOVAL:	Lukáš Beránek		
KONTROLOVAL:	František Doupovec		
NÁZEV STAVBY:	Okrouhlice - přečerpávání odp. vod a kanalizace okres Havlíčkův Brod, kraj Vysočina	ČÍSLO ZAKÁZKY: 025/2023 DATUM: 02/2023 FORMÁT:	VYZNAČ, s.r.o. Srážná 5113/1, 586 01 Jihlava
OBSAH:	Situace dopravně-inženýrských opatření	MĚŘITKO: - ÚČEL: RDS	ČÍSLO PŘÍLOHY: 1 SOUPRAVA:


I. ETAPA

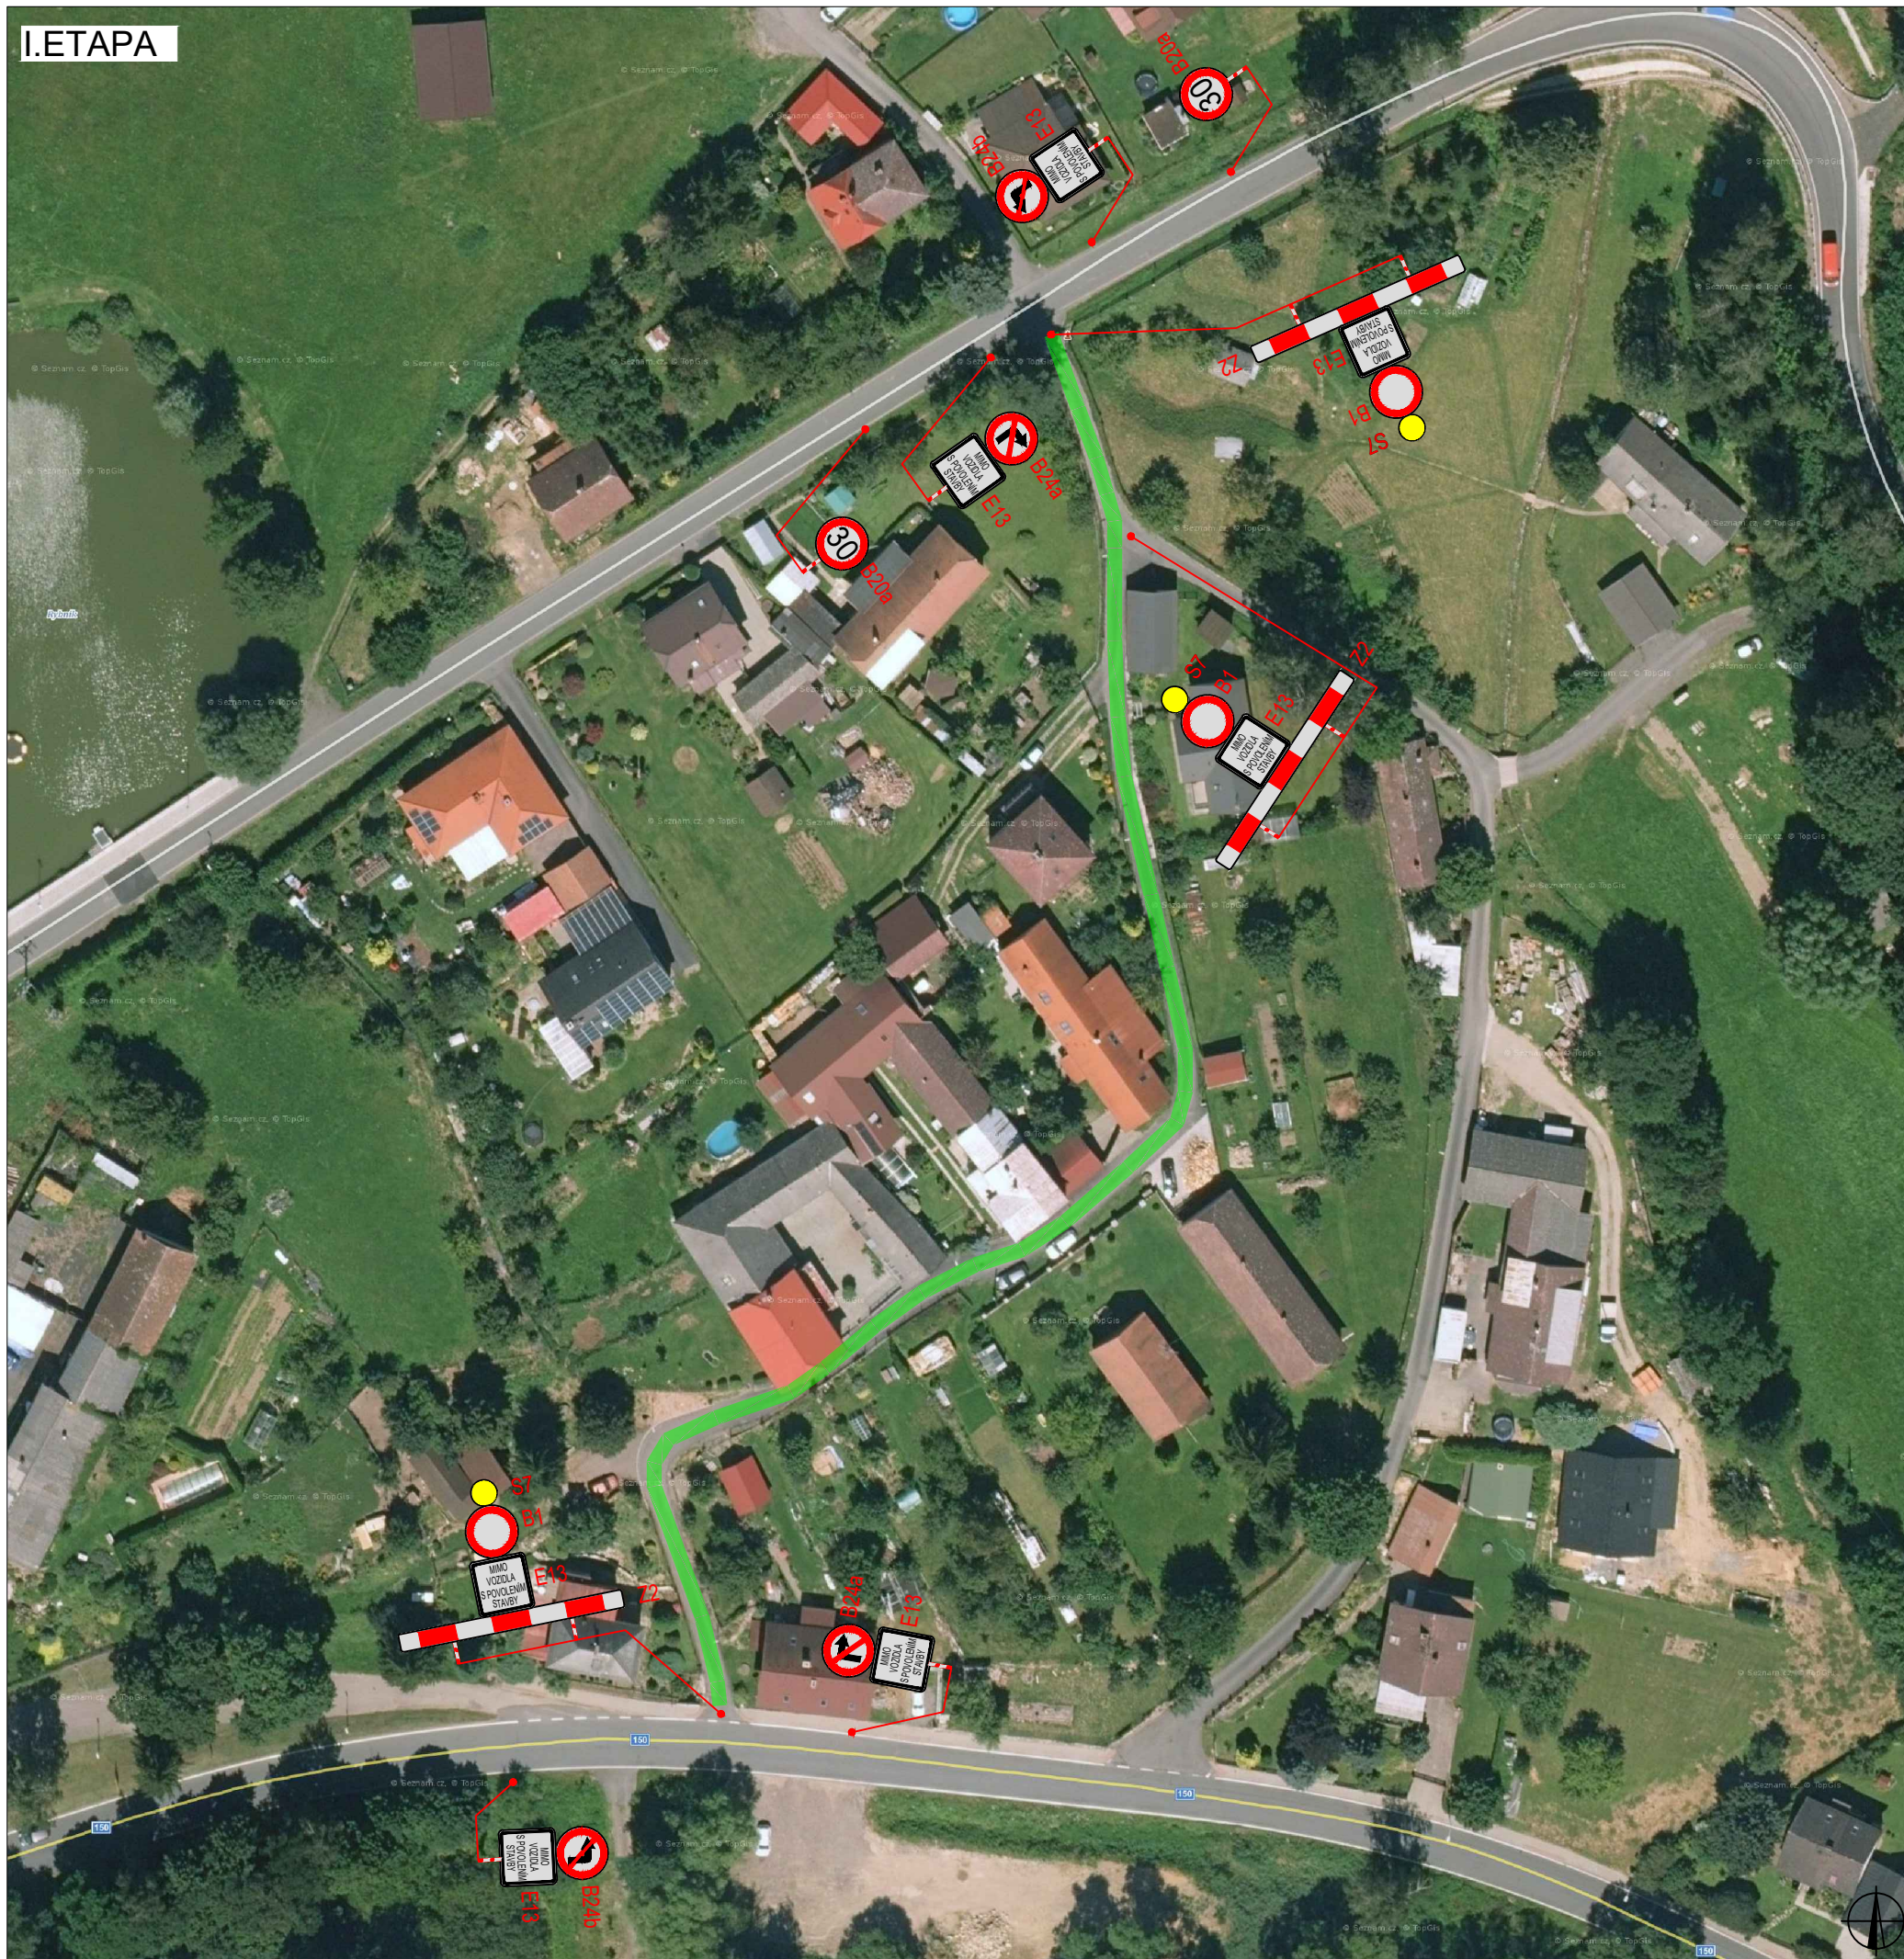

PLATNOST DOKUMENTACE

V dne	V dne	V dne
-------------------	-------------------	-------------------

SITUACE ŠIRŠÍCH VZTAHŮ

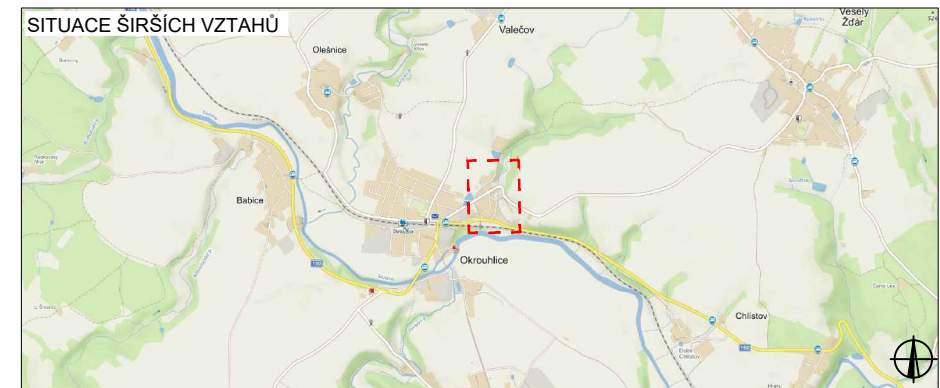


LEGENDA

	NAVŘENÉ PŘECHODNÉ DOPRAVNÍ ZNAČENÍ		I. ETAPA
	TRVALÉ DOPRAVNÍ ZNAČENÍ		II. ETAPA
	TRVALÉ DOPRAVNÍ ZNAČENÍ DOČASNĚ ZNEPLATNĚNÉ		III. ETAPA

ZODPOVĚDNÝ PROJEKTANT:	Richard Peška		 VYZNAČ, s.r.o. Srážná 5113/1, 586 01 Jihlava
VYPRACOVAL:	Lukáš Beránek		
KONTROLOVAL:	František Doupovec		
NÁZEV STAVBY:	Okrouhlice - přečerpávání odp. vod a kanalizace	ČÍSLO ZAKÁZKY:	025/2023
	okres Havlíčkův Brod, kraj Vysočina	DATUM:	02/2023
OBSAH:	Situace dopravně-inženýrských opatření	MĚŘÍTKO:	-
		ÚČEL:	RDS
		ČÍSLO PŘÍLOHY:	SOUPRAVA:
		2	


II. ETAPA

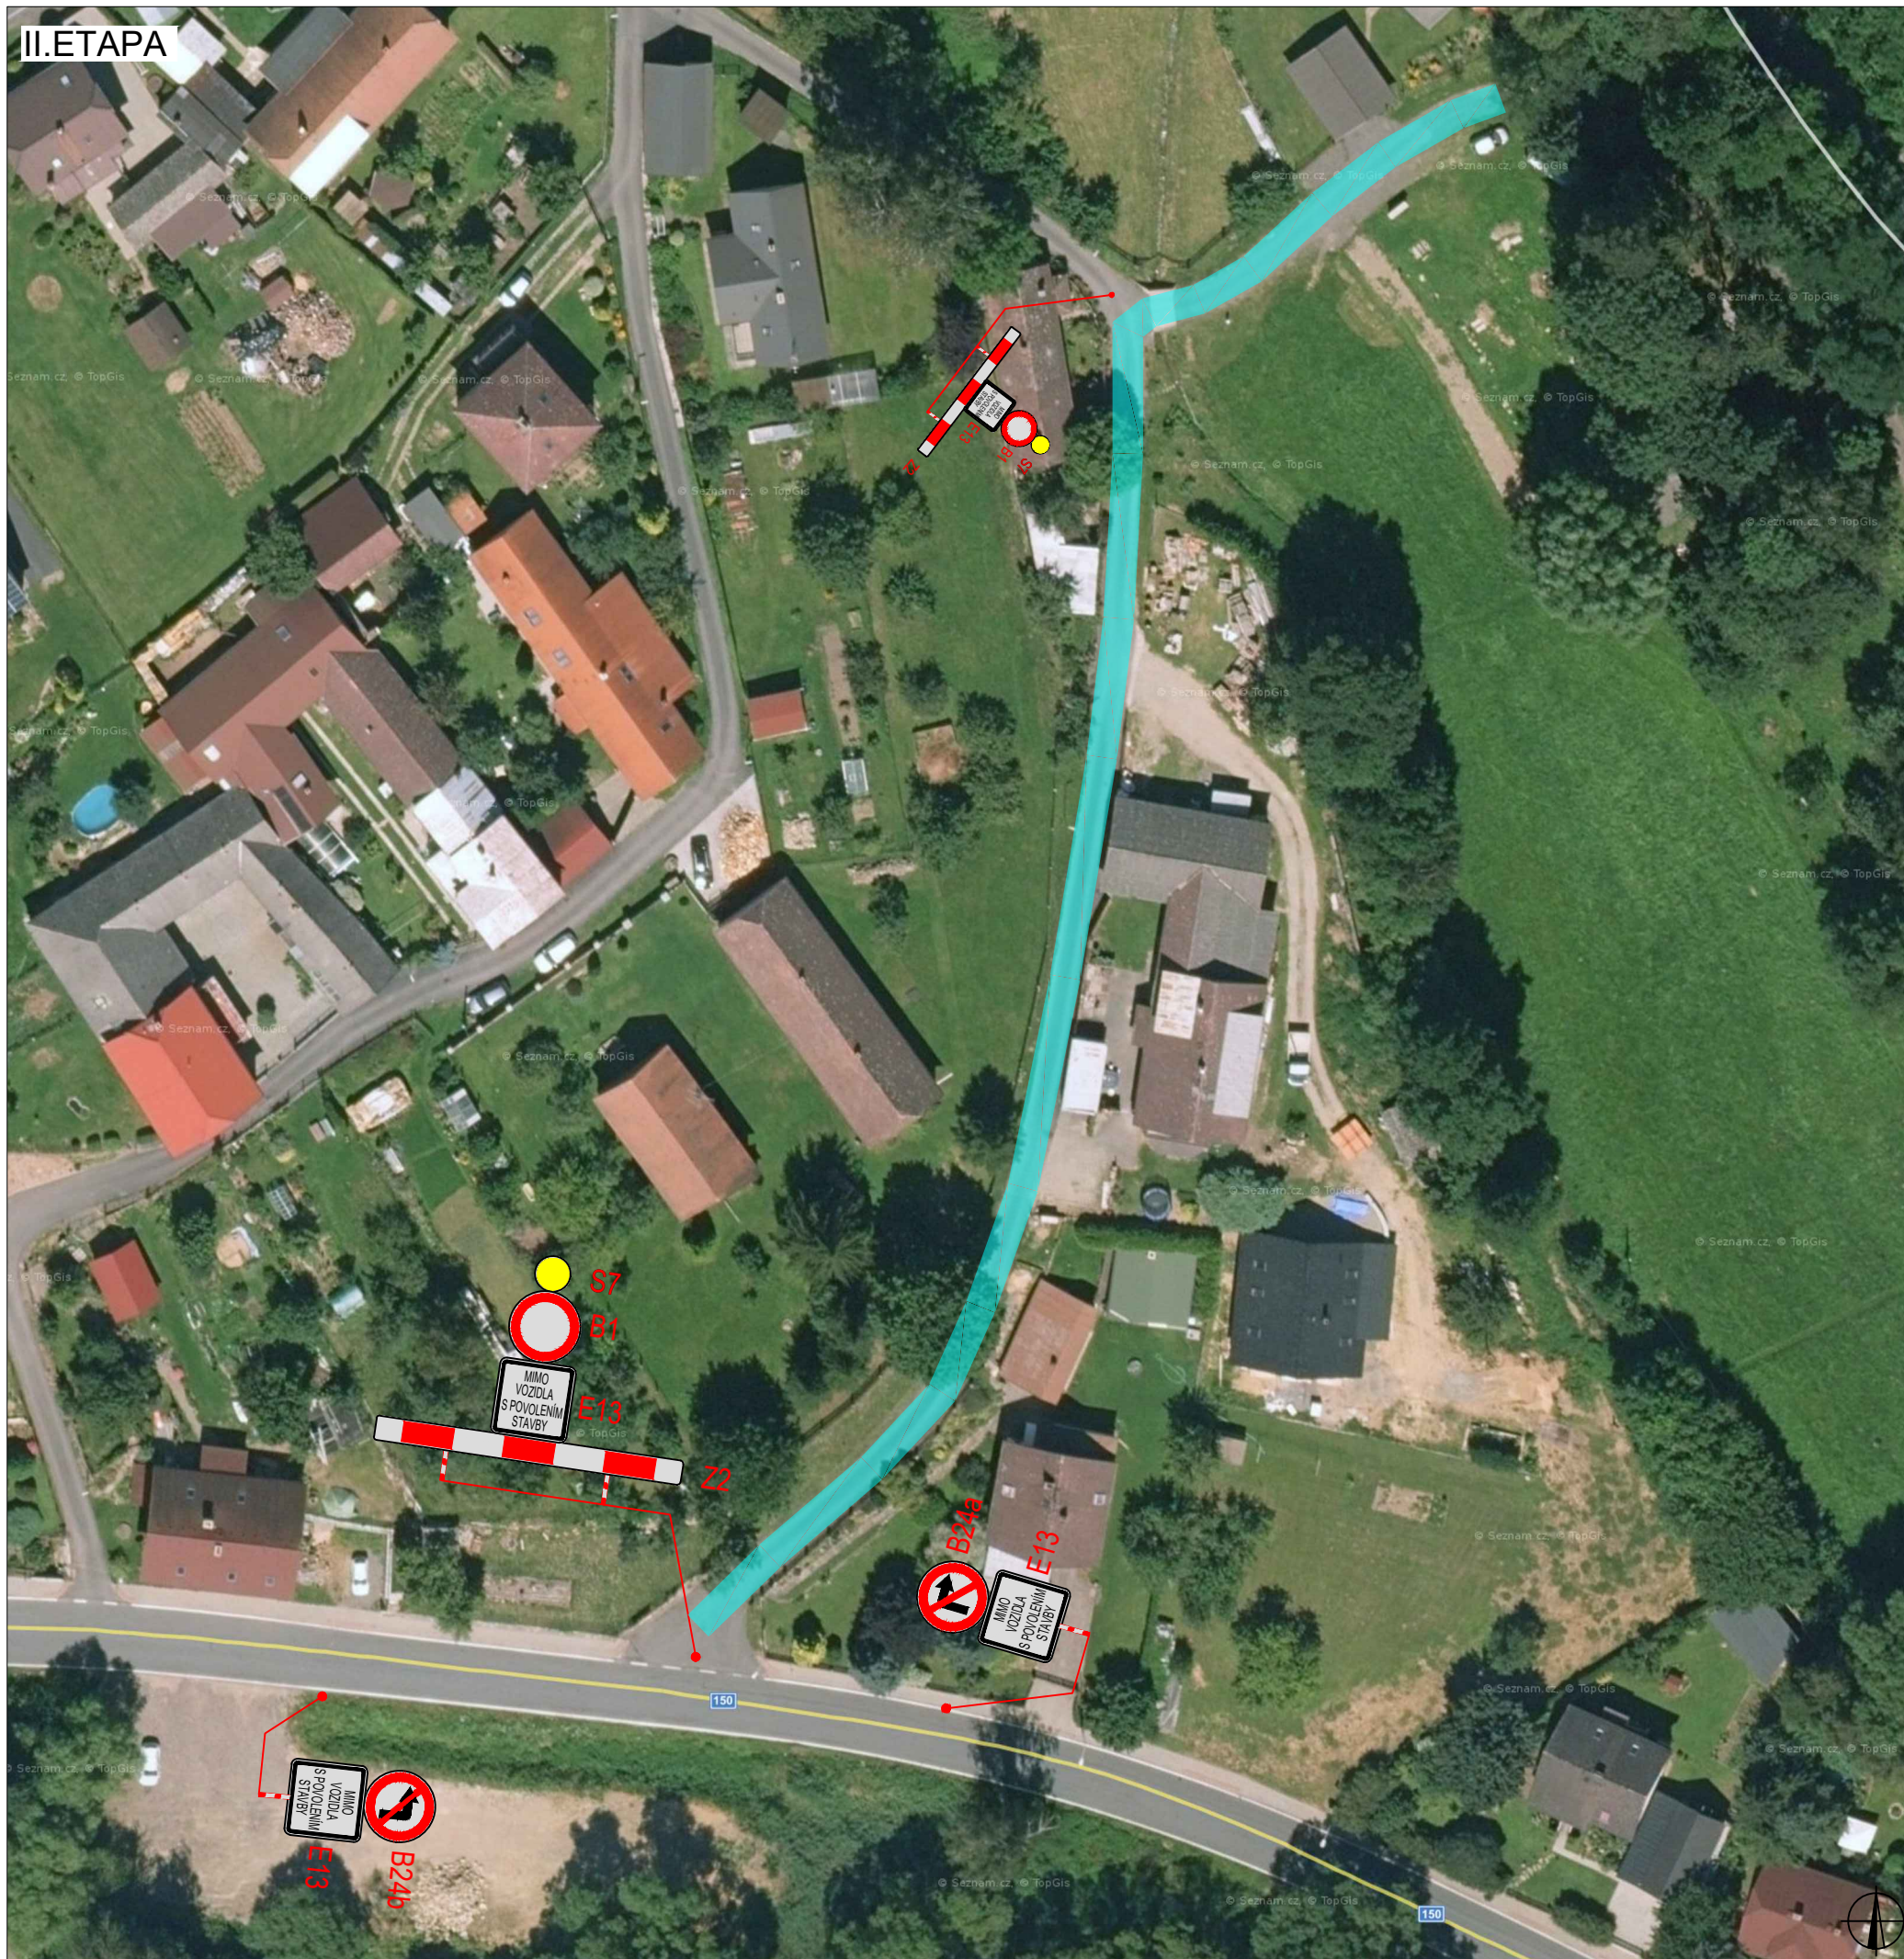

PLATNOST DOKUMENTACE

V dne	V dne	V dne
-------------------	-------------------	-------------------

SITUACE ŠIRŠÍCH VZTAHŮ

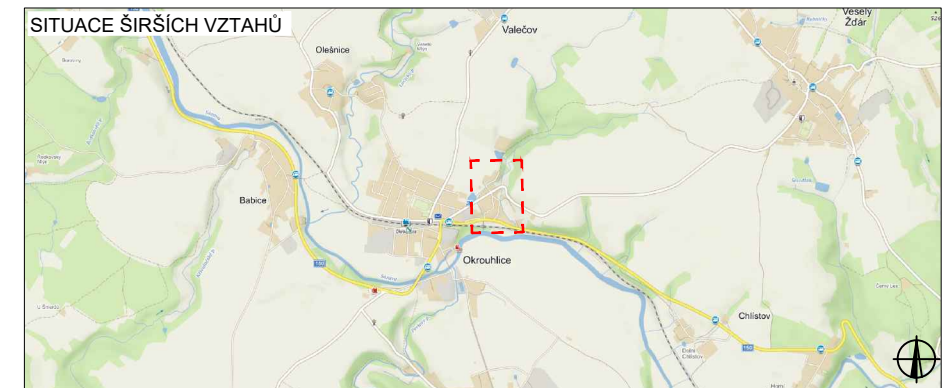


LEGENDA

	NAVŘZENÉ PŘECHODNÉ DOPRAVNÍ ZNAČENÍ		I. ETAPA
	TRVALÉ DOPRAVNÍ ZNAČENÍ		II. ETAPA
	TRVALÉ DOPRAVNÍ ZNAČENÍ DOČASNĚ ZNEPLATNĚNÉ		III. ETAPA

ZODPOVĚDNÝ PROJEKTANT:	Richard Peška		
VYPRACOVAL:	Lukáš Beránek		
KONTROLOVAL:	František Doupovec		
NÁZEV STAVBY:	Okrouhlice - přečerpávání odp. vod a kanalizace	ČÍSLO ZAKÁZKY:	025/2023
	okres Havlíčkův Brod, kraj Vysočina	DATUM:	02/2023
OBSAH:	Situace dopravně-inženýrských opatření	MĚŘÍTKO:	-
		ÚČEL:	RDS
		ČÍSLO PŘÍLOHY:	SOUPRAVA: 3


III. ETAPA

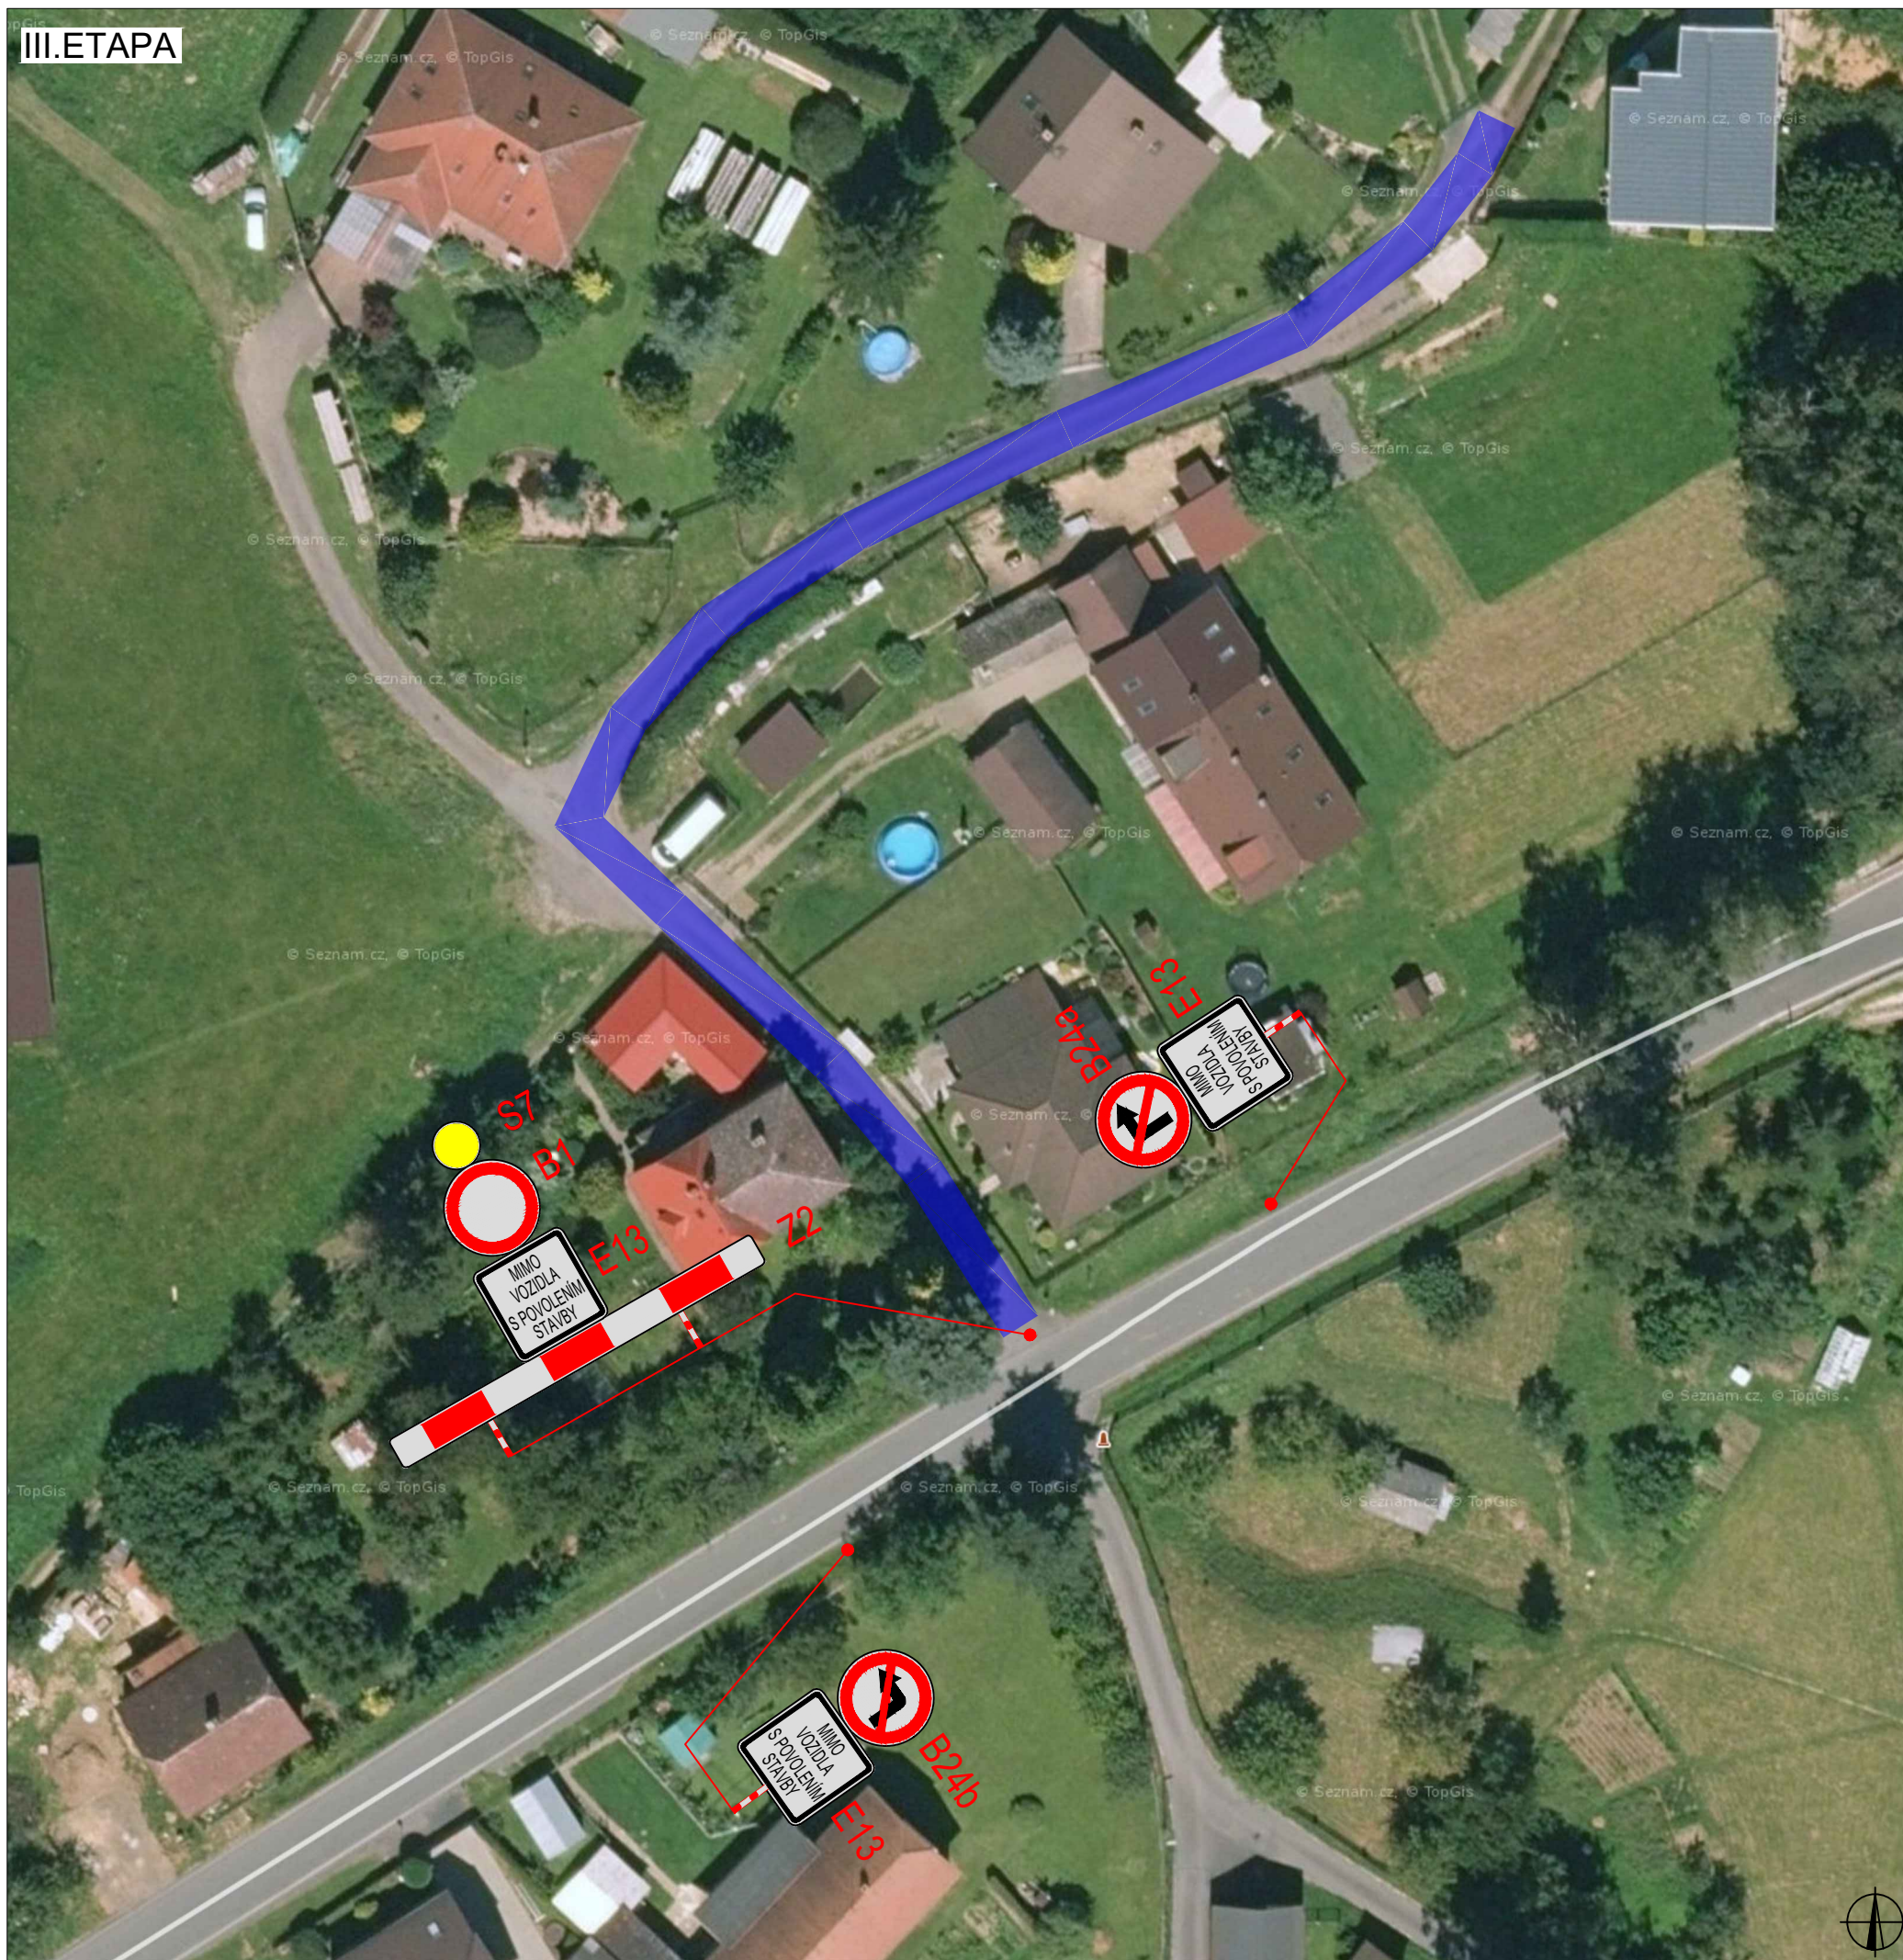

PLATNOST DOKUMENTACE

V dne	V dne	V dne
-------------------	-------------------	-------------------

SITUACE ŠIRŠÍCH VZTAHŮ

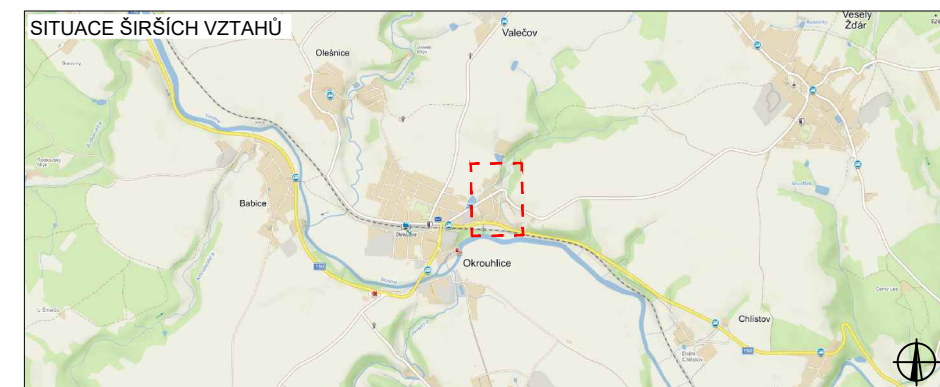


LEGENDA

	NAVŘENÉ PŘECHODNÉ DOPRAVNÍ ZNAČENÍ		I. ETAPA
	TRVALÉ DOPRAVNÍ ZNAČENÍ		II. ETAPA
	TRVALÉ DOPRAVNÍ ZNAČENÍ DOČASNĚ ZNEPLATNĚNÉ		III. ETAPA

ZODPOVĚDNÝ PROJEKTANT:	Richard Peška		 VYZNAČ, s.r.o. Srážná 5113/1, 586 01 Jihlava
VYPRACOVAL:	Lukáš Beránek		
KONTROLOVAL:	František Doupovec		
NÁZEV STAVBY:	Okrouhlice - přečerpávání odp. vod a kanalizace okres Havlíčkův Brod, kraj Vysočina	ČÍSLO ZAKÁZKY: 025/2023 DATUM: 02/2023 FORMÁT:	ČÍSLO PŘÍLOHY: 4 SOUPRAVA:
OBSAH:	Situace dopravně-inženýrských opatření	MĚŘÍTKO: - ÚČEL: RDS	

ROZSAH POSUVNÉHO PRACOVNÍHO MÍSTA

SCHÉMA PRAC. MÍSTA

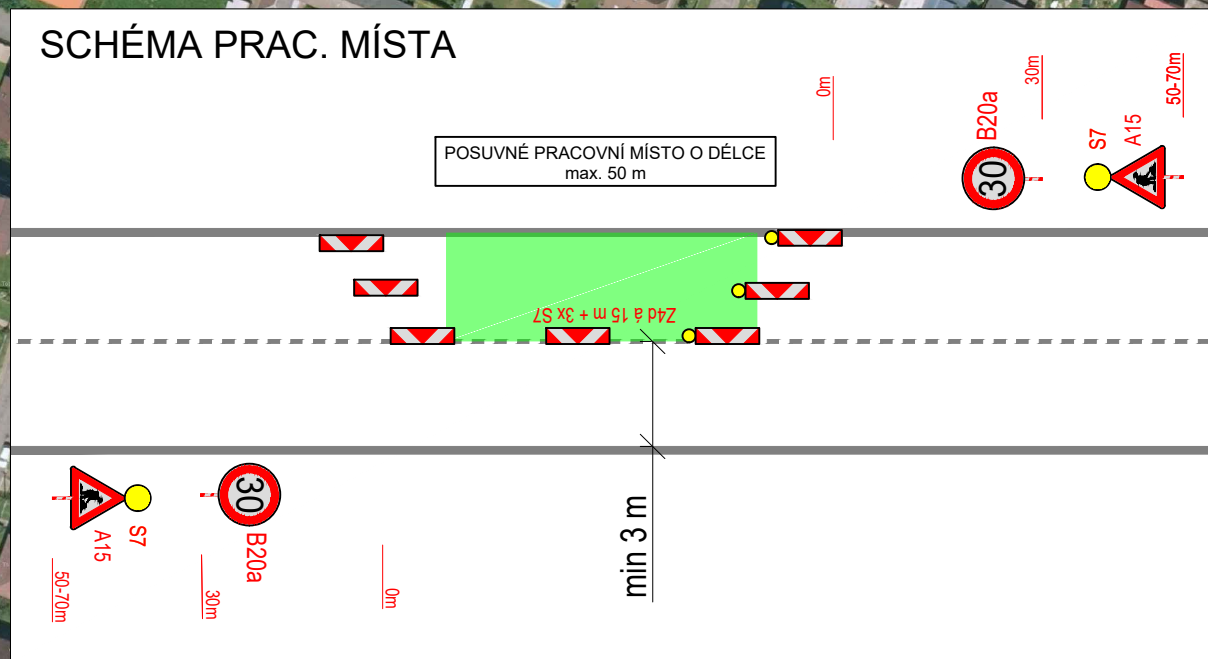

PLATNOST DOKUMENTACE




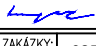
V dne	V dne	V dne
-------------------	-------------------	-------------------

SITUACE ŠIRŠÍCH VZTAHŮ



LEGENDA

-  NAVRŽENÉ PŘECHODNÉ DOPRAVNÍ ZNAČENÍ
-  TRVALÉ DOPRAVNÍ ZNAČENÍ
-  TRVALÉ DOPRAVNÍ ZNAČENÍ DOČASNĚ ZNEPLATNĚNÉ
-  ROZSAH POSUVNÉHO PRAC. MÍSTA

ZODPOVĚDNÝ PROJEKTANT:	Richard Peška		 VYZNAČ, s.r.o. Srážná 5113/1, 586 01 Jihlava
VYPRACOVAL:	Lukáš Beránek		
KONTROLOVAL:	František Doupovec		
NÁZEV STAVBY:	Okrouhlice - přečerpávání odp. vod a kanalizace okres Havlíčkův Brod, kraj Vysočina	ČÍSLO ZAKÁZKY: 025/2023 DATUM: 02/2023	FORMÁT:
OBSAH:	Situace dopravně-inženýrských opatření	MĚŘITKO: - ÚČEL: RDS	ČÍSLO PŘÍLOHY: 5 SOUPRAVA: