
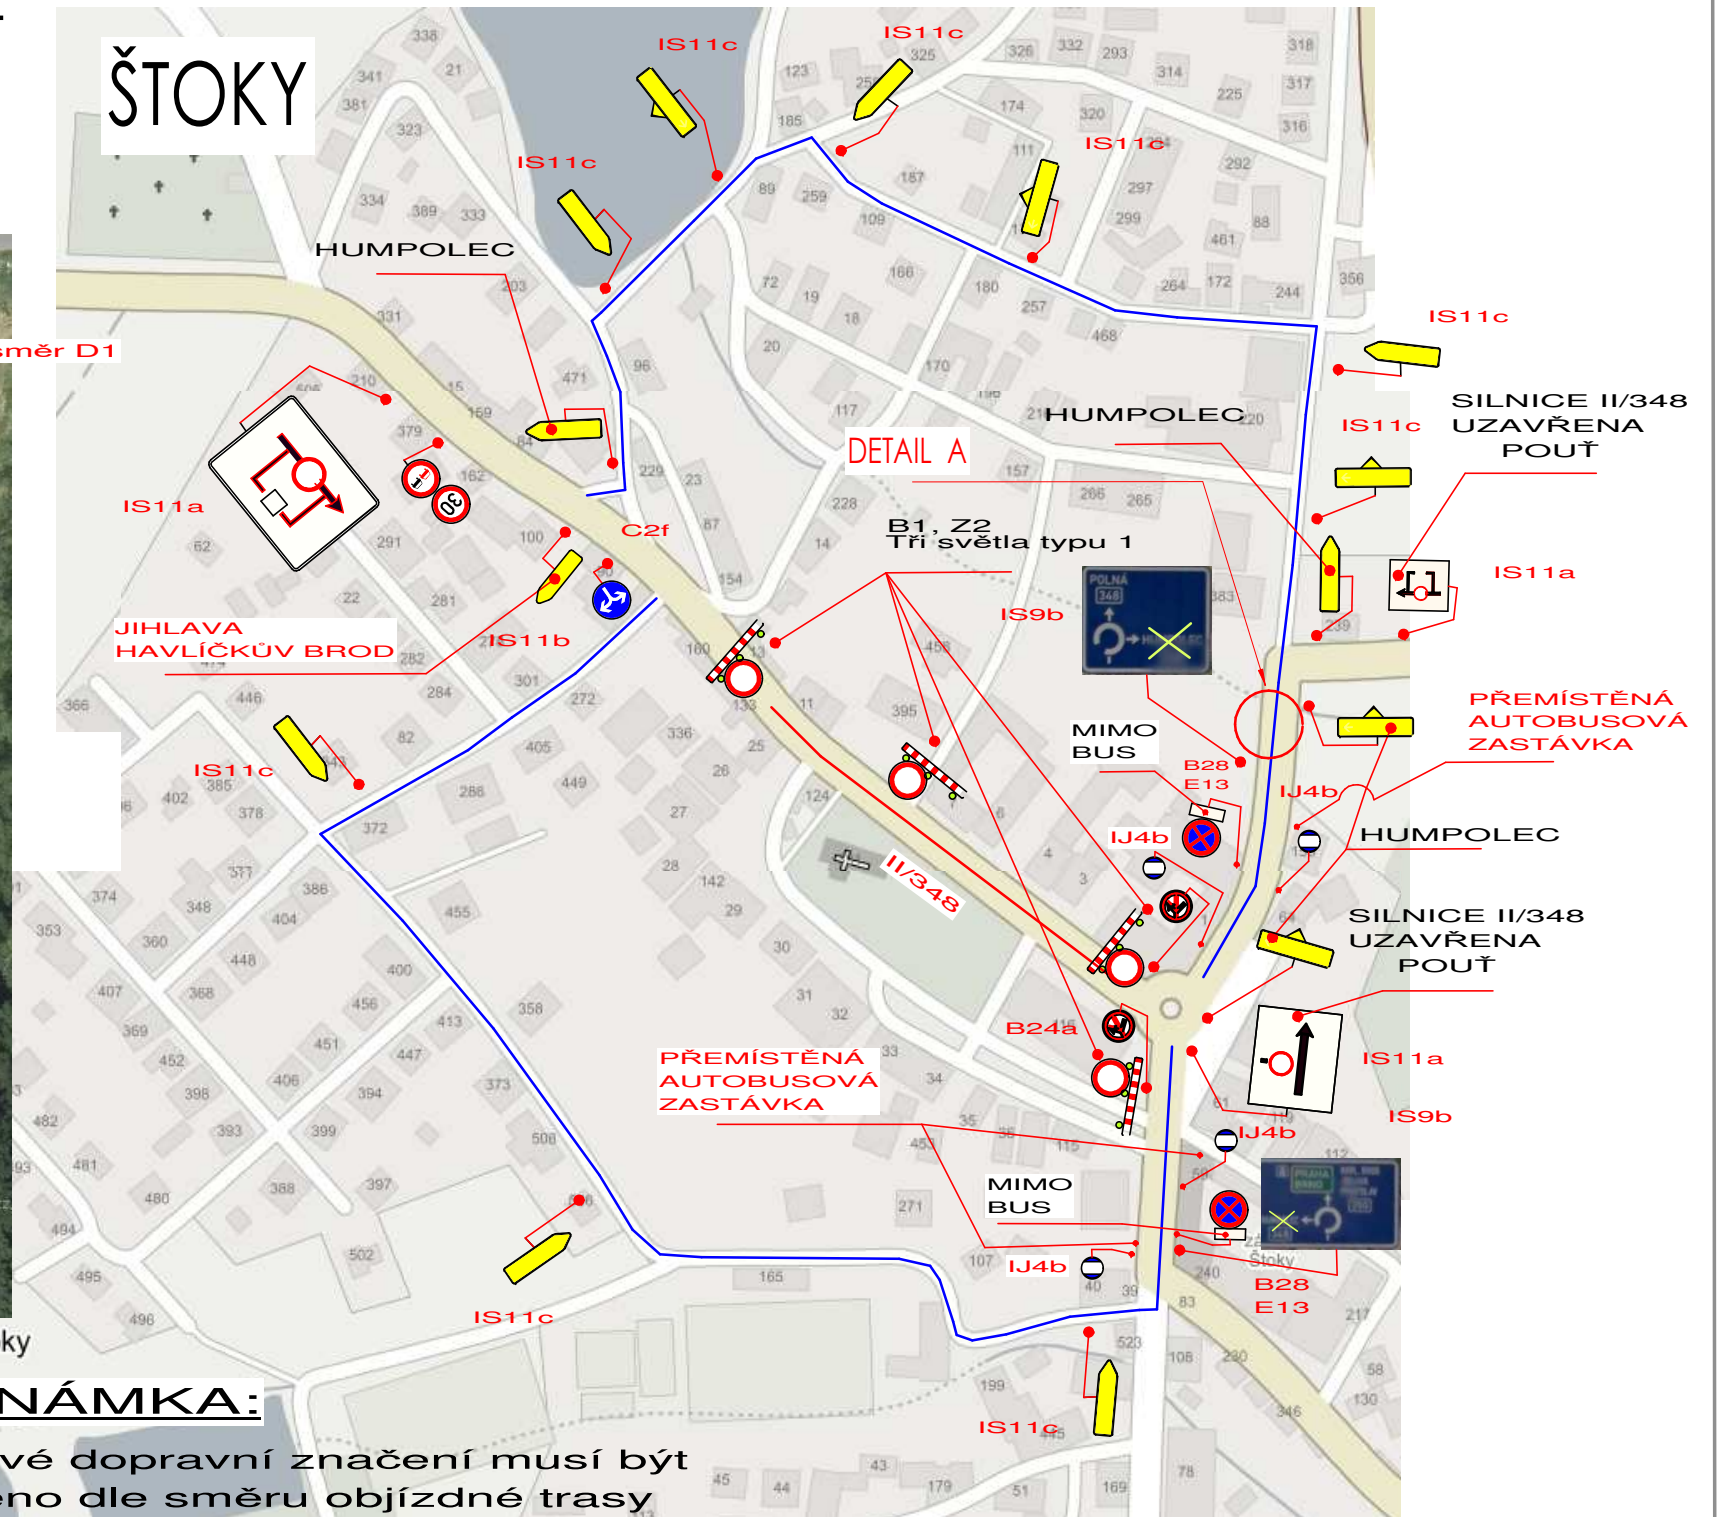


# UZAVÍRKA SILNICE II/348 ŠTOKY POUŤ

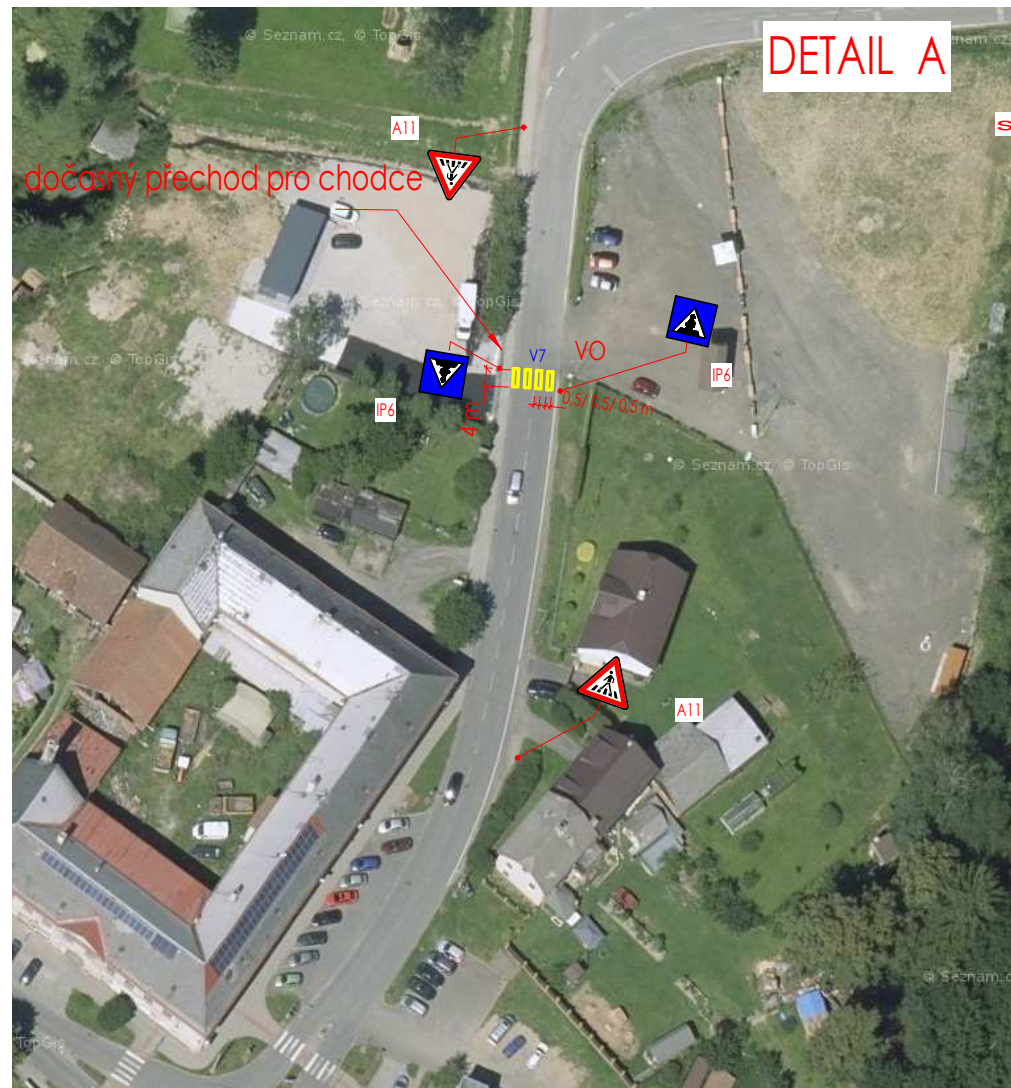

## POZNÁMKA:

Směrové dopravní značení musí být upraveno dle směru objízdné trasy