



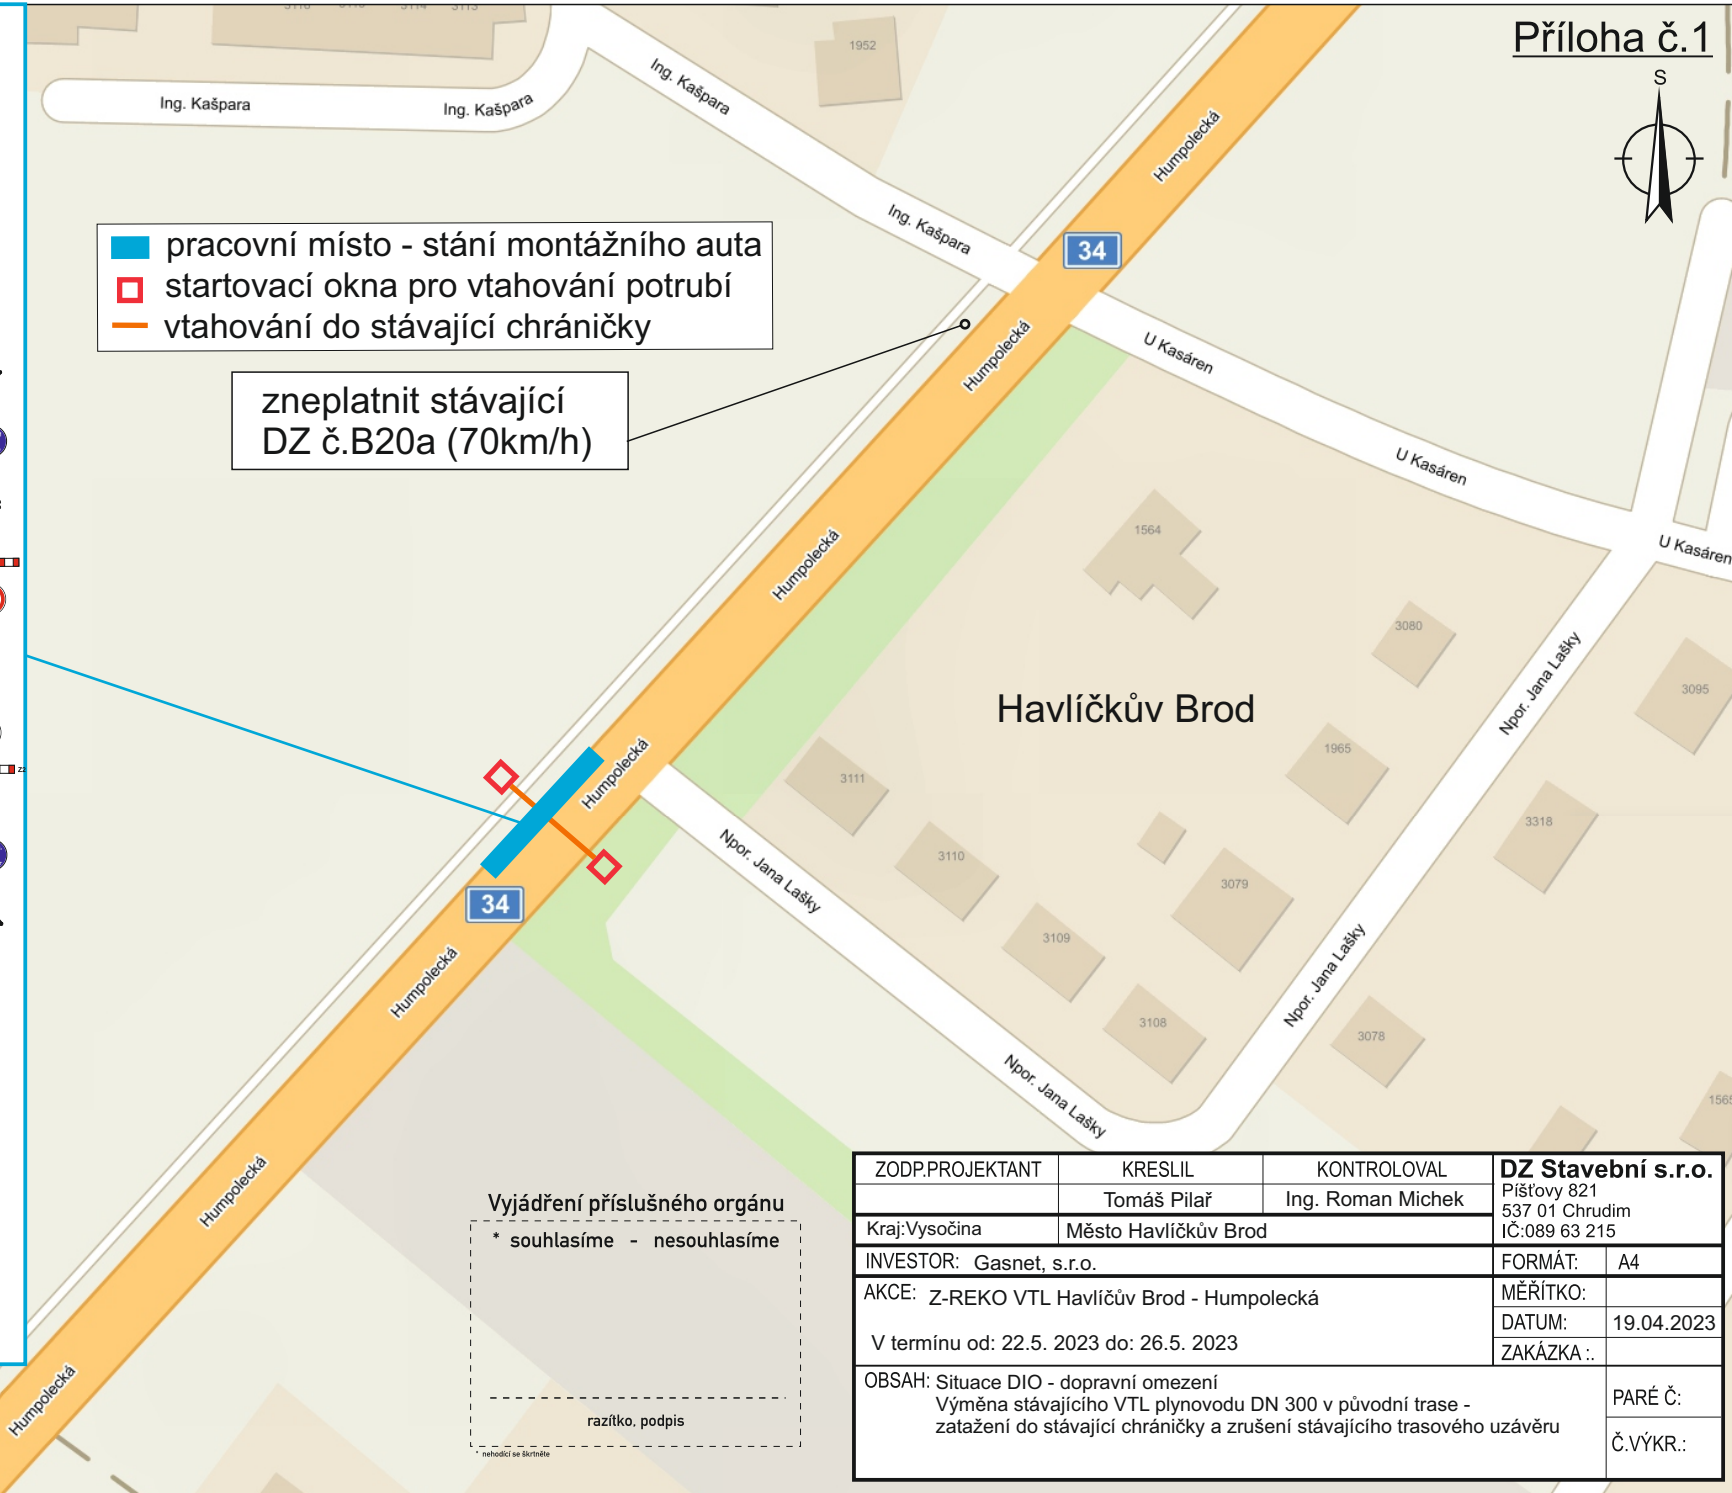

- pracovní místo - stání montážního auta
- startovací okna pro vtahování potrubí
- vtahování do stávající chráničky

zneplatnit stávající
DZ č.B20a (70km/h)

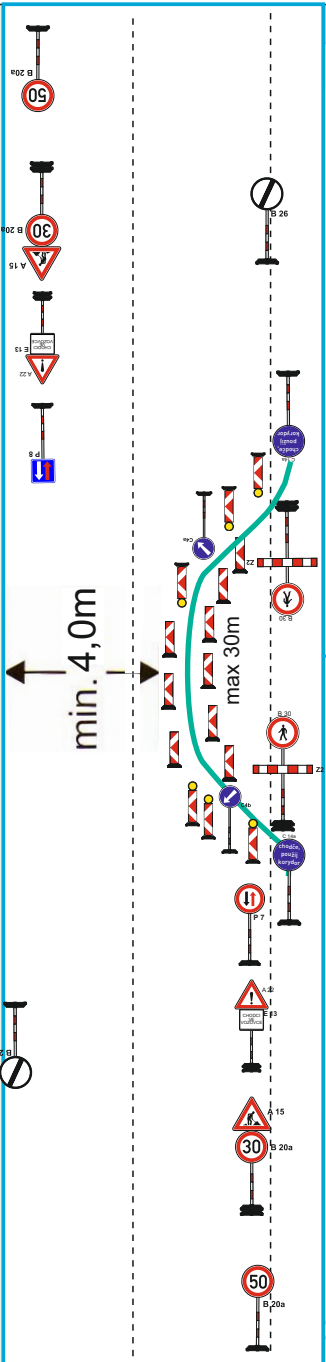

Vyjádření příslušného orgánu
* souhlasíme - nesouhlasíme

razítko, podpis

ZODP.PROJEKTANT	KRESLIL	KONTROLOVAL	DZ Stavební s.r.o.	
	Tomáš Pilař	Ing. Roman Michek	Píšťovy 821 537 01 Chrudim IČ:089 63 215	
Kraj:Vysočina	Město Havlíčkův Brod		FORMÁT:	A4
INVESTOR: Gasnet, s.r.o.			MĚŘÍTKO:	
AKCE: Z-REKO VTL Havlíčův Brod - Humpolecká			DATUM:	19.04.2023
V termínu od: 22.5. 2023 do: 26.5. 2023			ZAKÁZKA .:	
OBSAH: Situace DIO - dopravní omezení Výměna stávajícího VTL plynovodu DN 300 v původní trase - zatažení do stávající chráničky a zrušení stávajícího trasového uzávěru			PARÉ Č.:	
			Č.VÝKR.:	