



SITUACE DIO

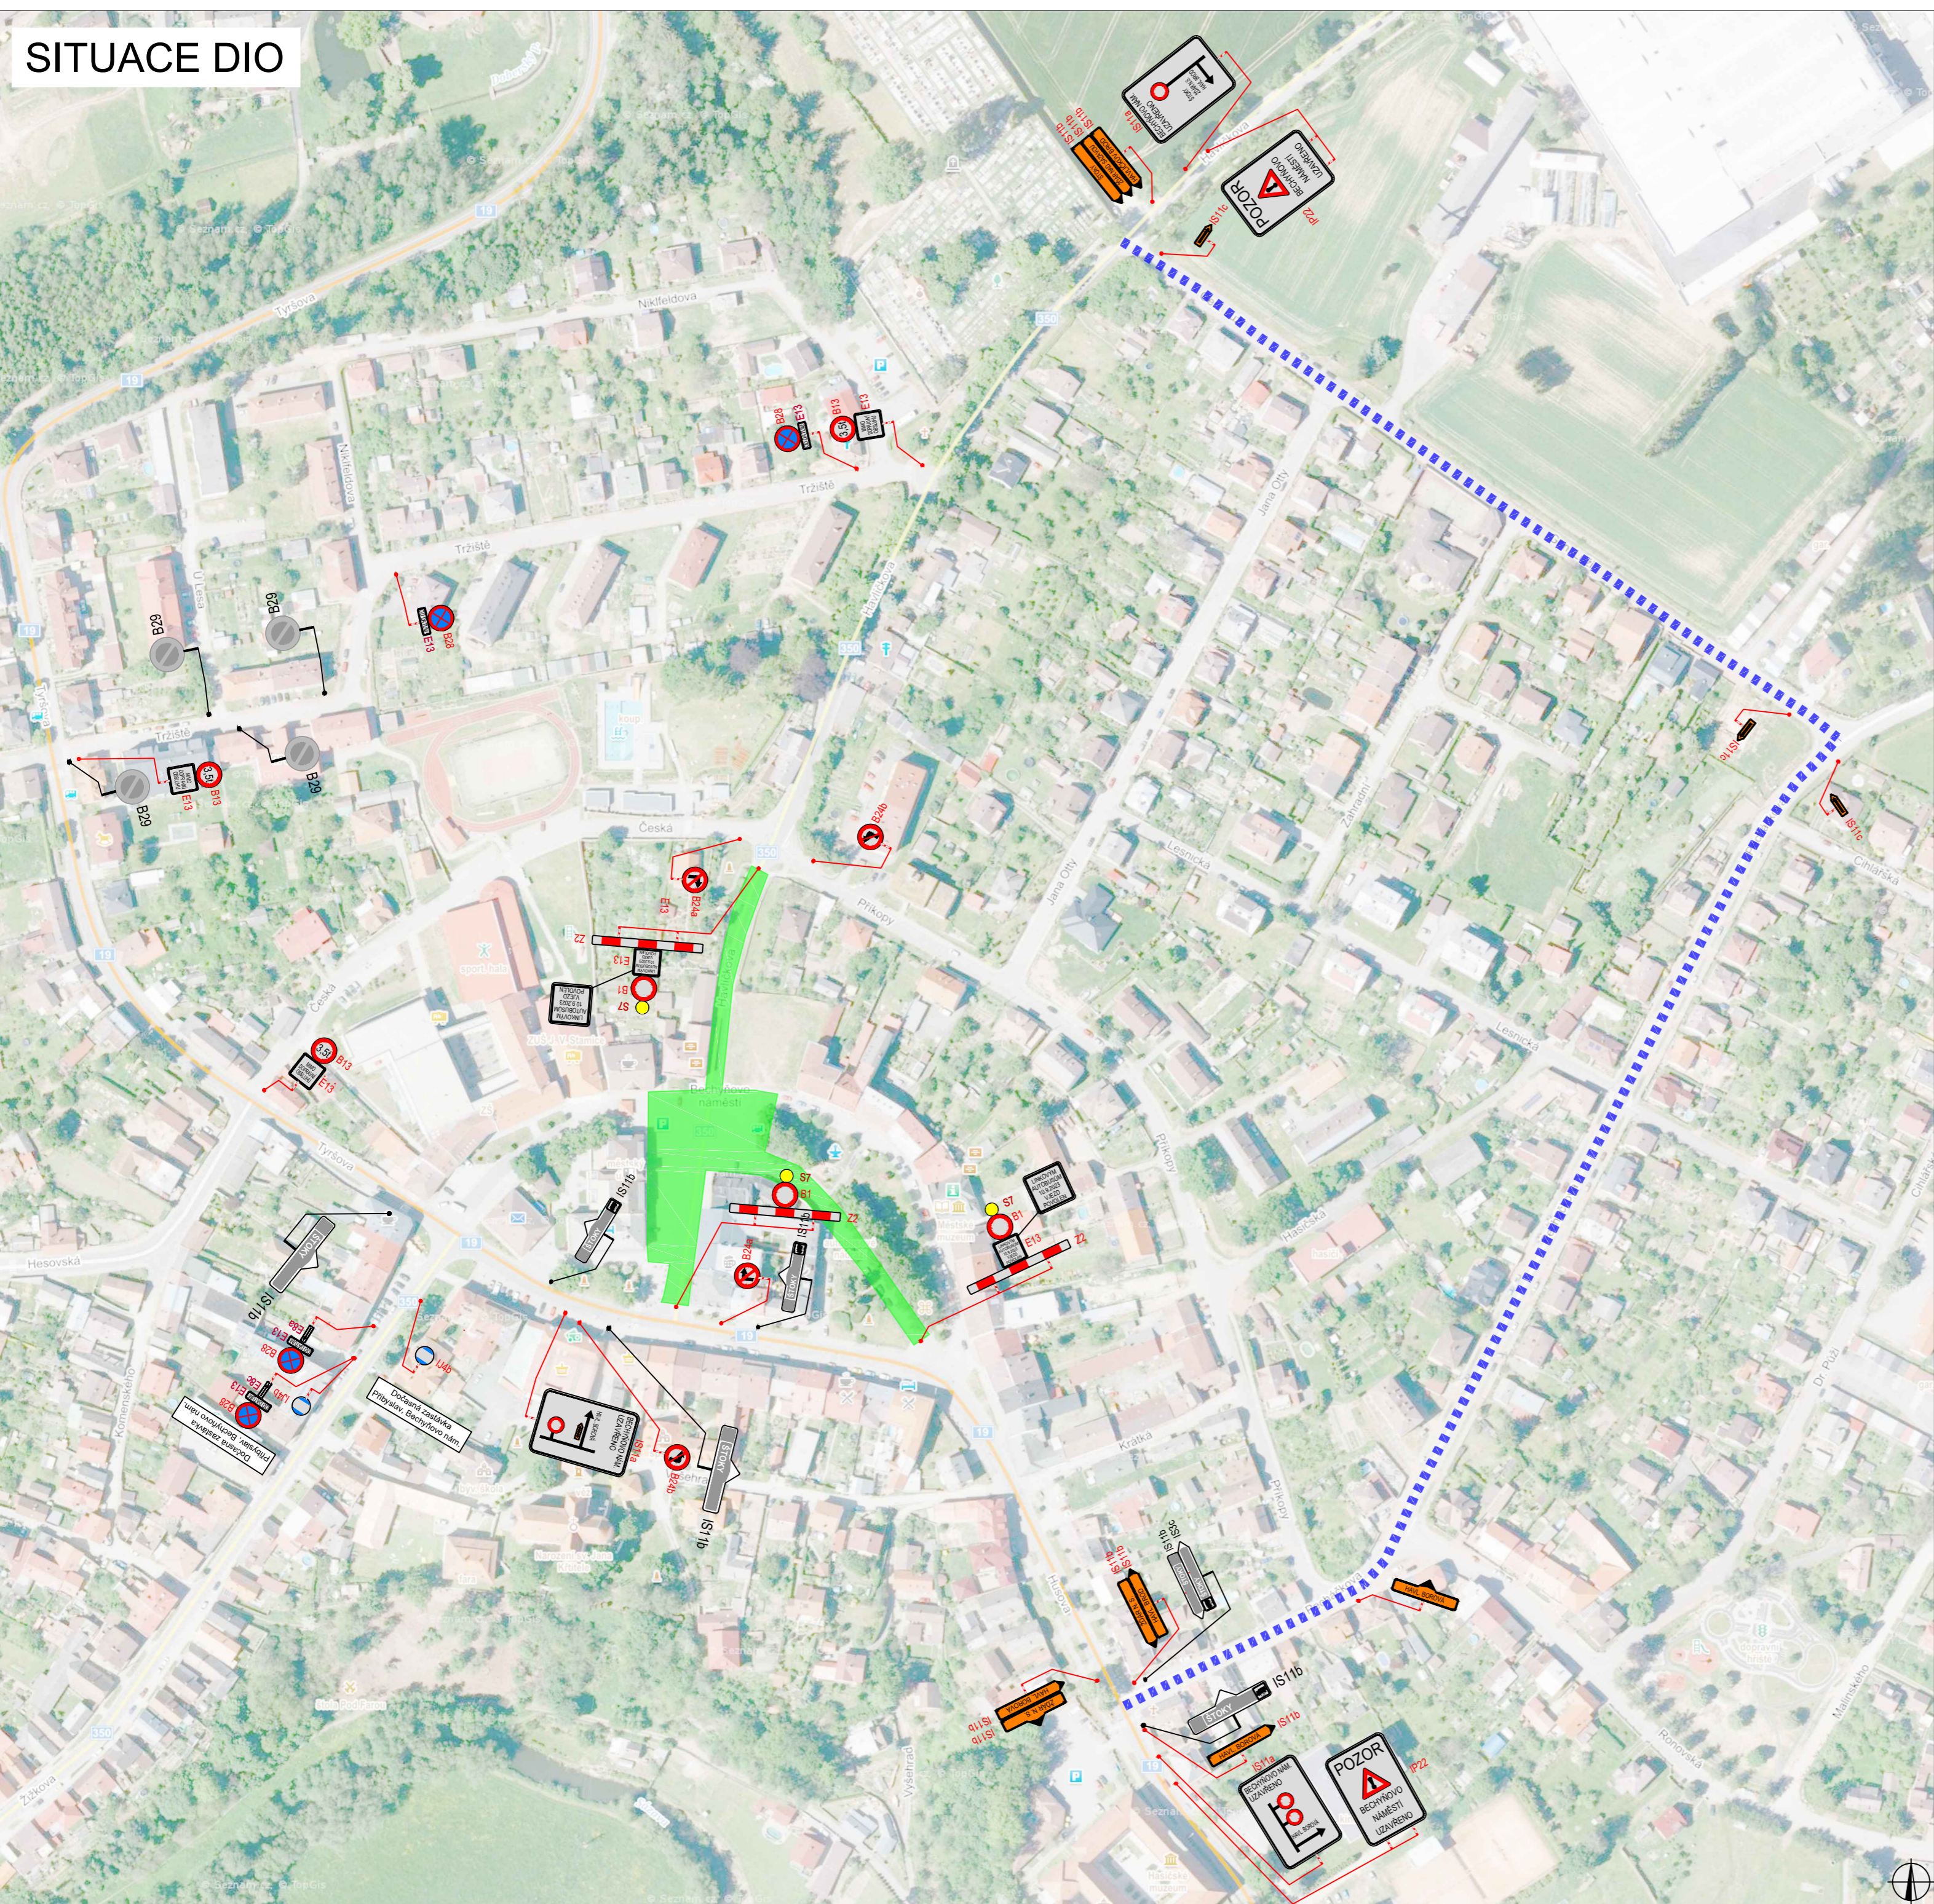


PLATNOST DOKUMENTACE		
V dne	V dne	V dne

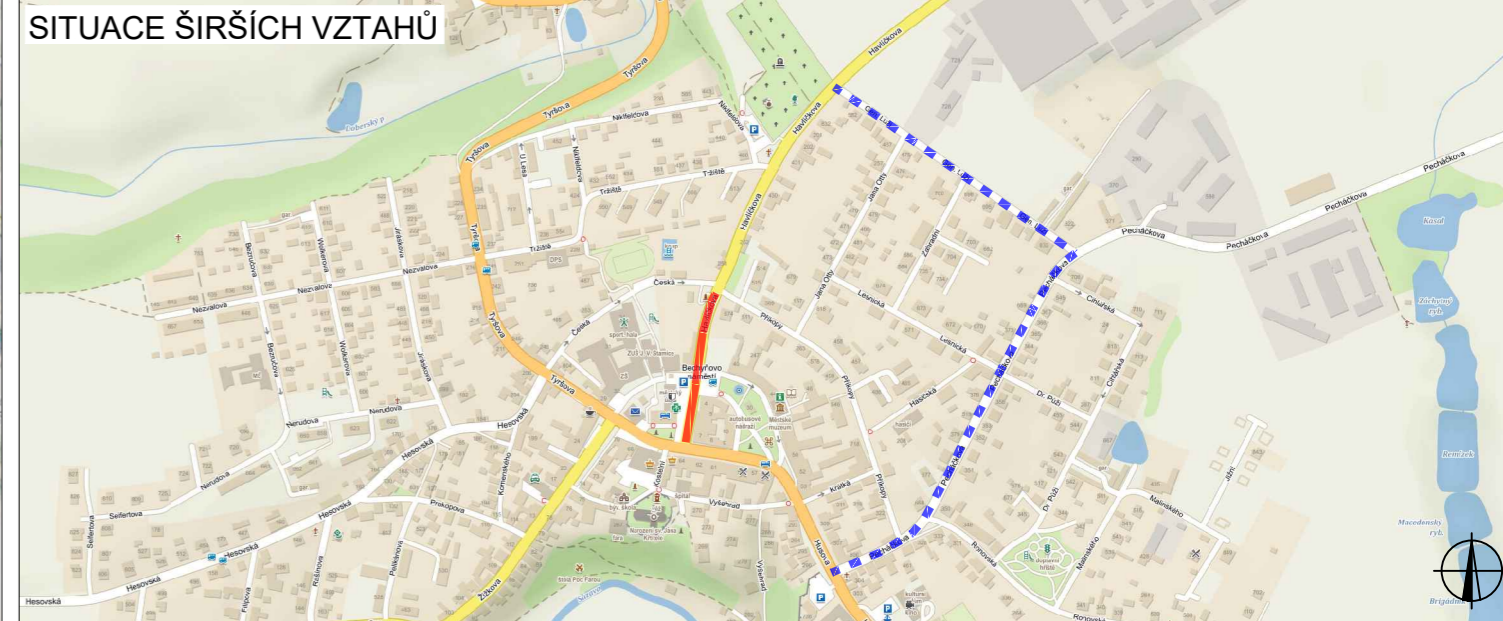

LEGENDA	
	TRVALÉ SVISLÉ DOPRAVNÍ ZNAČENÍ
	UZAVŘENÝ ÚSEK
	OBJÍZDNÁ TRASA
	DOČASNĚ ZNEPLATNĚNÉ TRVALÉ DOPRAVNÍ ZNAČENÍ
	NAVŘZENÉ PŘECHODNÉ DOPRAVNÍ ZNAČENÍ
	NAVŘZENÉ PŘECHODNÉ DOPRAVNÍ ZNAČENÍ BUDE OSAŽENO 7 DNI PŘEDEM

ZODPOVĚDNÝ PROJEKTANT:	Richard Peška	
VYPRACOVAL:	Lukáš Beránek	
KONTROLOVAL:	František Doupovec	
NÁZEV STAVBY:	PŘIBYSLAVSKÉ SLAVNOSTI 2023 okres Havlíčkův Brod, kraj Vysočina	ČÍSLO ZAKÁZKY: 148/2023 DATUM: 07/2023 FORMÁT:
OBSAH:	Situace dopravně-inženýrských opatření	MĚŘITKO: - ÚČEL: RDS
		 VYZNAČ, s.r.o. Srážná 5113/1, 586 01 Jihlava ČÍSLO PŘÍLOHY: 1 SOUPRAVA:

VYKLIZENÍ - BECHYŇOVO NÁMĚSTÍ

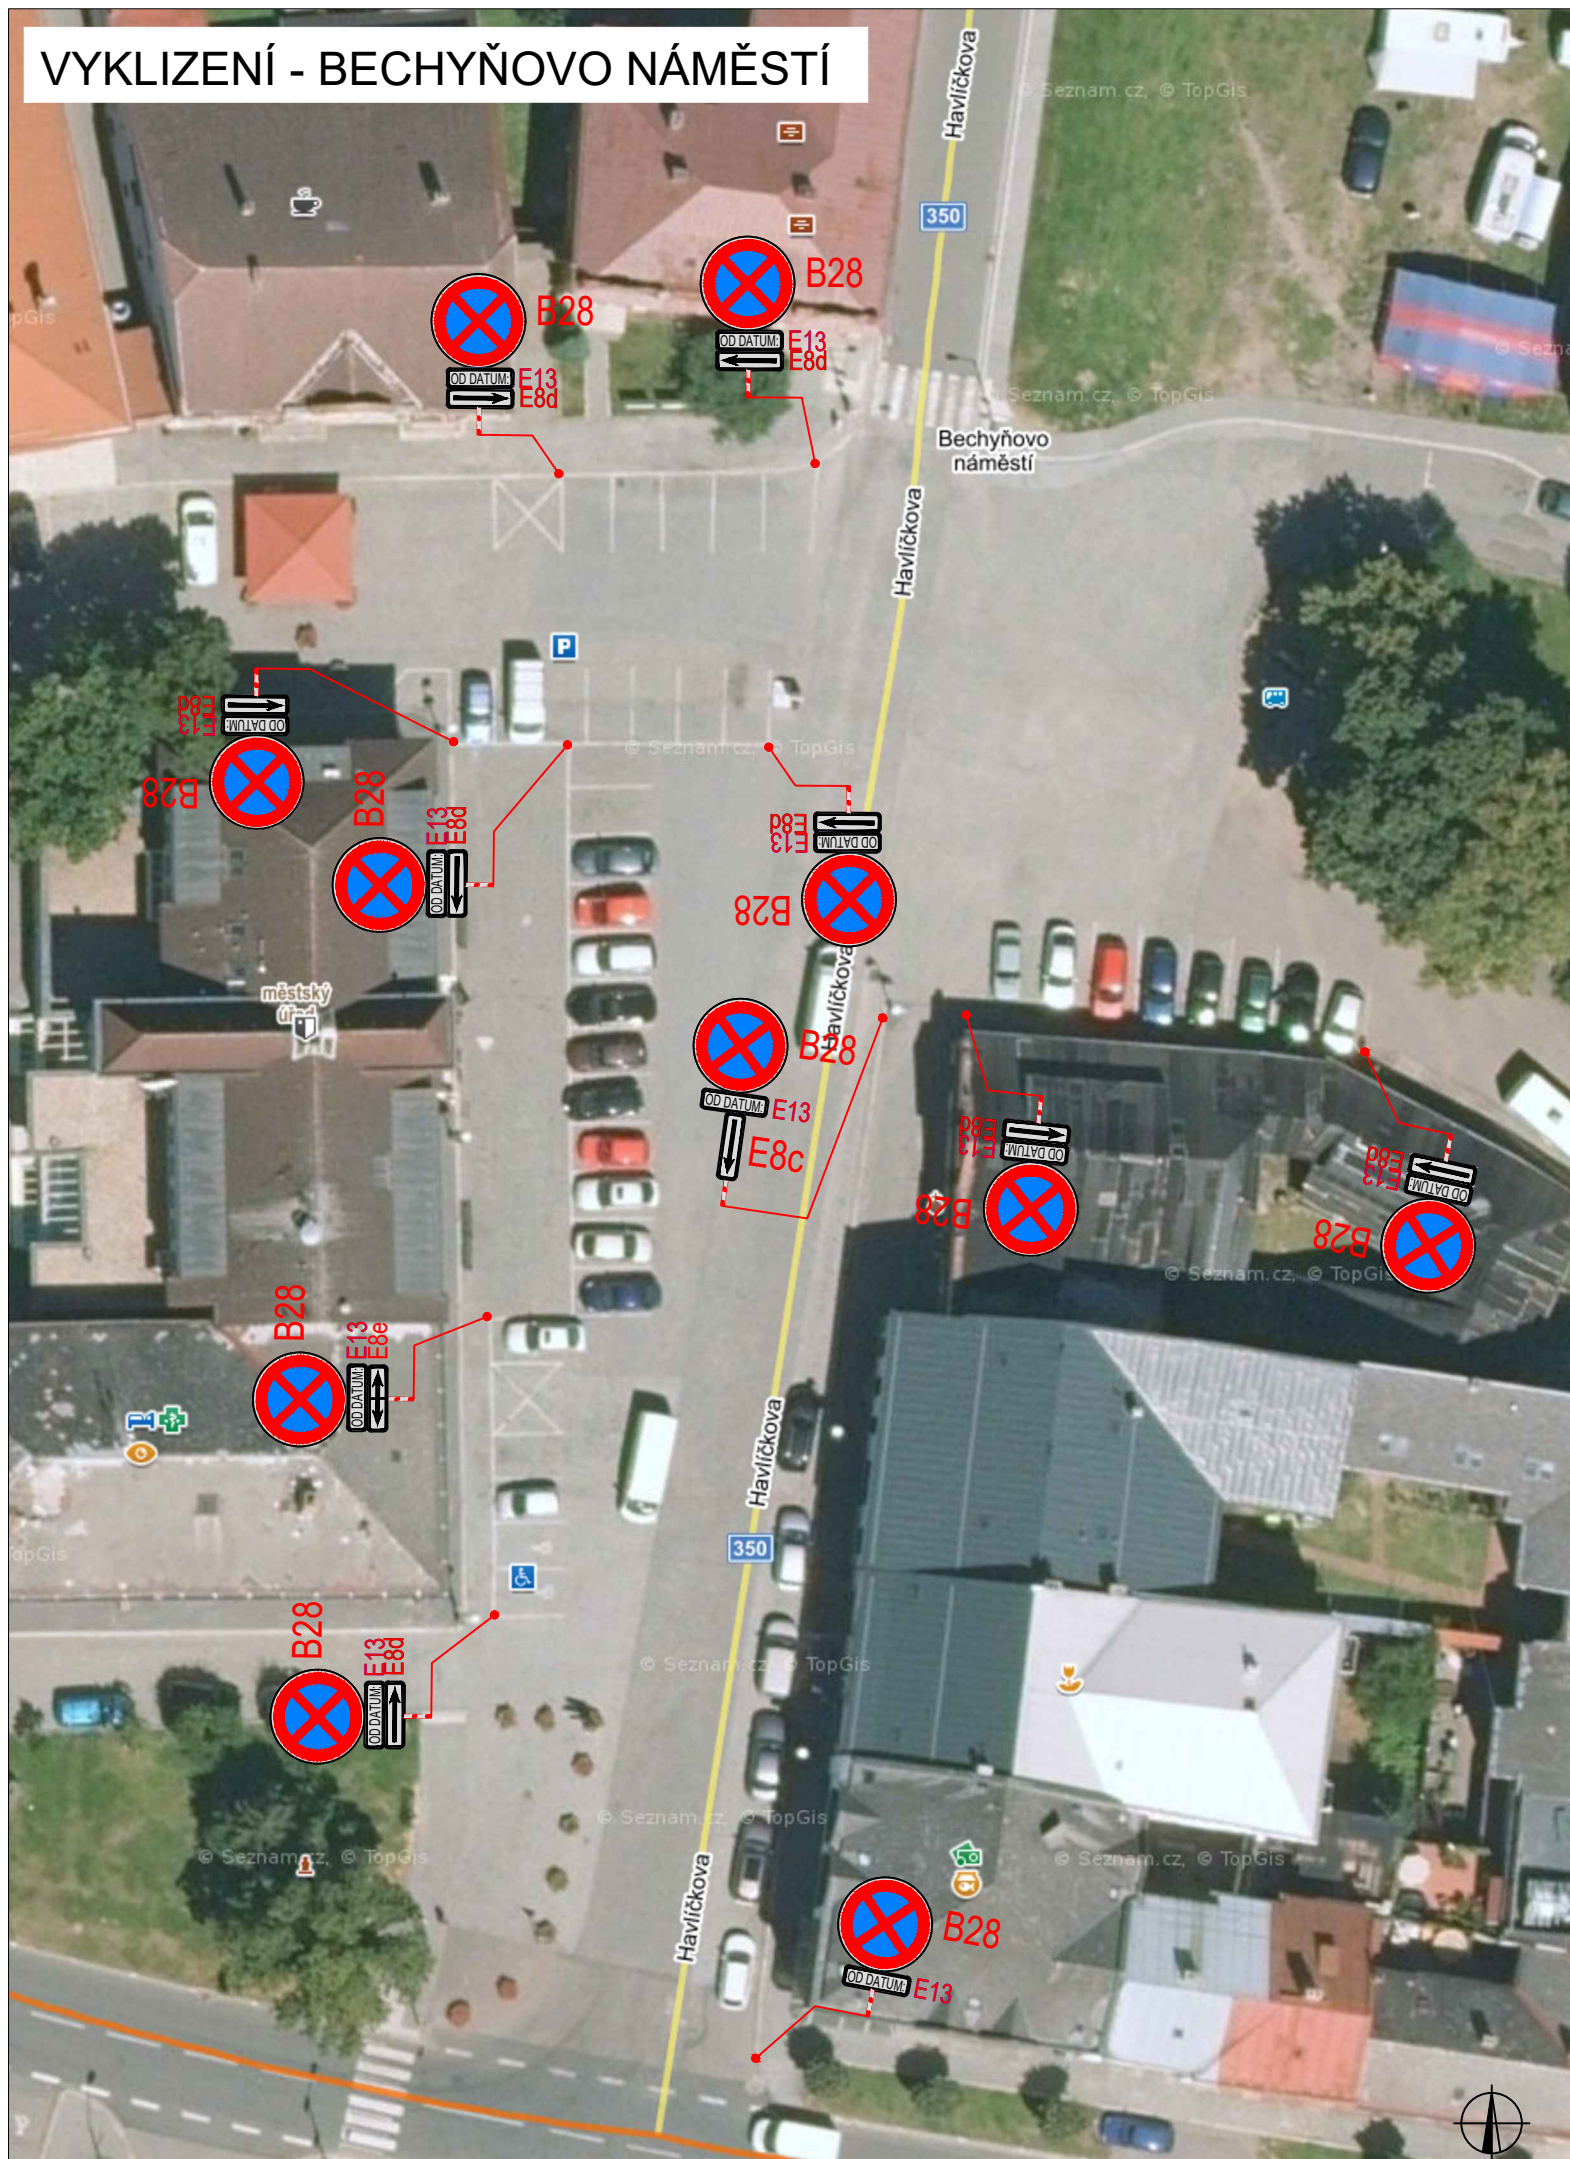


PLATNOST DOKUMENTACE

V dne



V dne



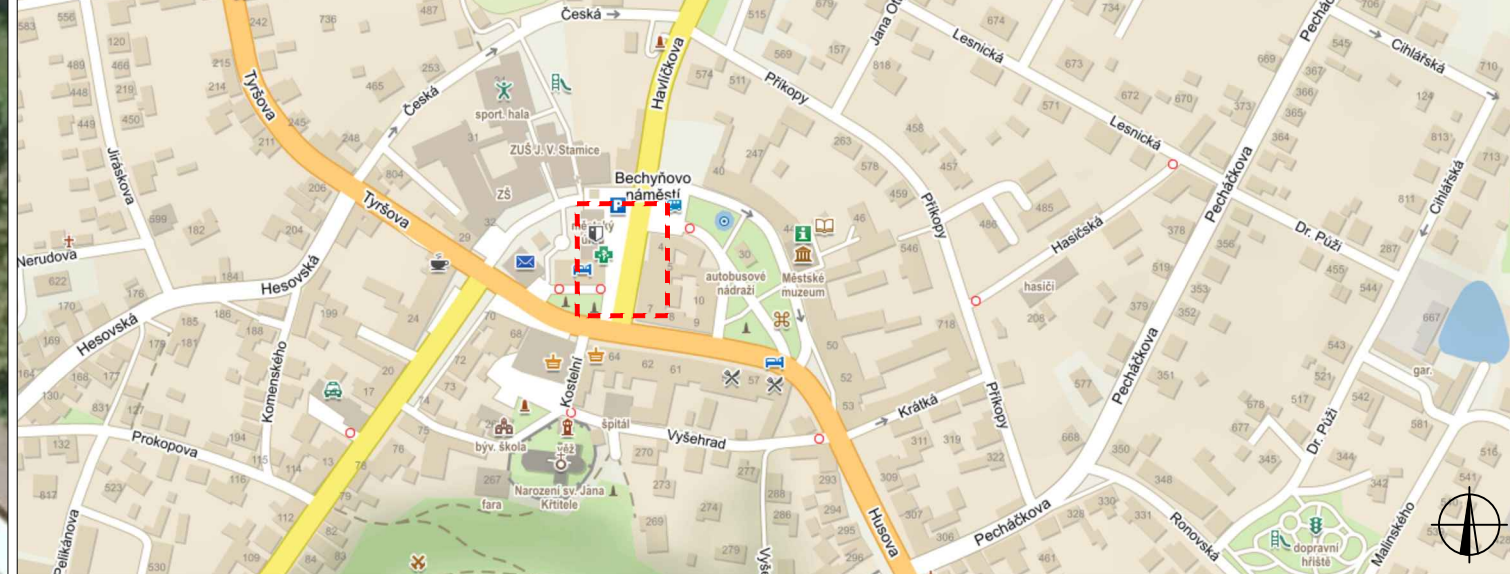

V dne

SITUACE ŠIRŠÍCH VZTAHŮ



LEGENDA

-  B28 NAVRŽENÉ PŘECHODNÉ DOPRAVNÍ ZNAČENÍ BUDE OSAZENO 7 DNÍ PŘEDEM
-  E13

ZODPOVĚDNÝ PROJEKTANT:	Richard Peška		 VYZNAČ, s.r.o. Srážná 5113/1, 586 01 Jihlava
VYPRACOVAL:	Lukáš Beránek		
KONTROLOVAL:	František Doupovec		
NÁZEV STAVBY:	PŘIBYSLAVSKÉ SLAVNOSTI 2023 okres Havlíčkův Brod, kraj Vysočina		ČÍSLO ZAKÁZKY: 148/2023
OBSAH:	Situace dopravně-inženýrských opatření		DATUM: 07/2023
			FORMÁT: A3
			MĚŘITKO: -
		ÚČEL: RDS	ČÍSLO PŘÍLOHY: 2
			SOUPRAVA: