

**VEŘEJNÁ VYHLÁŠKA**  
**OZNÁMENÍ**  
**ZAHÁJENÍ ÚZEMNÍHO ŘÍZENÍ**

**Obec Lučice, IČO 00267830, Lučice 90, 582 35 Lučice** (dále jen "žadatel") podal dne 17.7.2023 žádost o vydání územního rozhodnutí o umístění stavby:

**Rekonstrukce veřejného osvětlení Lučice - návěs  
Lučice**

na pozemku st. p. 1, 8, 30, 53, parc. č. 2/1, 3, 27, 30/1, 47/1, 61/1, 93/1, 93/2, 113/1, 288/1, 1198/1, 1199/2, 1555/2, 1589/1, 1598/1, 1604/2, 1609/1, 1609/15, 1609/18, 1609/19, 1609/21, 1609/23, 1609/24, 1609/27, 1609/28, 1609/30, 1615 v katastrálním území Lučice. Uvedeným dnem bylo zahájeno územní řízení.

**Stavba obsahuje:**

Rekonstrukci stávajících rozvodů veřejného osvětlení včetně výměny 25 ks stožárů s led osvětlením. Jedná se o částí okolo kostela s obecním úřadem, dále pak podél komunikace směr Chlum a směr na Veselý Žďár. (*Situace v příloze č.2*).

Městský úřad Havlíčkův Brod, jako stavební úřad příslušný podle § 13, odst. 1, písm. c) zákona č. 183/2006 Sb., o územním plánování a stavebním řádu (stavební zákon), ve znění pozdějších předpisů (dále jen "stavební zákon"), oznamuje podle § 87 odst. 1 stavebního zákona zahájení územního řízení, ve kterém upouští od ústního jednání. Dotčené orgány mohou uplatnit závazná stanoviska, účastníci řízení své námitky a veřejnost připomínky do

**15 dnů od doručení tohoto oznámení.**

K později uplatněným závazným stanoviskům, námitkám a připomínkám nebude přihlédnuto. Účastníci řízení mohou nahlížet do podkladů rozhodnutí (Městský úřad Havlíčkův Brod, úřední dny pondělí a středu od 8.00 do 17.00 hodin, v jiné dny po telefonické dohodě s vyřizujícím referentem stavebního úřadu).

**Poučení:**

Účastníci jsou oprávněni navrhnout důkazy a činit jiné návrhy po celou dobu řízení až do vydání rozhodnutí. Účastníci mají právo vyjádřit v řízení své stanovisko. Účastníci se mohou před vydáním rozhodnutí vyjádřit k podkladům rozhodnutí, popřípadě navrhnout jejich doplnění.

K závazným stanoviskům a námitkám k věci, o kterých bylo rozhodnuto při vydání územně plánovací dokumentace, se nepřihlíží. K námitkám, které překračují rozsah a nesplňují požadavky § 89 odst. 4 stavebního zákona, se nepřihlíží. Účastník řízení ve svých námitkách uvede skutečnosti, které zakládají jeho postavení jako účastníka řízení, a důvody podání námitek.

Obec může uplatnit námitky k ochraně zájmů obce a zájmů občanů obce. Vlastník pozemku nebo stavby, na kterých má být požadovaný záměr uskutečněn, není-li sám žadatelem, nebo ten, kdo má jiné věcné právo k tomuto pozemku nebo stavbě, nebo osoba, jejíž vlastnické nebo jiné věcné právo k sousedním stavbám anebo sousedním pozemkům nebo stavbám na nich může být územním rozhodnutím přímo dotčeno, může uplatňovat námitky proti projednávanému záměru v rozsahu, jakým je její právo přímo dotčeno. Osoba, která je účastníkem řízení podle zvláštního právního předpisu, může uplatňovat námitky pouze v rozsahu, v jakém je projednávaným záměrem dotčen veřejný zájem, jehož ochranou se podle zvláštního právního předpisu zabývá.

Nechá-li se některý z účastníků zastupovat, předloží jeho zástupce písemnou plnou moc.

**Upozornění:**

Toto oznámení musí být vyvěšeno po dobu 15-ti dnů na úředních deskách Městského úřadu v Havlíčkově Brodě a Obecního úřadu Lučice. Dnem oznámení se rozumí 15-tý den ode dne vyvěšení na úřední desce.

Ing. Petr Hála  
referent stavebního úřadu  
otisk úředního razítka

**Obdrží:**

navrhovatel – žadatel (*podle § 85 odst. 1 písm. a) a b)) stavebního zákona*  
Obec Lučice, IDDS: 86gapma

účastníci řízení (*podle § 85 odst. 2 písm. a) stavebního zákona*)

Vítězslav Novák, Ledecská č.p. 3026, 580 01 Havlíčkův Brod 1

Vlastislav Rejnek, Lučice č.p. 24, 582 35 Lučice

Jan Kotlas, Lučice č.p. 22, 582 35 Lučice

Věra Kotlasová, Lučice č.p. 22, 582 35 Lučice

Miroslava Dobešová, Uhříněveská č.p. 2276/41, 100 00 Praha 10-Strašnice

COOP družstvo HB, IDDS: d85ce98

Petra Krovová, Lučice č.p. 89, 582 35 Lučice

Pavel Jiráček, Lučice č.p. 8, 582 35 Lučice

Adam Kulbabl, Lučice č.p. 19, 582 35 Lučice

Římskokatolická farnost Lučice, IDDS: r9afp7a

Povodí Vltavy, státní podnik, IDDS: gg4t8hf

Kraj Vysočina, IDDS: ksab3eu, který zastupuje Krajský úřad Kraje Vysočina, Odbor majetkový, IDDS: ksab3eu

ČEZ Distribuce, a. s., IDDS: v95uqfy

GasNet, s.r.o., IDDS: rdxzhzt, kterou zastupuje GasNet Služby, s.r.o., IDDS: jnnyjs6

CETIN a.s., IDDS: qa7425t

účastníkům stavebního řízení (*podle § 85 odst. 2 písm. b) stavebního zákon), kterým se v souladu s ustanovením § 87 odst. 1 stavebního zákona doručuje podle § 144 zákona 500/2004 Sb. doručuje veřejnou vyhláškou*) jsou vlastníci těchto pozemků a staveb na nich uvedených – seznam v příloze č.1:

dotčené orgány

Městský úřad Havlíčkův Brod, Odbor dopravy, IDDS: 5uvbfub

Krajské ředitelství Policie Kraje Vysočina, Územní odbor Havlíčkův Brod, Dopravní inspektorát, IDDS: x9nhpct

Městský úřad Havlíčkův Brod, Odbor životního prostředí, IDDS: 5uvbfub

ostatní

Krajská správa a údržba silnic Vysočiny, příspěvková organizace, Oddělení technicko - správní v Havlíčkově Brodě, IDDS: 3qdn8g

**K vyvěšení:**

**Městský úřad Havlíčkův Brod, podatelna** – k bezodkladnému vyvěšení oznámení č.j.:ST/1017/2023/Ha ze dne 1.9.2023 na úřední desku podle § 25 odst. 2 a § 144 odst. 6 zákona č. 500/2004 Sb. – správní řád, v platném znění. *Vyvěšení na dobu nejméně 15 dnů, rozhodnutí též zveřejnit způsobem umožňujícím dálkový přístup, po lhůtě vyvěšení bezodkladně zaslat zpět.!!!*

**Obecní úřad Lučice** - k bezodkladnému vyvěšení oznámení č.j.:ST/1017/2023/Ha ze dne 1.9.2023 na úřední desku podle § 25 odst. 2 a § 144 odst. 6 zákona č. 500/2004 Sb. – správní řád, v platném znění na dobu nejméně 15 dnů. *Po lhůtě vyvěšení bezodkladně zaslat zpět.!!!*

PRÍLOHA č.1. k č.j. ST/1017/2023/Ha'

## SEZNAM SOUSEDÍCÍCH POZEMKŮ


Název stavby : Rekonstrukce veřejného osvětlení Lučice - náves

Parcelní číslo	Druh pozemku	Majitel pozemku	Adresa majitele	podíl	LV	K.Ú.
st.7	zastavěná plocha a nádvoří	Ročeň František	Lučice čp.23, Lučice, 58235	1/1	465	Lučice (688282)
1609/14	zahrada	Říha František Ing.	Lučice čp.203, Lučice, 58235	1/2	485	Lučice (688282)
1609/14	zahrada	Říha František Ing.	Lučice čp.203, Lučice, 58235	1/2	485	Lučice (688282)
48	zahrada	Prchal Jan	Lučice čp.26, Lučice, 58235	1/1	218	Lučice (688282)
61/3	zahrada	Kotyzová Blanka	Sídlíště Pražská 2787, Havlíčkův Brod, 58001	1/1	169	Lučice (688282)
1609/12, st.14/1	zahrada, zastavěná plocha a nádvoří	Vrzáček Karel	Dolní Bohušice 829, Světlá nad Sázavou, 58291	1/1	765	Lučice (688282)
1609/43	ostatní plocha	Bartáková Marie	Okrouhlice čp.10, Okrouhlice, 58291	1/1	568	Lučice (688282)
70	zahrada	Kruntorád Jiří Mgr.	Družstevní 698, Zvole, 25245	1/1	288	Lučice (688282)
st.139	zastavěná plocha a nádvoří	Strunová Hana Marie	Lučice čp.237, Lučice, 58235	1/1	450	Lučice (688282)
1609/46	ostatní plocha	Krepčík Pavel	Lučice čp.10, Lučice, 58235	1/1	156	Lučice (688282)
10, st.4, 11	zahrada, zastavěná plocha a nádvoří	Římskokatolická farnost Lučice	Lučice čp.40, Lučice, 58235	1/1	378	Lučice (688282)
39/1, st.55,	zahrada, zastavěná plocha a nádvoří	Kotlas Jan	Lučice čp.22, Lučice, 58235	1/2	277	Lučice (688282)
39/1, st.55,	zahrada, zastavěná plocha a nádvoří	Kotlasová Věra	Lučice čp.22, Lučice, 58235	1/2	277	Lučice (688282)
st.54	zastavěná plocha a nádvoří	Jílek Jan	Lučice čp.59, Lučice, 58235	1/1	295	Lučice (688282)
st.50/2	zastavěná plocha a nádvoří	Kruntorád Bohumil	Zahradnického 3311, Havlíčkův Brod, 58001	1/1	403	Lučice (688282)
21, st.42, 1609/38	zahrada, zastavěná plocha a nádvoří	Bošek Petr Ing.	Lhotecká, Podmoklice, Semily, 51301	1/1	500	Lučice (688282)
1609/32, st.41	zahrada, zastavěná plocha a nádvoří	Bezouška Jan a Bezoušková Dana	Lučice č.p.6, Lučice, 58235	SJM	605	Lučice (688282)
st.173	zastavěná plocha a nádvoří	Bezouška Ondřej a Bezoušková Veronika	Lučice č.p.150, Lučice, 58235	SJM	95	Lučice (688282)
1609/8, st.40	zahrada, zastavěná plocha a nádvoří	Ledvinková Markéta	Šubrtova 2423, Havlíčkův Brod, 58001	1/1	291	Lučice (688282)
25/3	ostatní plocha	Bát'ová Dana	Konečná 1014, Havlíčkův Brod, 58001	1/1	697	Lučice (688282)
1193/1	zahrada	Vaňkát Jaromír Ing.	Lučice čp.217, Lučice, 58235	1/1	451	Lučice (688282)

## SEZNAM SOUSEDÍCÍCH POZEMKŮ

Název stavby : Rekonstrukce veřejného osvětlení Lučice - návés


Parcelní číslo	Druh pozemku	Majitel pozemku	Adresa majitele	podíl	LV	K.Ú.
1194, 108/2, st.35	ostatní plocha, zahrada, zastavěná plocha a nádvoří	Adamcová Markéta	Lučice čp.257, Lučice, 58235	1/3	250	Lučice (688282)
1194, 108/2, st.35	ostatní plocha, zahrada, zastavěná plocha a nádvoří	Jambor Josef	Za Parkem 459, Golčův Jeníkov, 58282	1/3	250	Lučice (688282)
1194, 108/2, st.35	ostatní plocha, zahrada, zastavěná plocha a nádvoří	Jambor Martin Ing.	Dubová 1007, Svítkov, Pardubice, 53006	1/3	250	Lučice (688282)
1557/2, 1199/2	ostatní plocha ( ostatní komunikace ), trvalý travní porost	Obec Lučice	Lučice č.p.90, Lučice, 58235	1/1	10001	Lučice (688282)
1198/2	ostatní plocha	Beránek Jiří	Lučice č.p.151, Lučice, 58235	1/4	58	Lučice (688282)
1198/2	ostatní plocha	Beránková Bohuslava	Lučice č.p.151, Lučice, 58235	3/4	58	Lučice (688282)
1160/2	zahrada	Havel Jaroslav	Lučice č.p.38, Lučice, 58235	1/1	733	Lučice (688282)
1160/1, st.73/1	zahrada	Kachlířová Radka	Lučice č.p.38, Lučice, 58235	3/4	210	Lučice (688282)
1160/1, st.73/1	zahrada	Kovačková Hana	Lučice č.p.38, Lučice, 58235	1/4	210	Lučice (688282)
26	zahrada	Pekařová Marcela Bc.	Lučice č.p.199, Lučice, 58235	1/3	297	Lučice (688282)
26	zahrada	Prášková Jarmila	Okrouhlice čp.74, Okrouhlice, 58291	1/3	297	Lučice (688282)
26	zahrada	Sýkorová Petra	Lučice č.p.199, Lučice, 58235	1/3	297	Lučice (688282)
st.38	zastavěná plocha a nádvoří	Kulbabl Adam	Lučice č.p. 19, Lučice, 58235	1/1	522	Lučice (688282)
28/1, st.39	zahrada, zastavěná plocha a nádvoří	MI Estate s.r.o.	Na Pankráci 310/60, Nusle, Praha 4, 1400	1/1	276	Lučice (688282)
113/2	zahrada	Janečková Marie Ing.	Kolovratova 600, Světlá nad Sázavou, 58291	1/1	683	Lučice (688282)
1604/3	ostatní plocha	Lančarič Ignác	Beckovského 1873, Havlíčkův Brod, 58001	1/1	752	Lučice (688282)
30/2	ostatní plocha	Doležal Jaroslav	Lučice čp.50, Lučice, 58235	1/1	698	Lučice (688282)

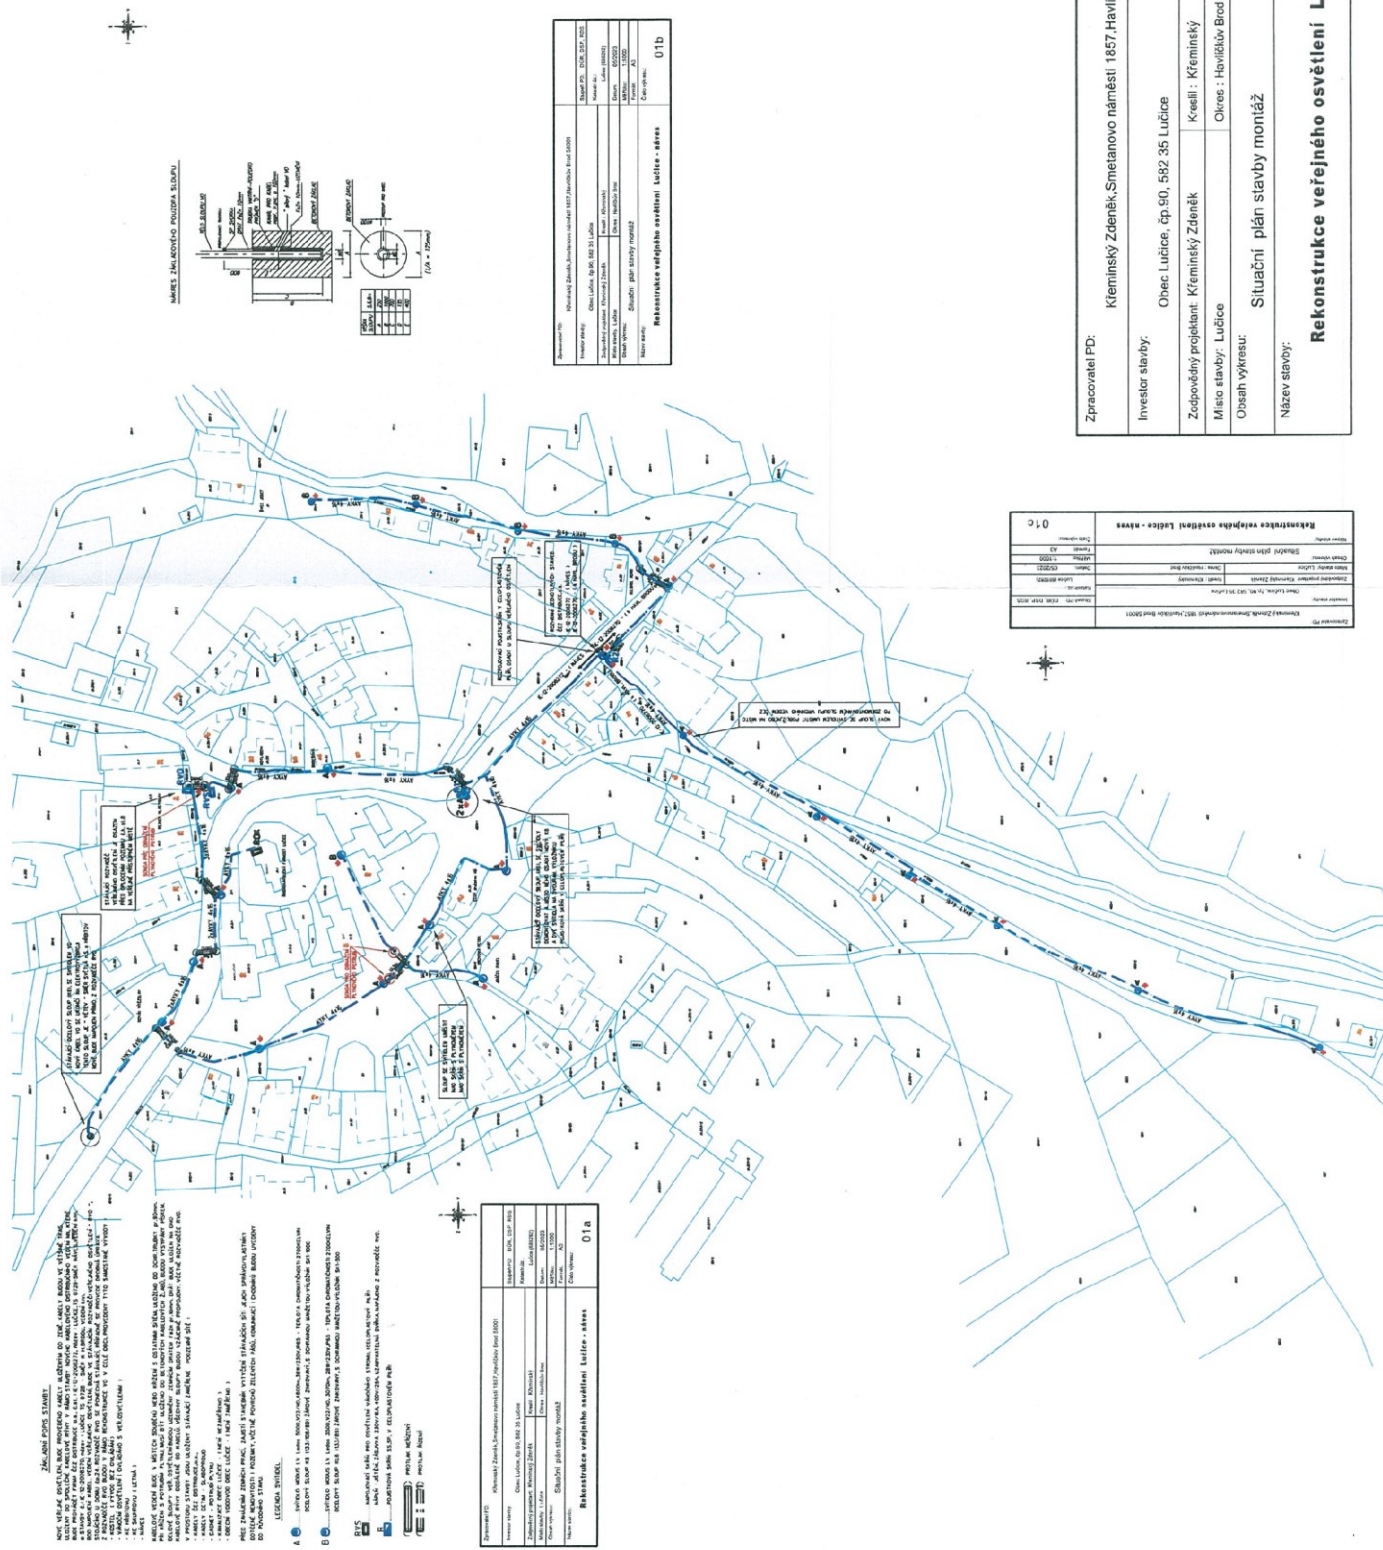

**ZÁKLADNÍ ÚDAJE STAVBY:**  
 Název stavby: Rekonstrukce veřejného osvětlení Lučice - náves  
 Místo stavby: Lučice, čp. 50, 582/35  
 Investor: Obec Lučice, čp. 50, 582/35  
 Projektant: Křemínský Zdeněk  
 Datum: 05/2023  
 Měřítko: 1:500  
 Formát: A3  
 Číslo výkresu: 01c

- LEGENDA:**
  - 1. Stávající stav
  - 2. Stavba veřejného osvětlení
  - 3. Stavba veřejného osvětlení - detaily
  - 4. Stavba veřejného osvětlení - detaily
  - 5. Stavba veřejného osvětlení - detaily
  - 6. Stavba veřejného osvětlení - detaily
  - 7. Stavba veřejného osvětlení - detaily
  - 8. Stavba veřejného osvětlení - detaily
  - 9. Stavba veřejného osvětlení - detaily
  - 10. Stavba veřejného osvětlení - detaily
- POUŽITÉ SYMBOLY:**
  - 1. Stávající stav
  - 2. Stavba veřejného osvětlení
  - 3. Stavba veřejného osvětlení - detaily
  - 4. Stavba veřejného osvětlení - detaily
  - 5. Stavba veřejného osvětlení - detaily
  - 6. Stavba veřejného osvětlení - detaily
  - 7. Stavba veřejného osvětlení - detaily
  - 8. Stavba veřejného osvětlení - detaily
  - 9. Stavba veřejného osvětlení - detaily
  - 10. Stavba veřejného osvětlení - detaily

Rekonstrukce veřejného osvětlení Lučice - náves	
Investor:	Obec Lučice, čp. 50, 582/35
Projektant:	Křemínský Zdeněk
Datum:	05/2023
Měřítko:	1:500
Formát:	A3
Číslo výkresu:	01c

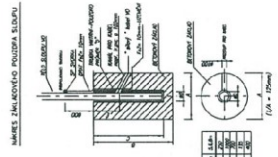

Rekonstrukce veřejného osvětlení Lučice - náves	
Investor:	Obec Lučice, čp. 50, 582/35
Projektant:	Křemínský Zdeněk
Datum:	05/2023
Měřítko:	1:500
Formát:	A3
Číslo výkresu:	01b

Rekonstrukce veřejného osvětlení Lučice - náves	
Investor:	Obec Lučice, čp. 50, 582/35
Projektant:	Křemínský Zdeněk
Datum:	05/2023
Měřítko:	1:500
Formát:	A3
Číslo výkresu:	01c

Zpracovatel PD:	Křemínský Zdeněk, Smetanovo náměstí 1857, Havlíčkův Brod 58001	Stupeň PD:	DÚR, DSP, RDS
Investor stavby:	Obec Lučice, čp. 50, 582/35 Lučice	Katastr. úz.:	Lučice (688282)
Zodpovědný projektant:	Křemínský Zdeněk	Kreštil:	Křemínský
Místo stavby:	Lučice	Okres:	Havlíčkův Brod
Obsah výkresu:	Situční plán stavby montáž	Datum:	05/2023
Název stavby:	Rekonstrukce veřejného osvětlení Lučice - náves	Měřítko:	----
		Formát:	A3
		Číslo výkresu:	01c