
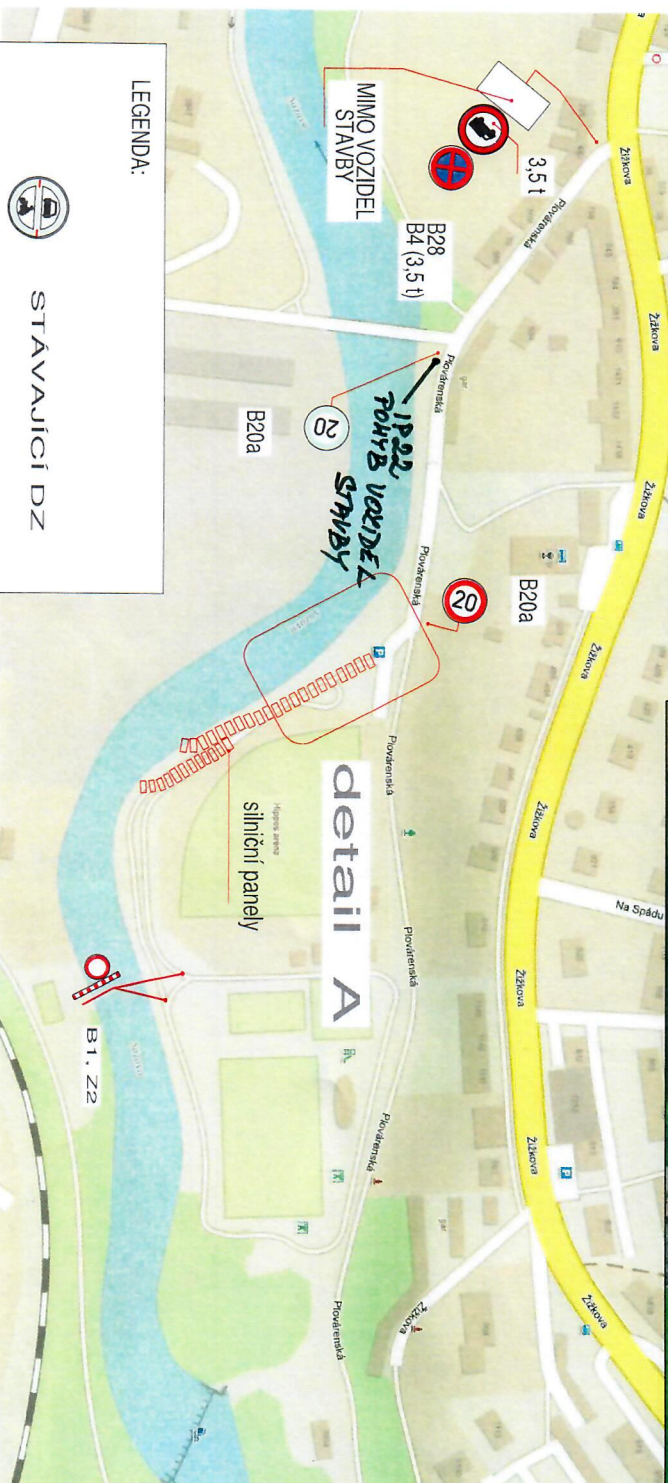
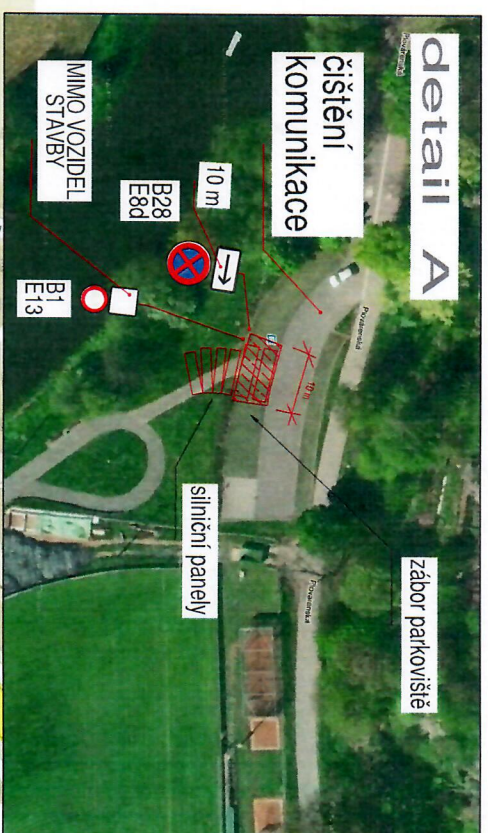


# HAVLIČKŮV BROD, SÁZAVA - ODSTRANĚNÍ NÁNOSŮ

# návrh : II.

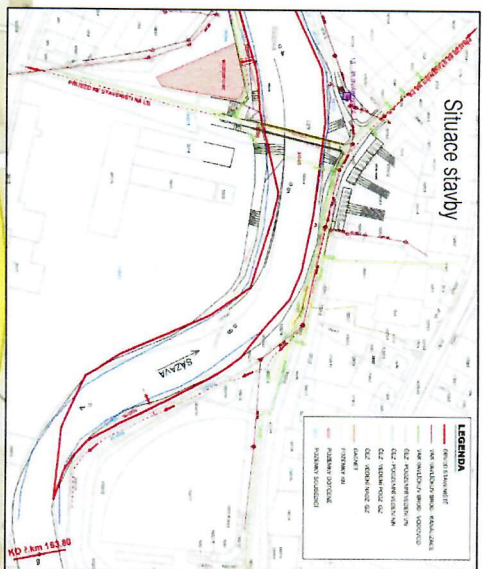

LEGENDA:

- MIMO VOZIDEL STAVBY
- STÁVAJÍCÍ DZ
- PŘENOSNÉ DZ