


GOLČŮV JENÍKOV

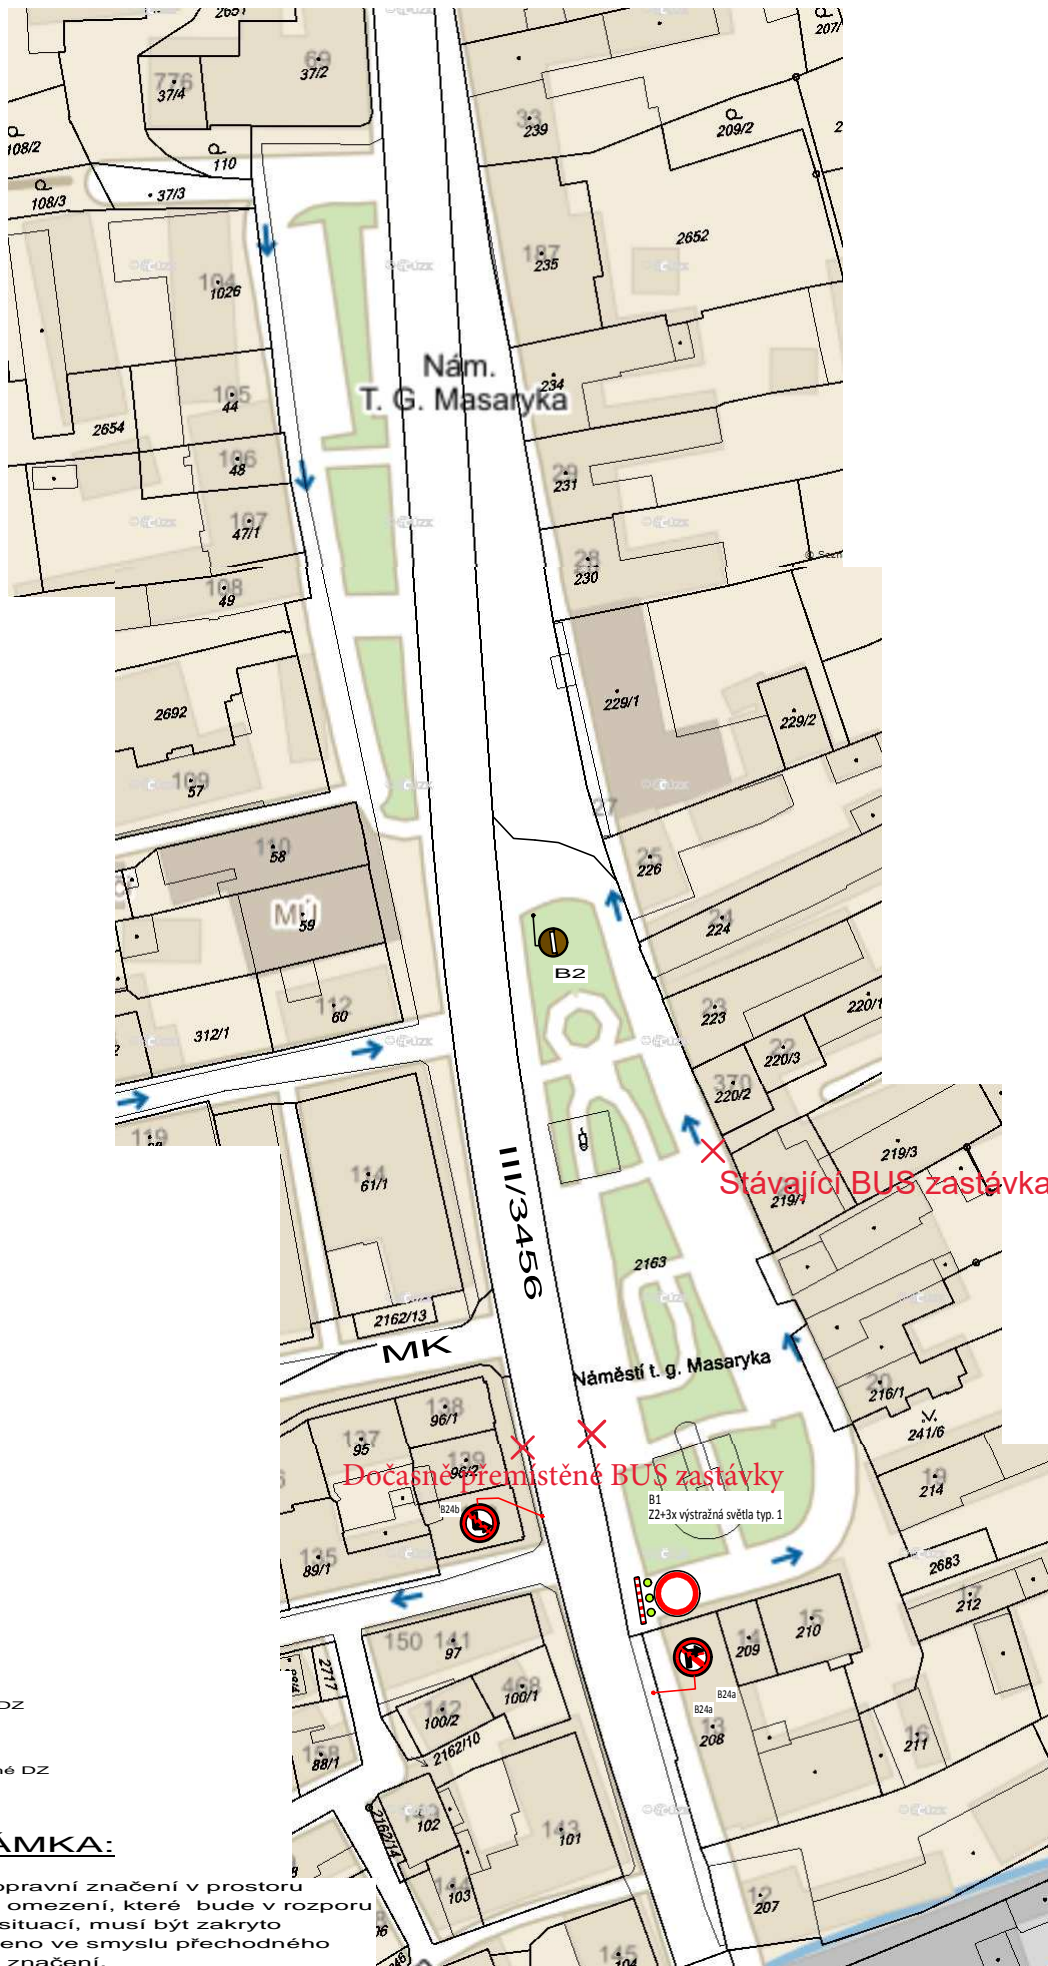

LEGENDA:

-  stávající DZ
-  přechodné DZ

POZNÁMKA:

Stávající dopravní značení v prostoru dopravního omezení, které bude v rozporu s dopravní situací, musí být zakryto nebo upraveno ve smyslu přechodného dopravního značení.