


SITUACE M = 1:200

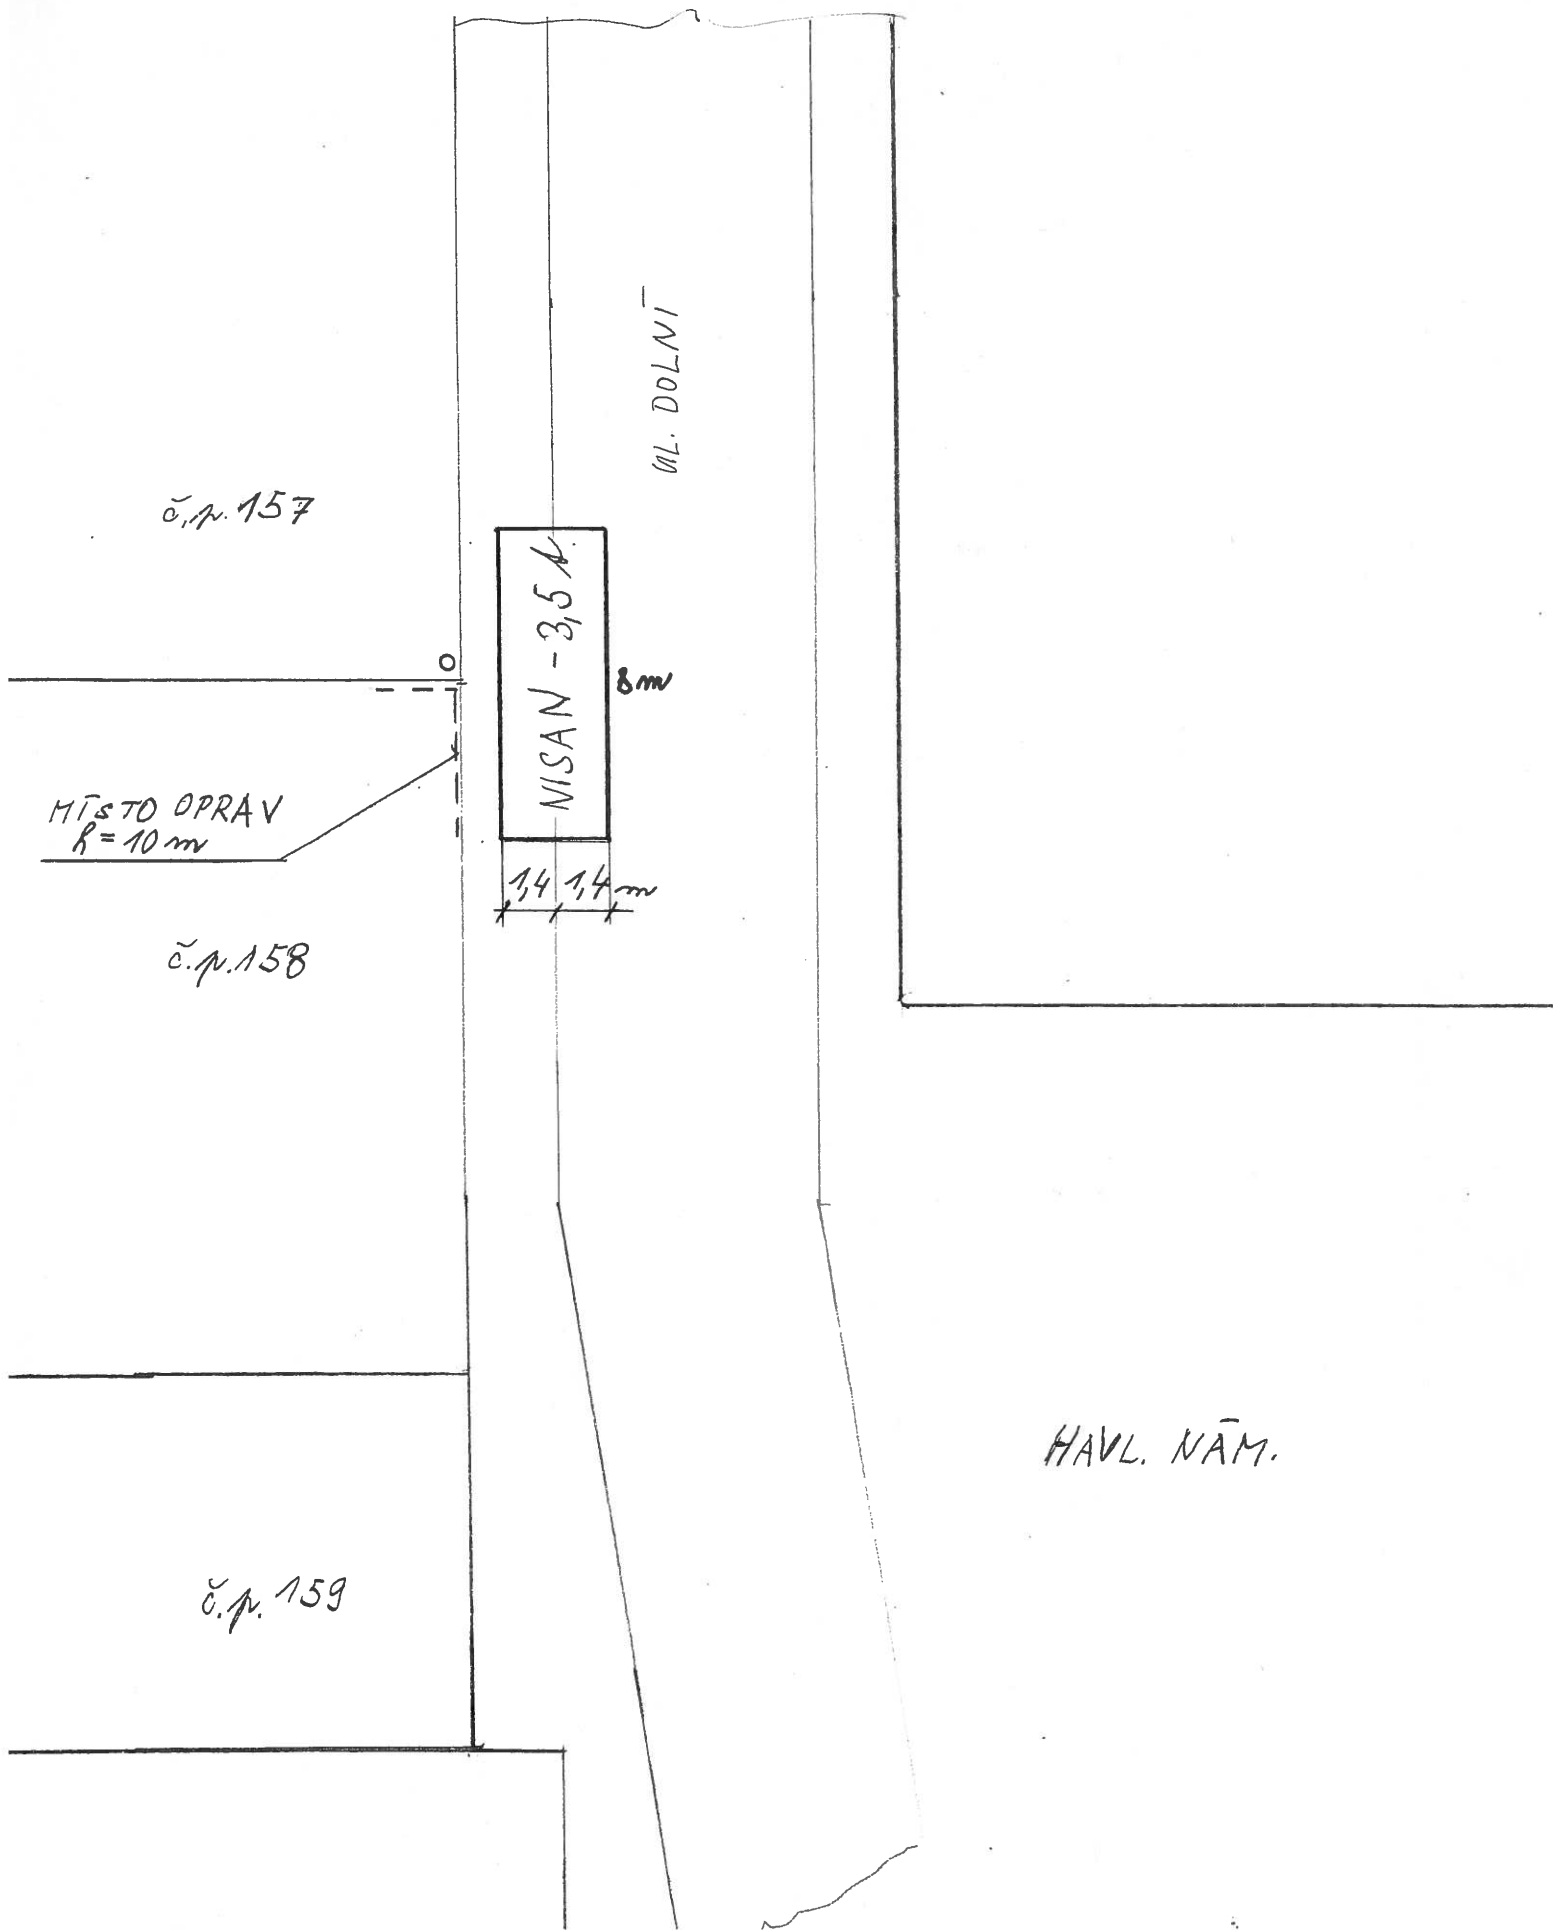

č.p. 157

MĚSTO OPRAV
R=10m

č.p. 158

č.p. 159

UL. DOLNÍ

VÍSAŇ - 3,5 A

8m

1,4 1,4m

HAVL. NĀM.