


Návrh DIO:
OC Kaufland Havlíčkův Brod
výměna odlučovače ropných látek


Zpracoval: Basl Václav
Dne: 27. září 2023
T + 420 725 398 616
E vaclav.basl@saferoad.cz

SAFEROAD Czech Republic s. r. o.
Plzeňská 666
330 21 Líně
CZECH REPUBLIC
T + 420 377 226 226, F + 420 377 226 227 > saferoad.cz

Situace - dotčený úsek, výměna odlučovače ropných látek

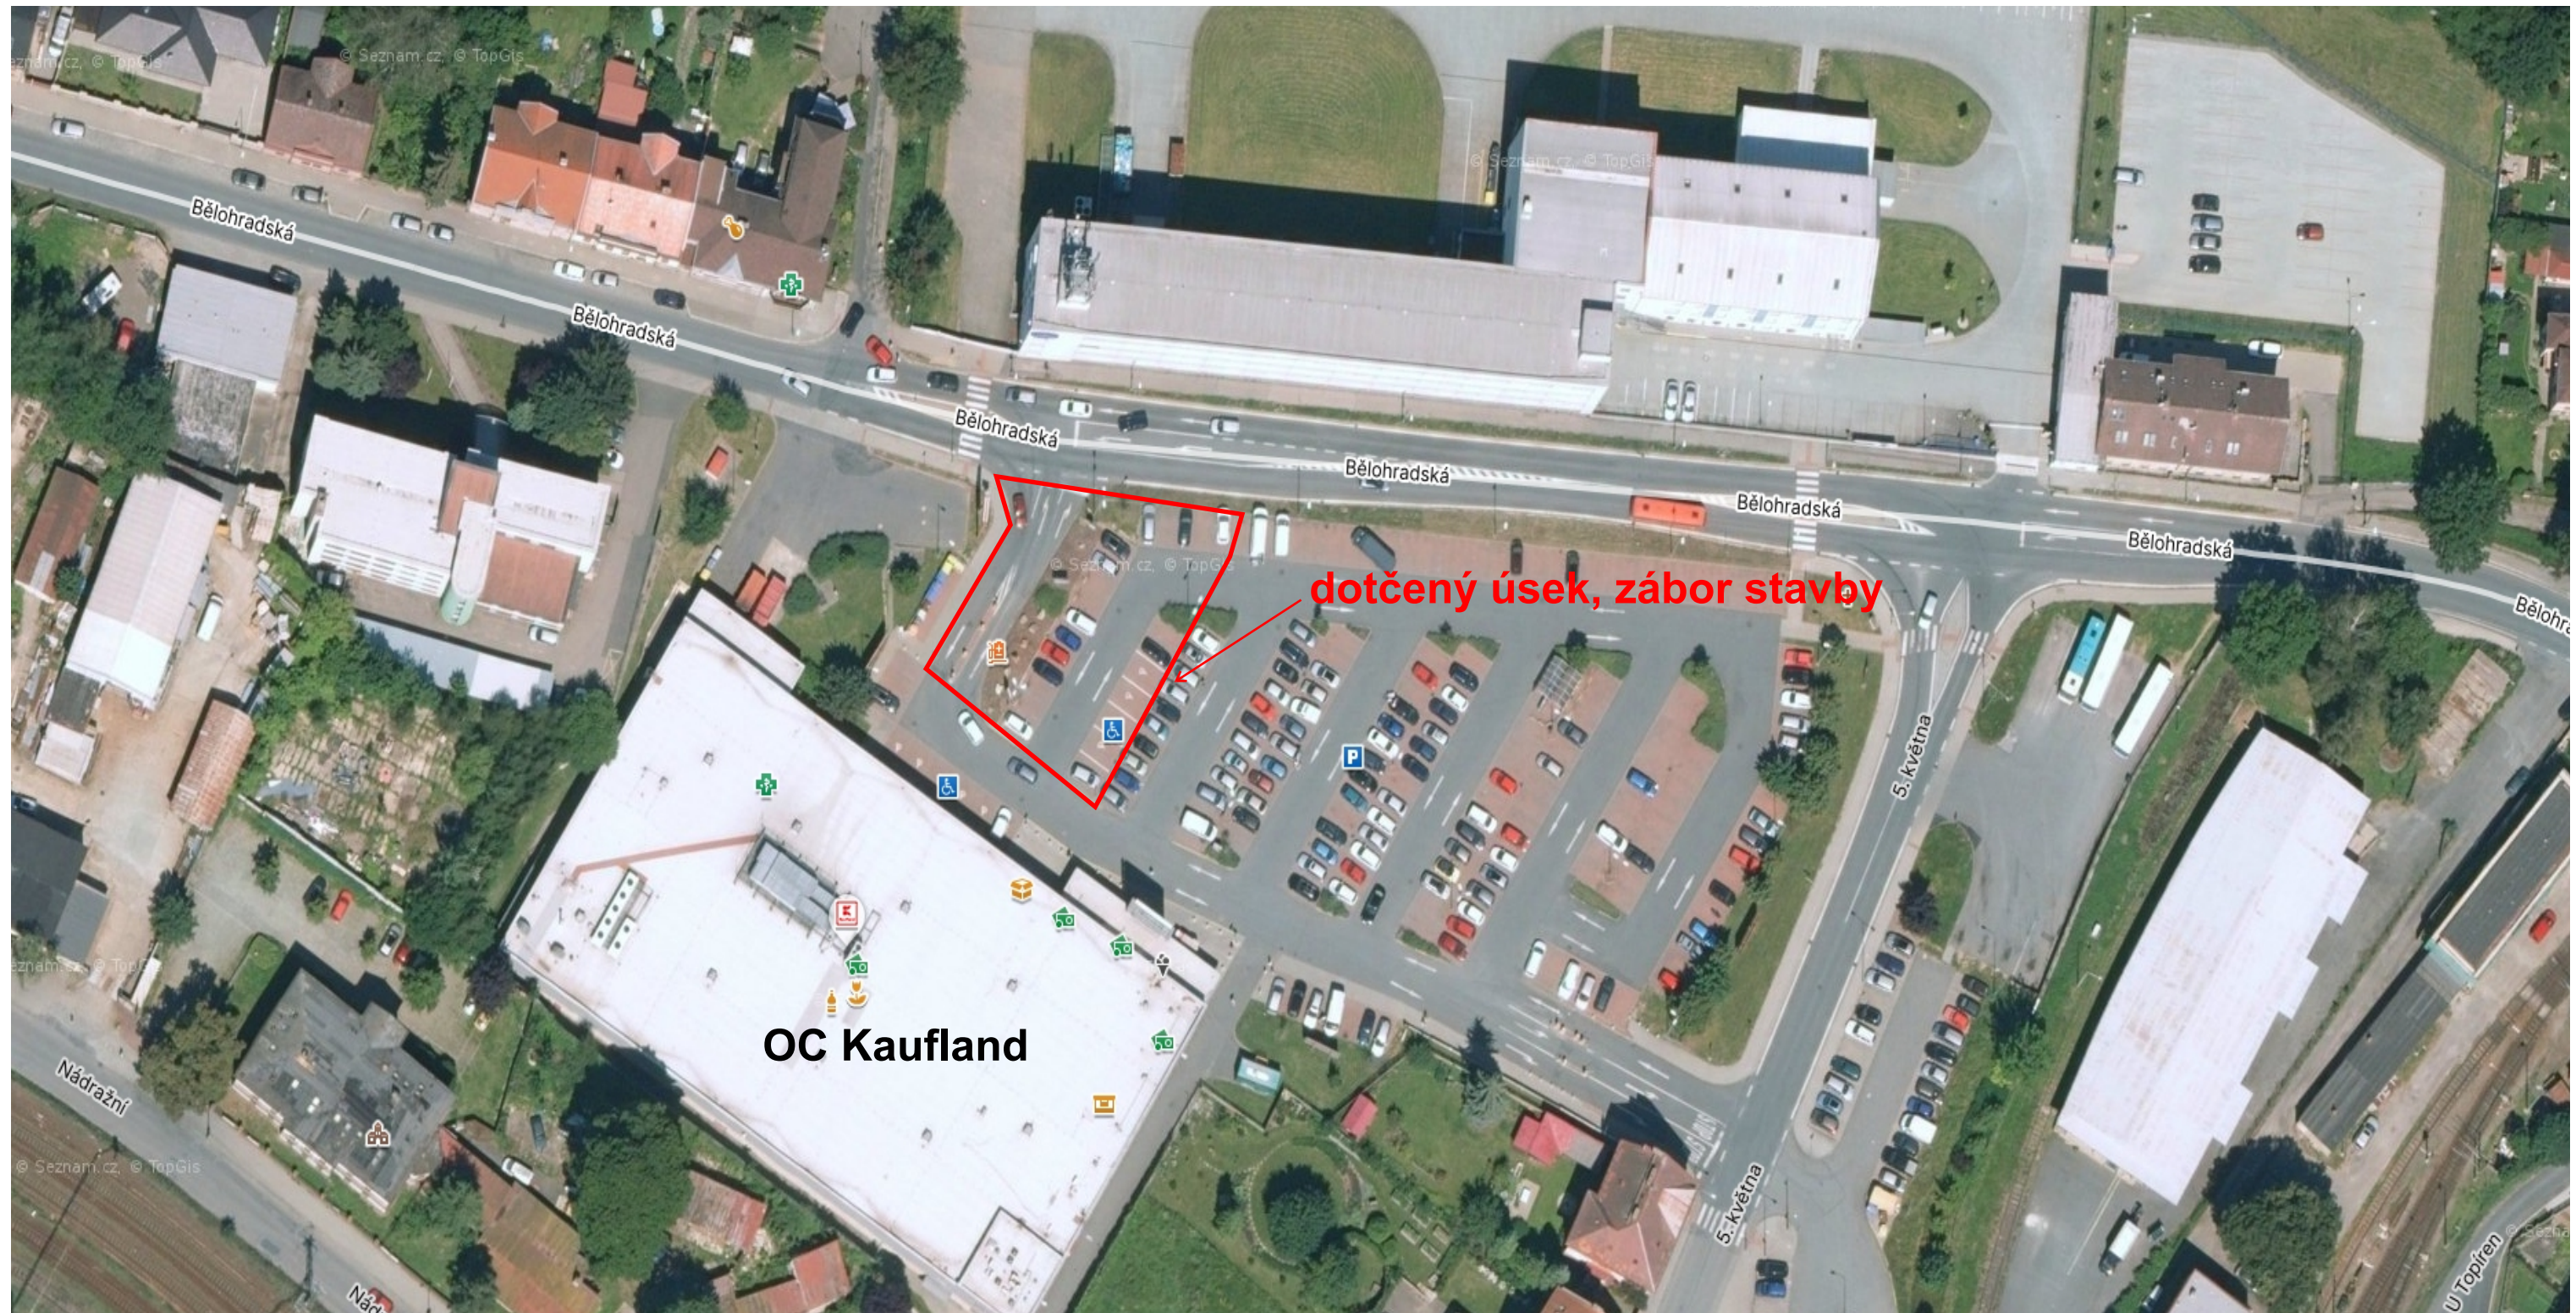

Situace - dotčený úsek, výměna odlučovače ropných látek

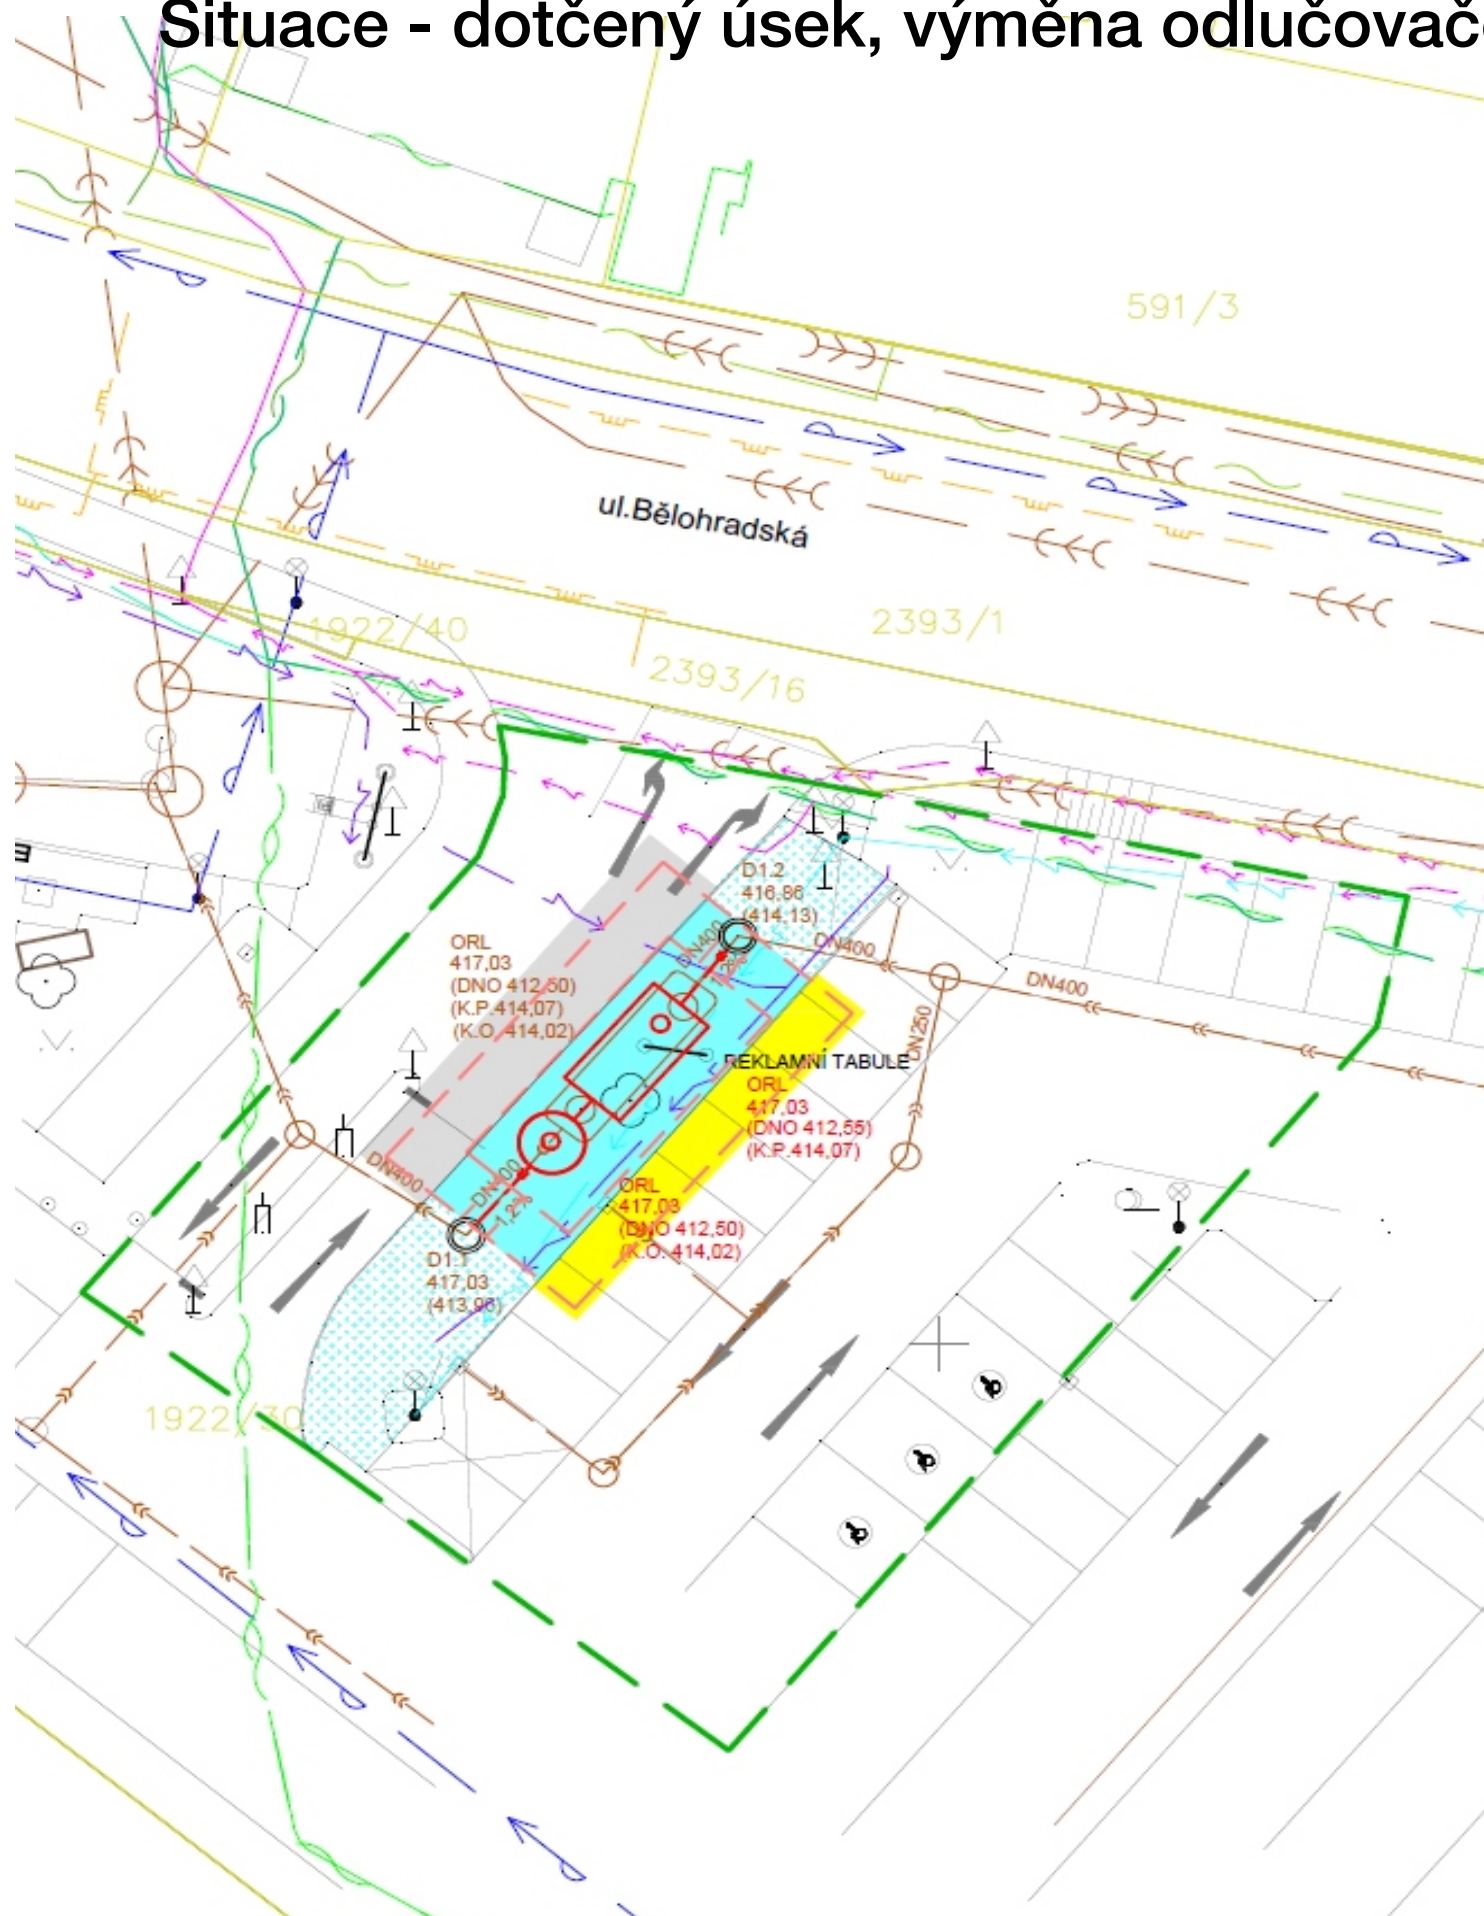

LEGENDA

- KATASTR NEMOVITOSTÍ - HRANICE PARCEL
- GEODETICKÉ ZAMĚŘENÍ

STÁVAJÍCÍ INŽENÝRSKÉ SÍTĚ

- KANALIZACE DEŠTOVÁ, ŠACHTA NA KANALIZACI Ø1,0m - KAUF LAND
- ODLUČOVAČ ROPNÝCH LÁTEK - KAUF LAND
- VODOVOD - VAK
- PODZEMNÍ KABEL NN - ČEZ
- PODZEMNÍ KABEL NN - VEŘEJNÉ OSVĚTLENÍ (PRAVDĚPODOBNÁ TRASA) - KAUF LAND
- PODZEMNÍ KABEL NN - PŘÍPOJKA PRO DOBŮJECÍ STANICI ELEKTROAUT - KAUF LAND
- PODZEMNÍ METALICKÝ KABEL NEZAMĚŘENÝ - CETIN
- PODZEMNÍ OPTICKÝ KABEL - CETIN
- PODZEMNÍ SDĚLOVACÍ KABEL, SÍTĚ S NN - CETIN
- PLYNOVOD - GasNet

NÁVRH:


- ODLUČOVAČ ROPNÝCH LÁTEK
- NAPOJOVACÍ POTRUBÍ PVC DN400
- HRANA VÝKOPU
- ASFALTOVÁ KOMUNIKACE (30m² ve výkopu + 16m² přesah = celkem46m²)
VYBOURÁNÍ A OBNOVENÍ 15m SILNICNÍHO OBRUBNIKU
DĚLKA ŘEZU 3x19m, DĚLKA PROREZU 1x19m
- POJÍŽDĚNÁ ZÁMKOVÁ DLAŽBA (26,5m² ve výkopu + 5,5m² přesah= celkem32m²)
VYBOURÁNÍ A OBNOVENÍ 15m SILNICNÍHO OBRUBNIKU
- NEZPEVNĚNÁ PLOCHA - MULČ - VE VÝKOPU (72m²)
- NEZPEVNĚNÁ PLOCHA - MULČ - MANIPULAČNÍ PLOCHA (65m²)
- HRANICE MANIPULAČNÍHO PRUHU STAVBY

- VYKÁCENÍ KEŘE PLOCHA cca 2,0m² + OBNOVA
- ODSTRANĚNÍ REKLAMNÍ TABULE + OBNOVA
- ČÁSTEČNÁ DEMONTÁŽ A OPĚTOVNÁ MONTÁŽ 1ks ULIČNÍ VPUSTI



VYPRACOVAL:	ODP. PROJEKTANT:	HIP:	SOUBOR:	ZAKÁZKOVÉ ČÍSLO:	 Olomouc s.r.o. Tovární 1059/41 772 11 Olomouc
ING. GALUŠKOVÁ	ING. GALUŠKOVÁ		-	2022055	
INVESTOR:	KAUF LAND ČESKÁ REPUBLIKA v.o.s. BĚLOHORSKÁ 2428/203, 160 00 Praha 6			DATUM:	05/2023
ZAKÁZKA:	KAUF LAND HAVLÍČKŮV BROD VÝMĚNA ODLUČOVAČE ROPNÝCH LÁTEK			FORMÁT:	2A4
C SITUACE				STUPEŇ:	MĚŘÍTKO:
<h2>SITUACE STAVBY</h2>				DSP+DPS	1:250
				Č.PŘÍLOHY:	Č.KOPIE:
				C.3	

Návrh DIO - dotčený úsek, výměna odlučovače ropných látek

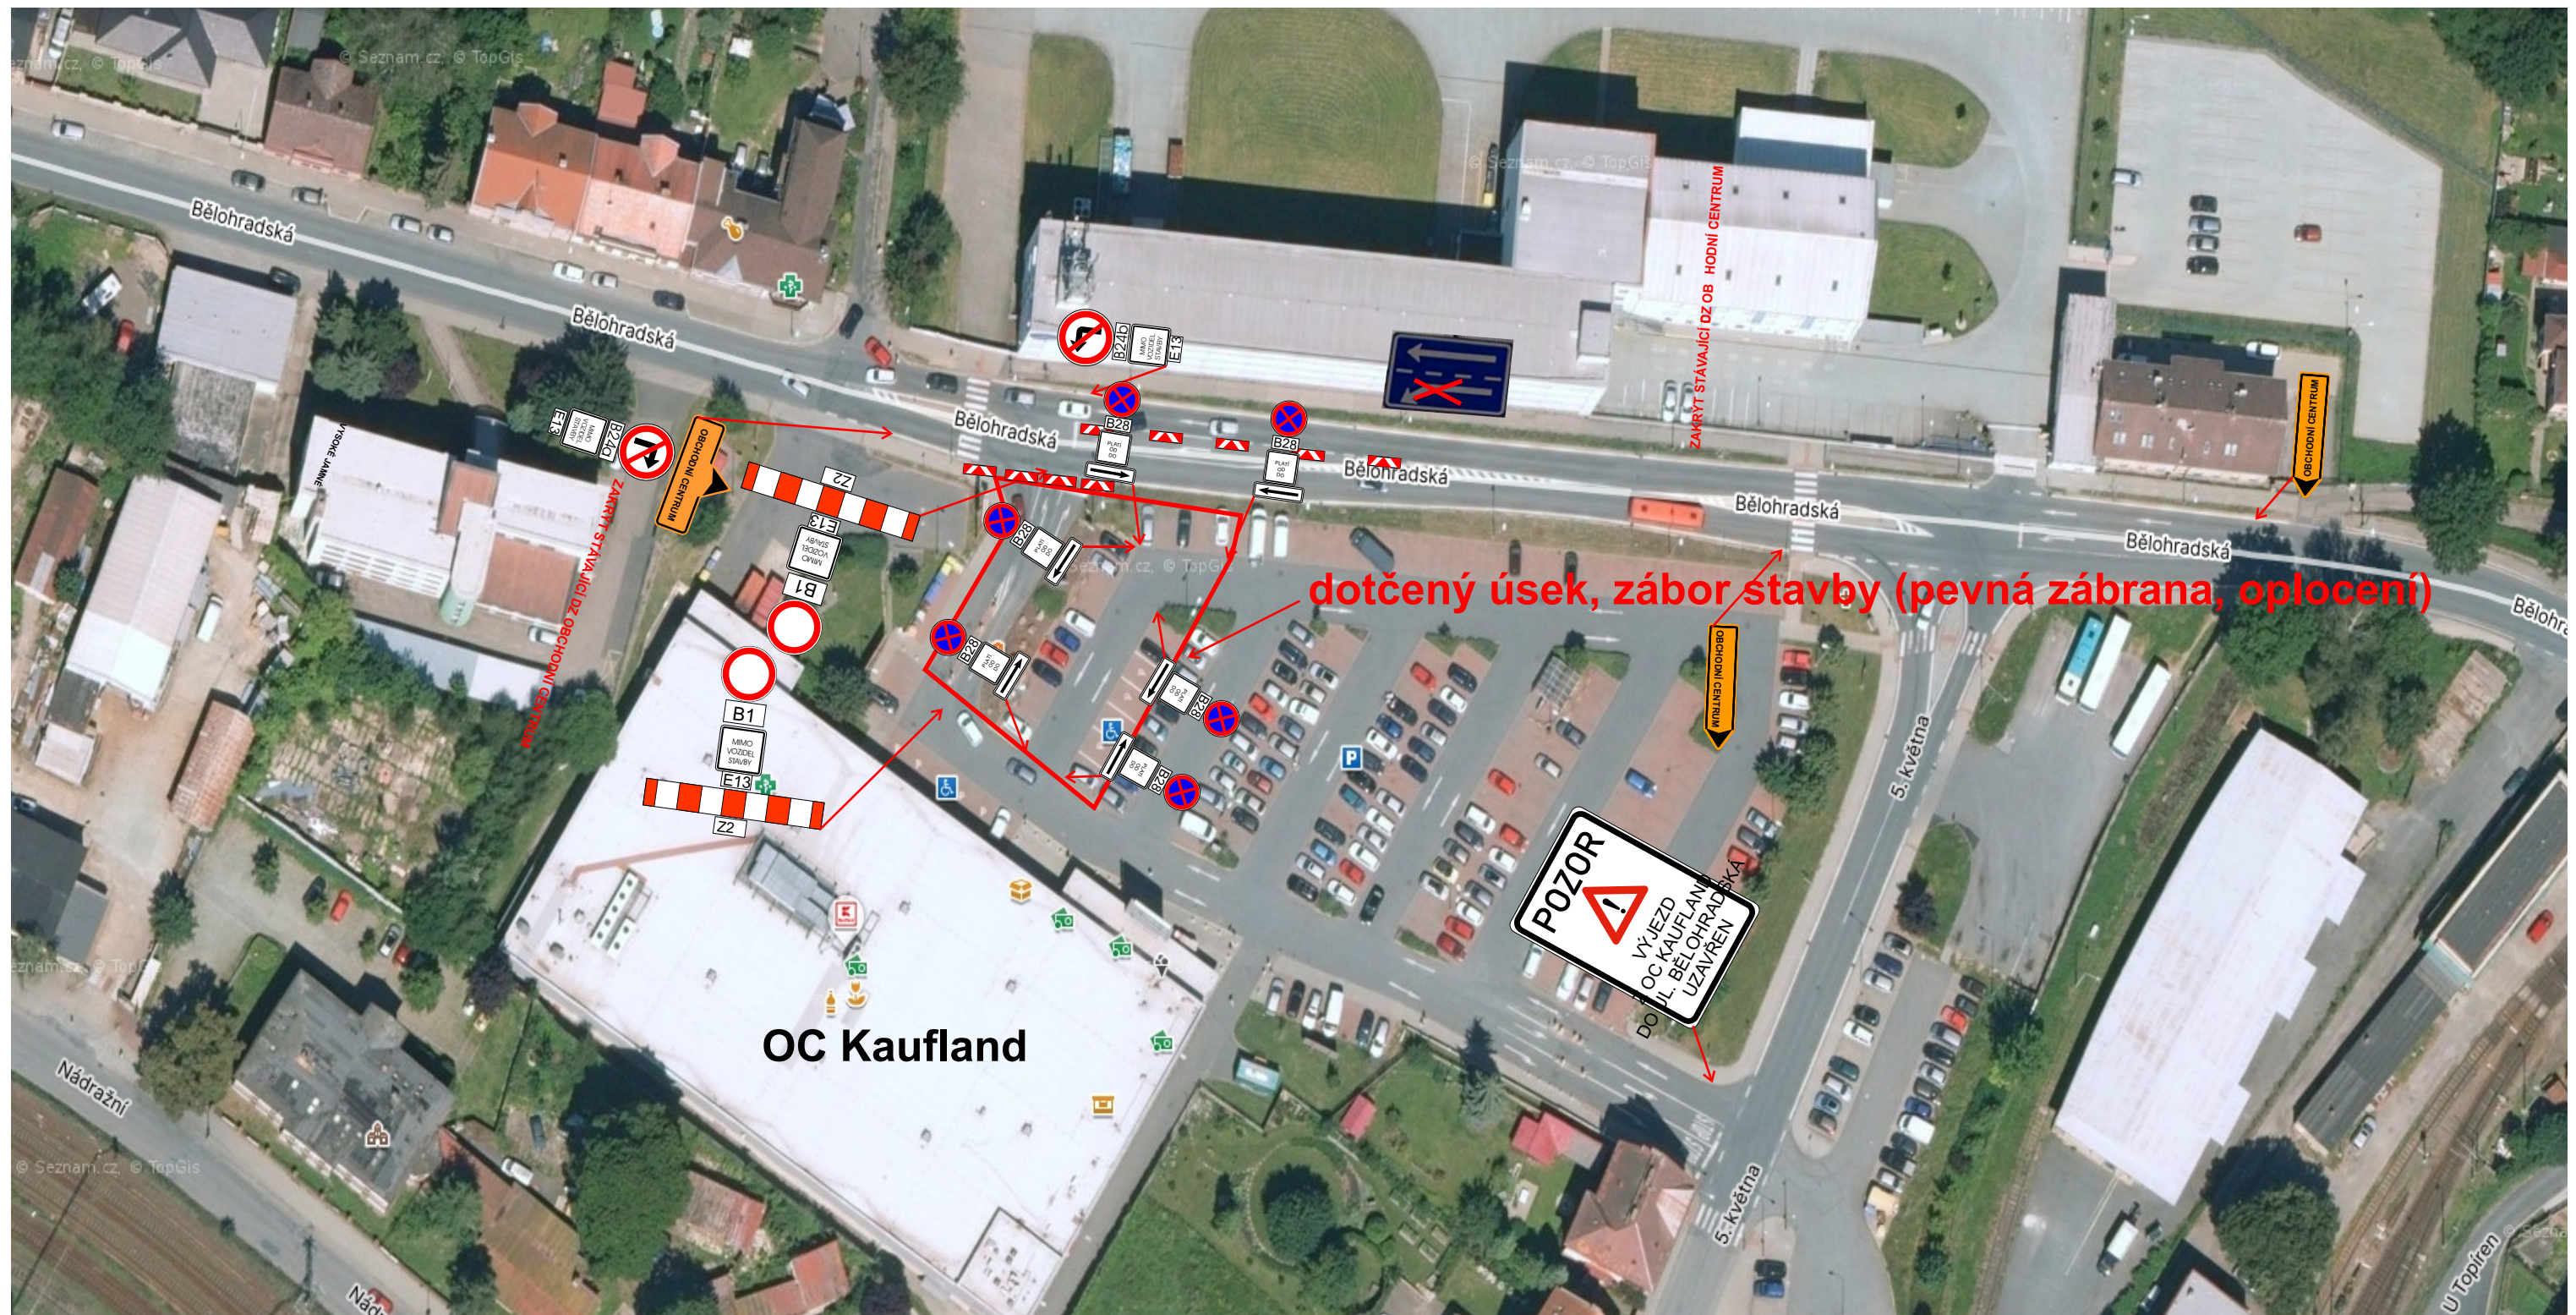

Technická zpráva

Návrh DIO je vykresleno v přiložené situaci.

Jedná se o návrh DIO, a to z důvodu výměny odlučovače ropných látek OC Havlíčkův Brod.

Při provádění nesmí dojít k ohrožení bezpečnosti silničního provozu, v případě bude bezpečnost zajišťována poučenými osobami dle zákona 361/2000 Sb. a prostředky zhotovitele.

Před zahájením prací budou uživatelé oblasti informováni o rozsahu prací a omezení provozu.

Vyblokování parkovacích stání bude provedeno v předstihu dle rozhodnutí příslušného silničního správního úřadu.

Harmonogram prací bude před zahájením stavby předložen správnímu úřadu.

Termín: 10-12/2023

Všechny přechodné dopravní značky jsou v základním rozměru, reflexní, minimálně třídy R1. Projekt DIO vychází z Technických podmínek Ministerstva dopravy „Zásady dopravního značení na pozemních komunikacích" TP 65 a „Zásady pro označování pracovních míst na pozemních komunikacích" TP 66.