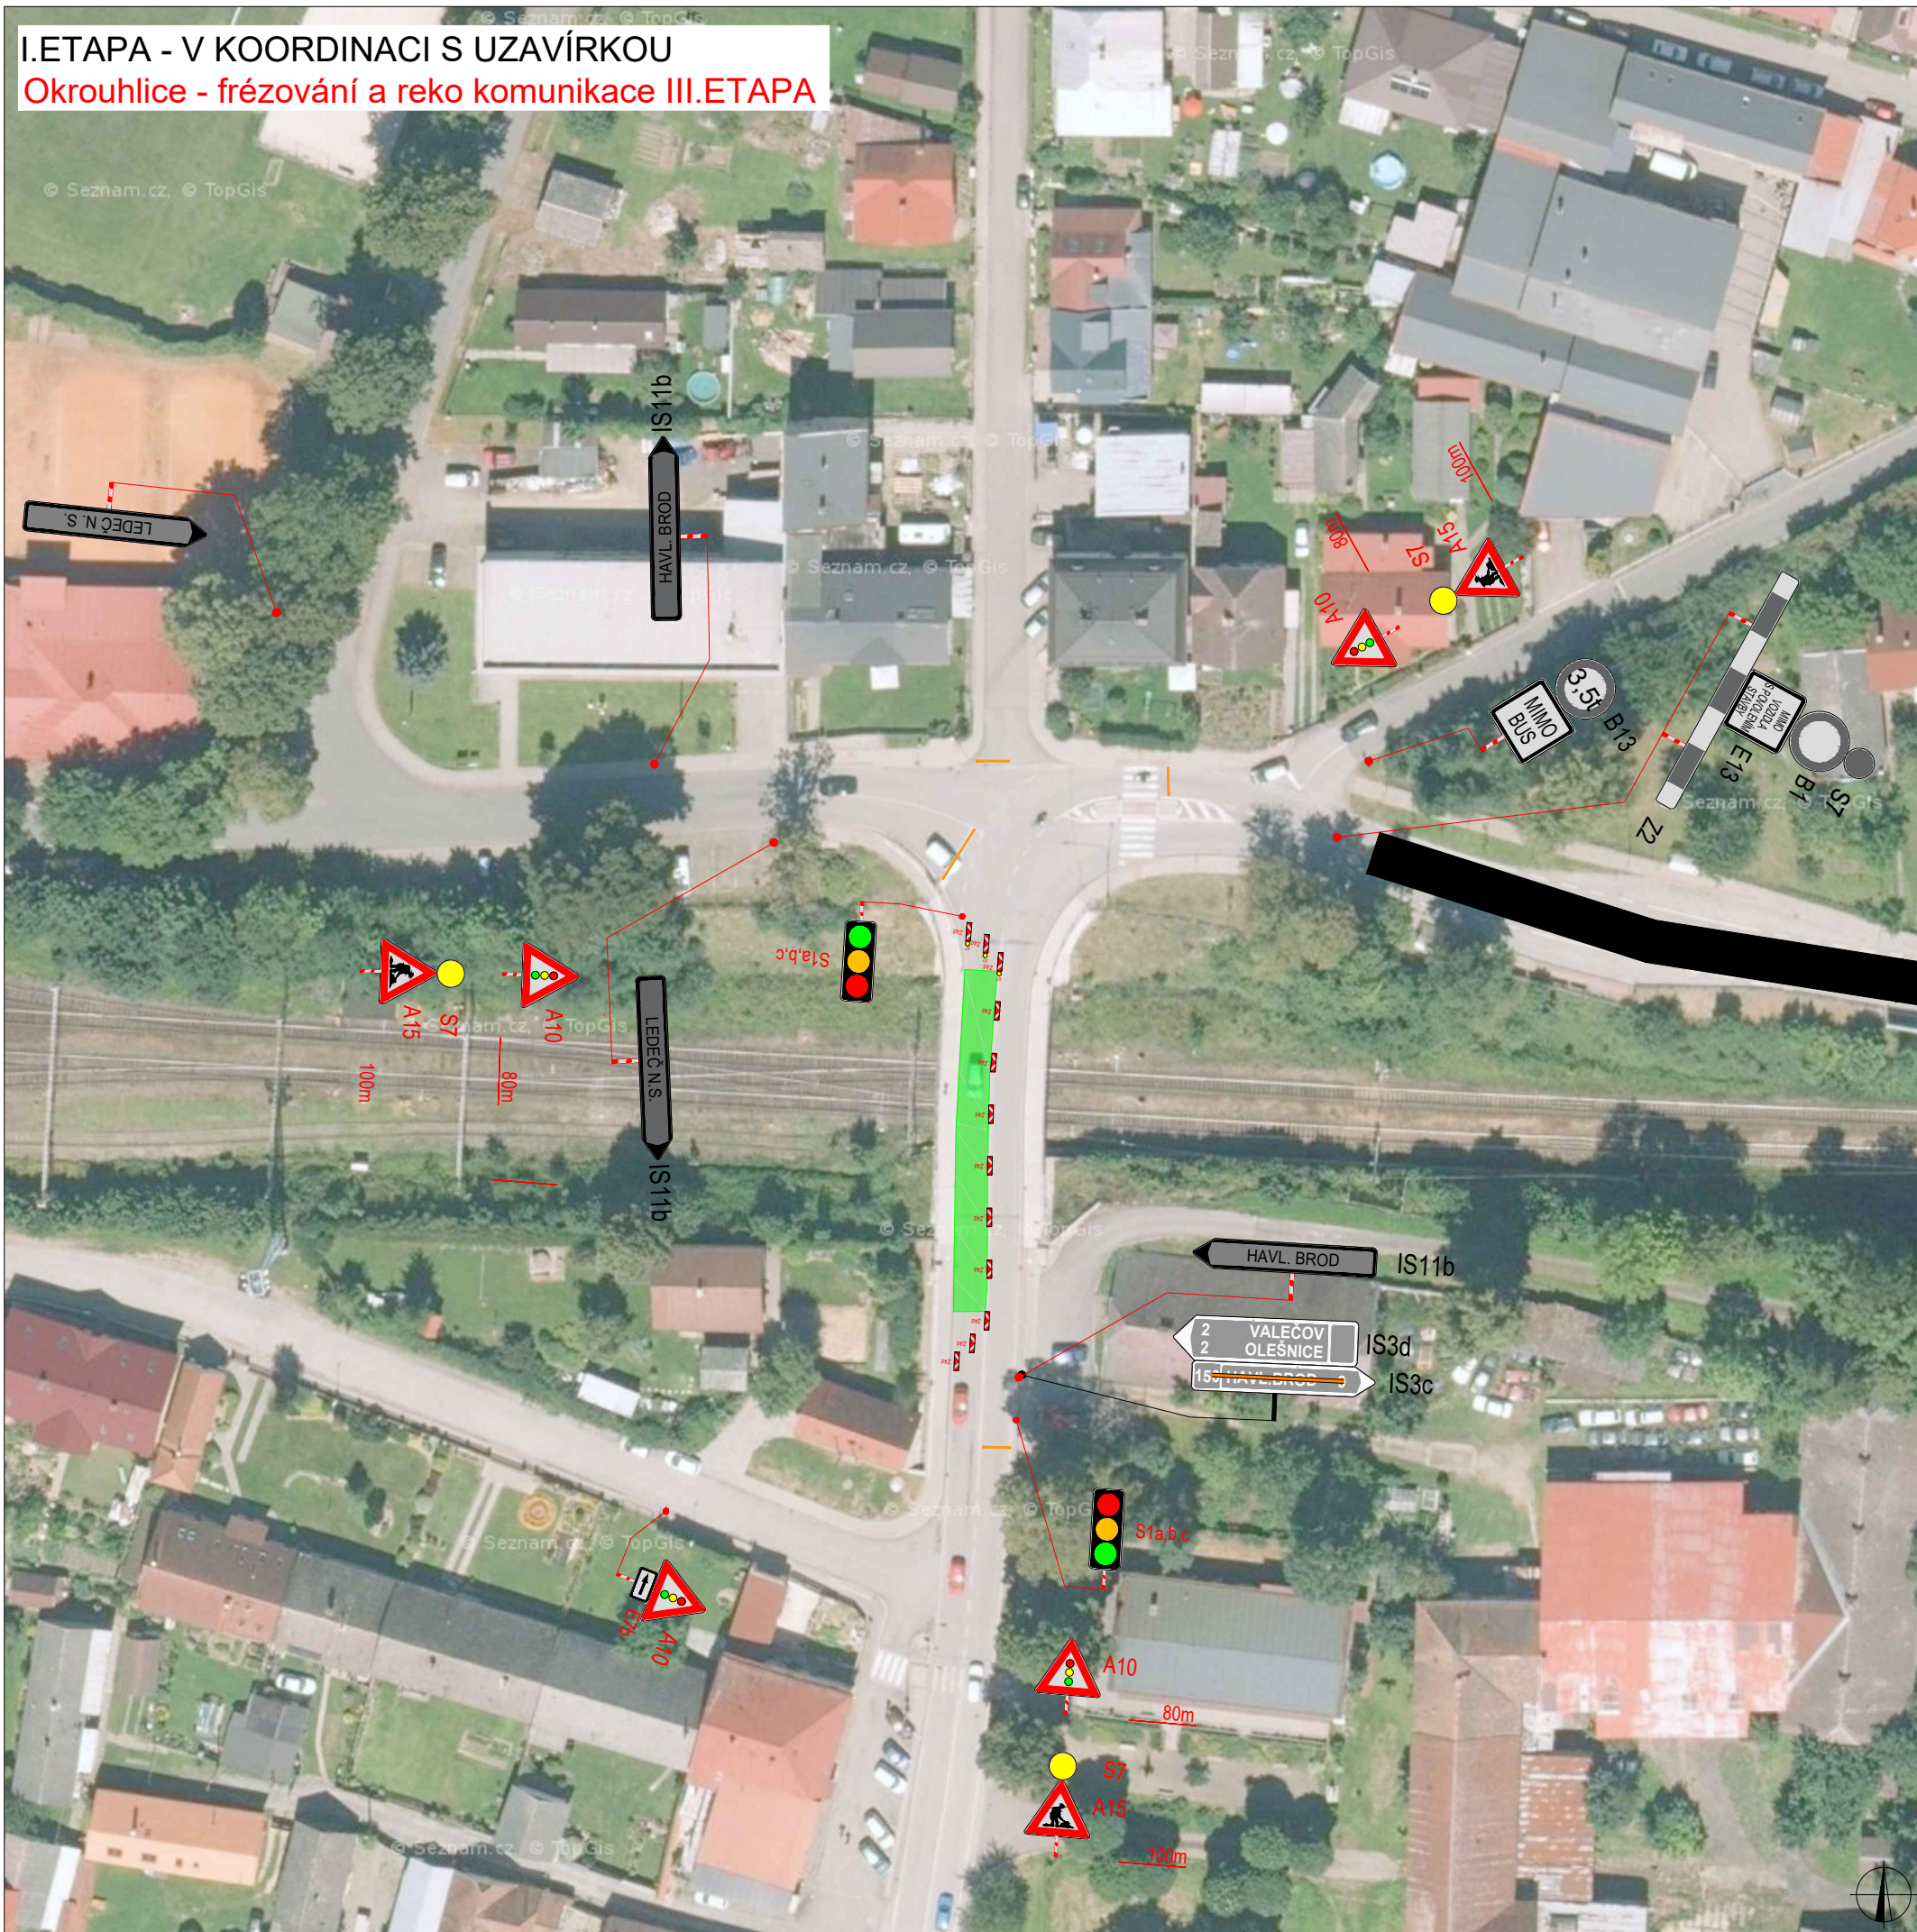


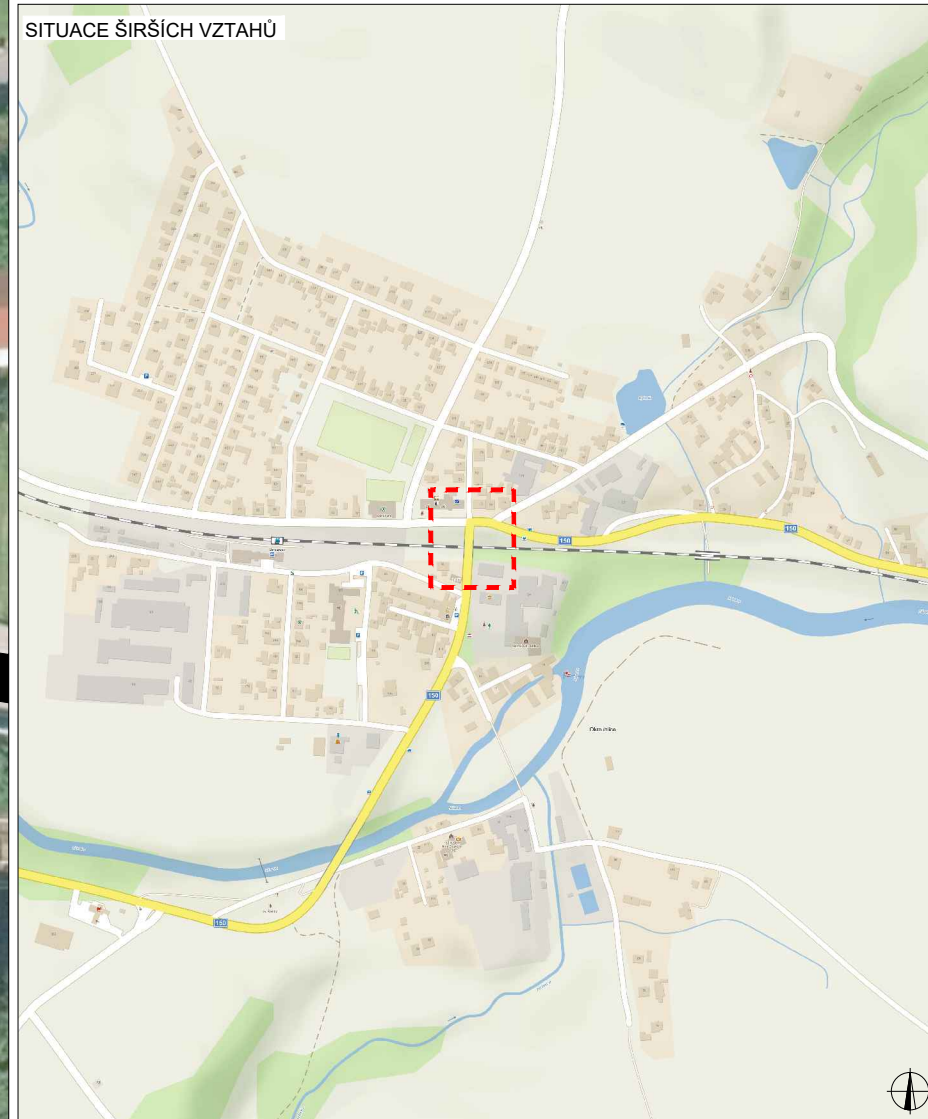
I. ETAPA - V KOORDINACI S UZAVÍRKOU
 Okrouhlice - frézování a reko komunikace III. ETAPA



PLATNOST DOKUMENTACE




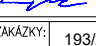
V dne	V dne	V dne
-------------------	-------------------	-------------------

SITUACE ŠIRŠÍCH VZTAHŮ

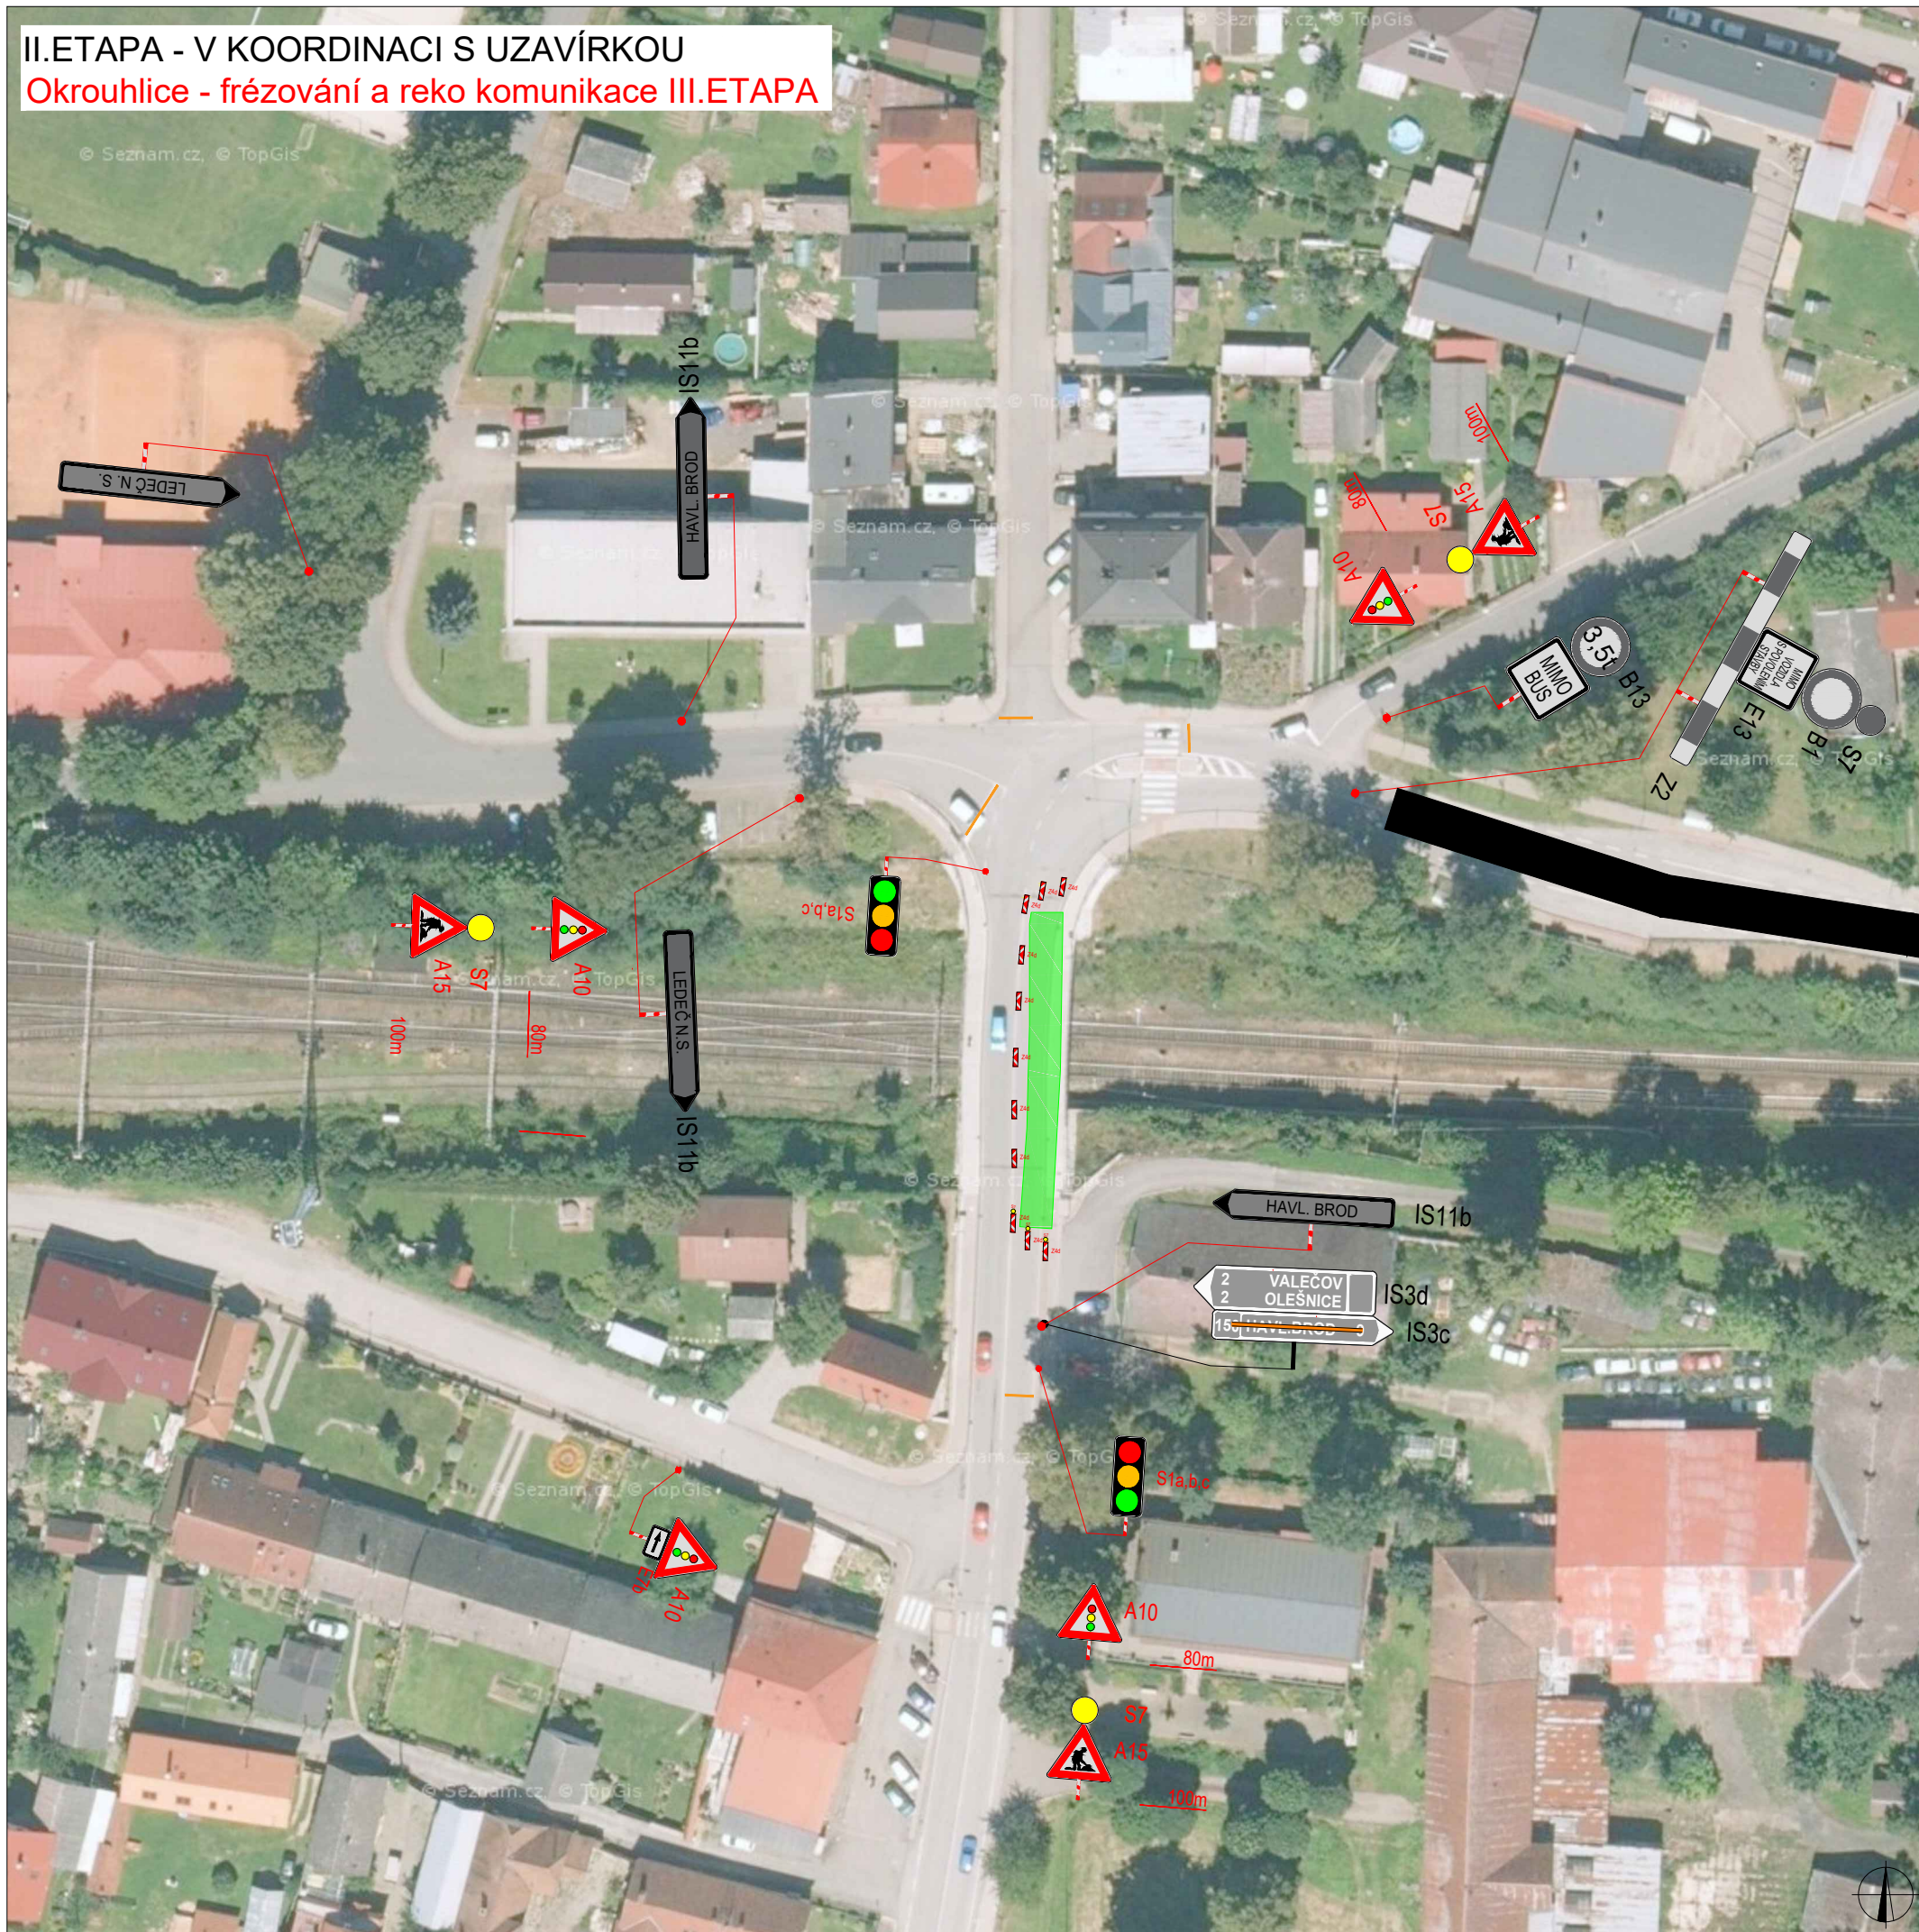


LEGENDA

-  NAVRŽENÉ PŘECHODNÉ DOPRAVNÍ ZNAČENÍ
-  PRACOVNÍ MÍSTO
-  TRVALÉ DOPRAVNÍ ZNAČENÍ
-  TRVALÉ DOPRAVNÍ ZNAČENÍ DOČASNĚ ZNEPLATNĚNÉ

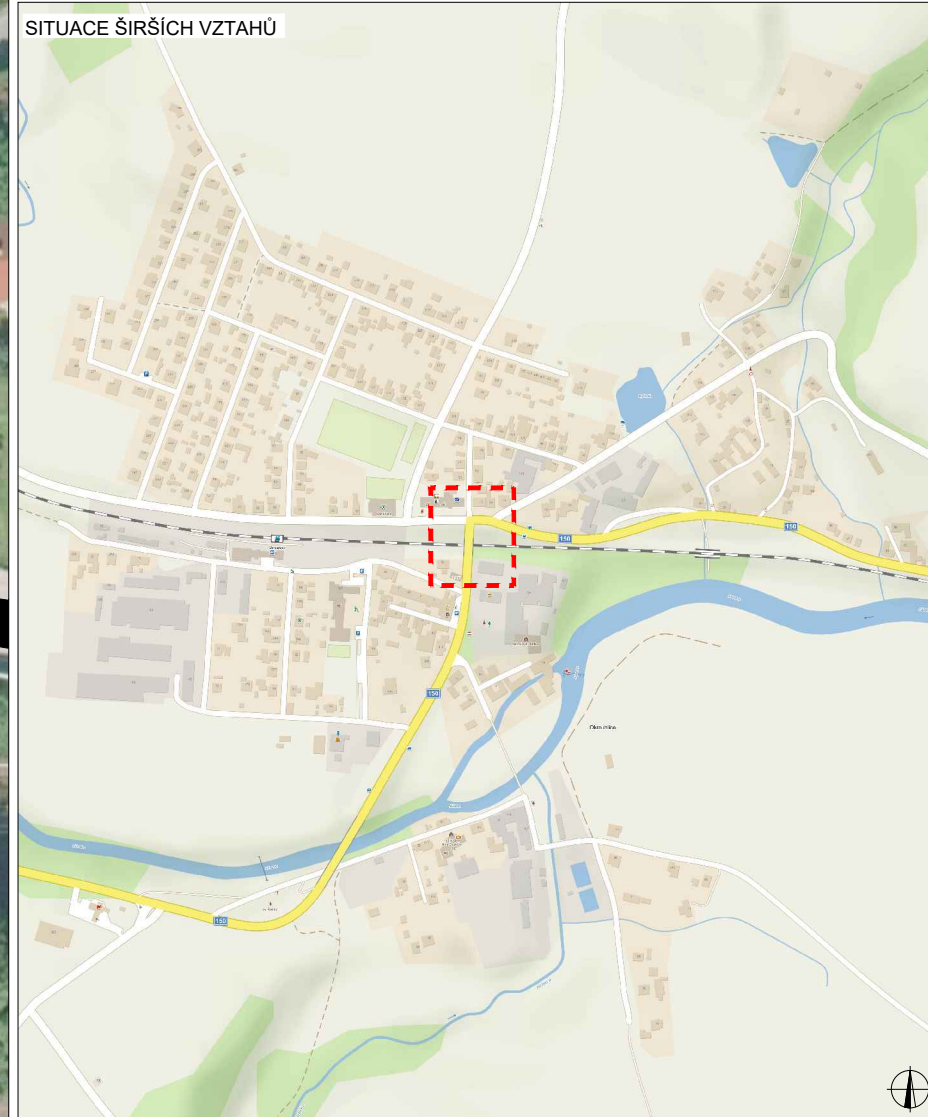
ZODPOVĚDNÝ PROJEKTANT:	Richard Peška		
VYPRACOVAL:	Lukáš Beránek		
KONTROLOVAL:	František Doupovec		
NÁZEV STAVBY:	oprava dilatačních závěrů - OKROUHlice okres Havlíčkův Brod, kraj Vysočina		ČÍSLO ZAKÁZKY: 193/2023
OBSAH:	Situace dopravně-inženýrských opatření		DATUM: 10/2023
			FORMÁT: A3
			MĚŘITKO: -
			ČÍSLO PŘÍLOHY: 1
			SOUPRAVA:
			1

II. ETAPA - V KOORDINACI S UZAVÍRKOU
Okrouhlice - frézování a reko komunikace III. ETAPA






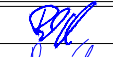


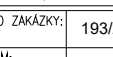
PLATNOST DOKUMENTACE

V dne	V dne	V dne
-------------------	-------------------	-------------------



LEGENDA

 NAVRŽENÉ PŘECHODNÉ DOPRAVNÍ ZNAČENÍ	 PRACOVNÍ MÍSTO
 TRVALÉ DOPRAVNÍ ZNAČENÍ	
 TRVALÉ DOPRAVNÍ ZNAČENÍ DOČASNĚ ZNEPLATNĚNÉ	

ZODPOVĚDNÝ PROJEKTANT:	Richard Peška		
VYPRACOVAL:	Lukáš Beránek		
KONTROLOVAL:	František Doupovec		
NÁZEV STAVBY:	oprava dilatačních závěrů - OKROUHLICE okres Havlíčkův Brod, kraj Vysočina	ČÍSLO ZAKÁZKY: 193/2023 DATUM: 10/2023 FORMÁT: A3	VYZNAČ, s.r.o. Srážné 5113/1, 586 01 Jihlava
OBSAH:	Situace dopravně-inženýrských opatření	MĚŘÍTKO: - ÚČEL: RDS	ČÍSLO PŘÍLOHY: 2 SOUPRAVA: