
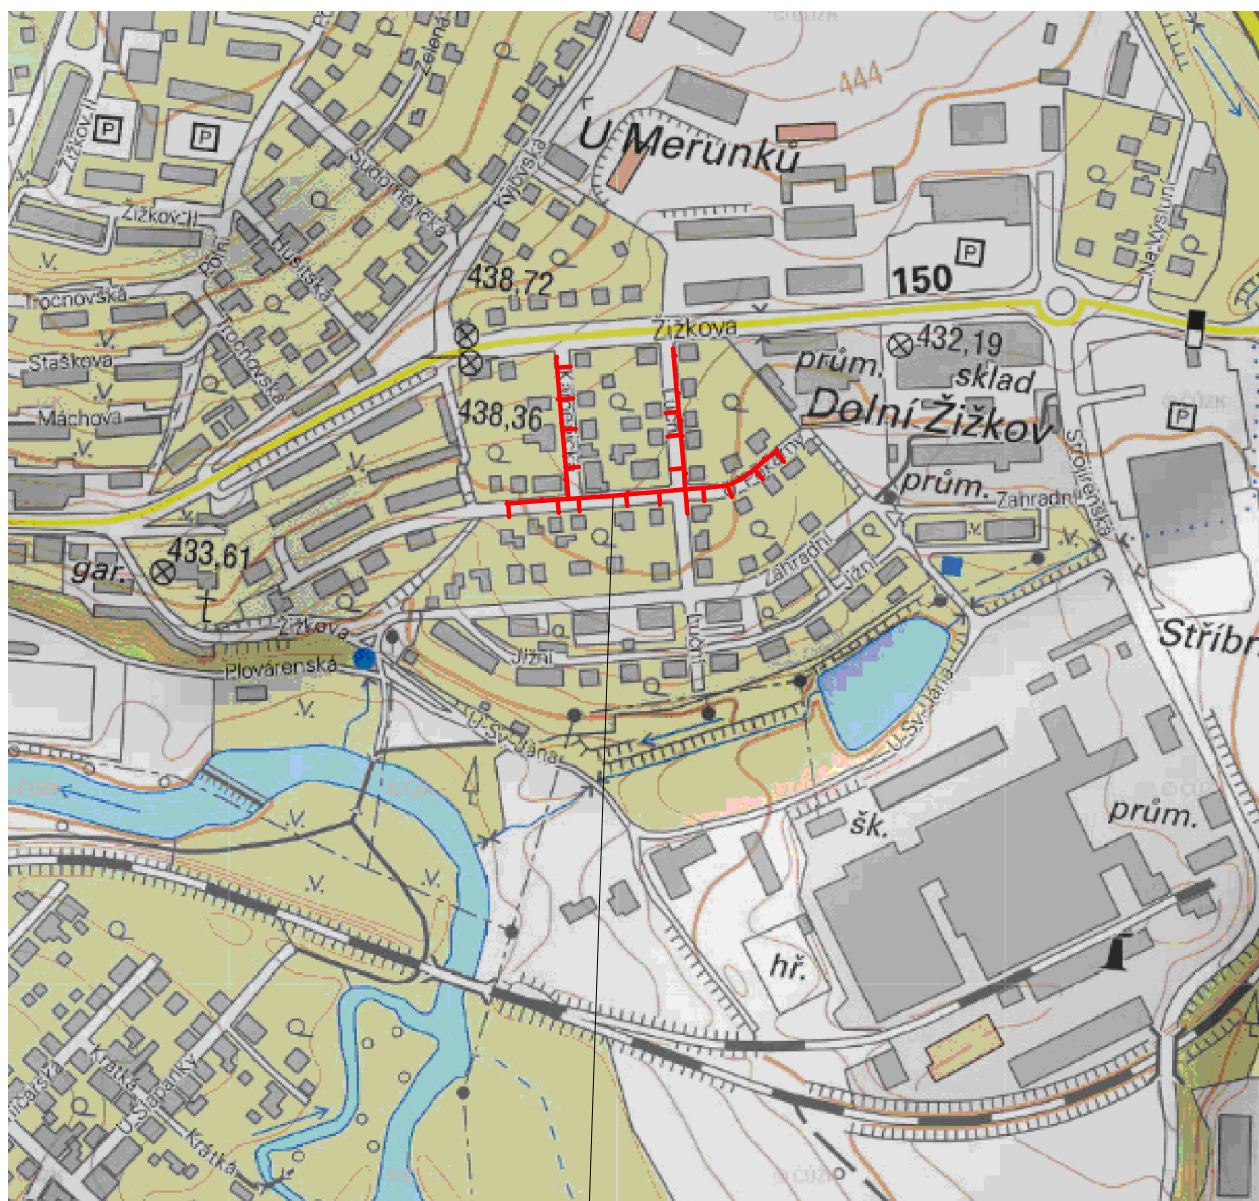



Havlíčkův Brod

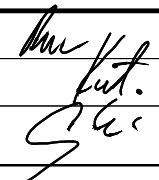

Nové NTL plynovodní rozvody

Stupeň: DPS	Měřítko: 1:5000	Navrhol: R. Pehl		Poznámka:	Svazek: C
Č.zakázky: 1278	Schválil: K. Myška	Kreslil: M. Krtilka		Datum: 04/2023	
		Akce: Reko MS Havlíčkův Brod - Luční + 2		Patří k:	
Bělehradská 542 530 09 Pardubice tel/fax: 466 263 685 e-mail: info@replyn.cz		SITUAČNÍ VÝKRES ŠIRŠÍCH VZTAHŮ		Č.kopie: Číslo výkresu: RP-4-1032	