



# ROZSAH POSUVNÉHO PRAC. MÍSTA



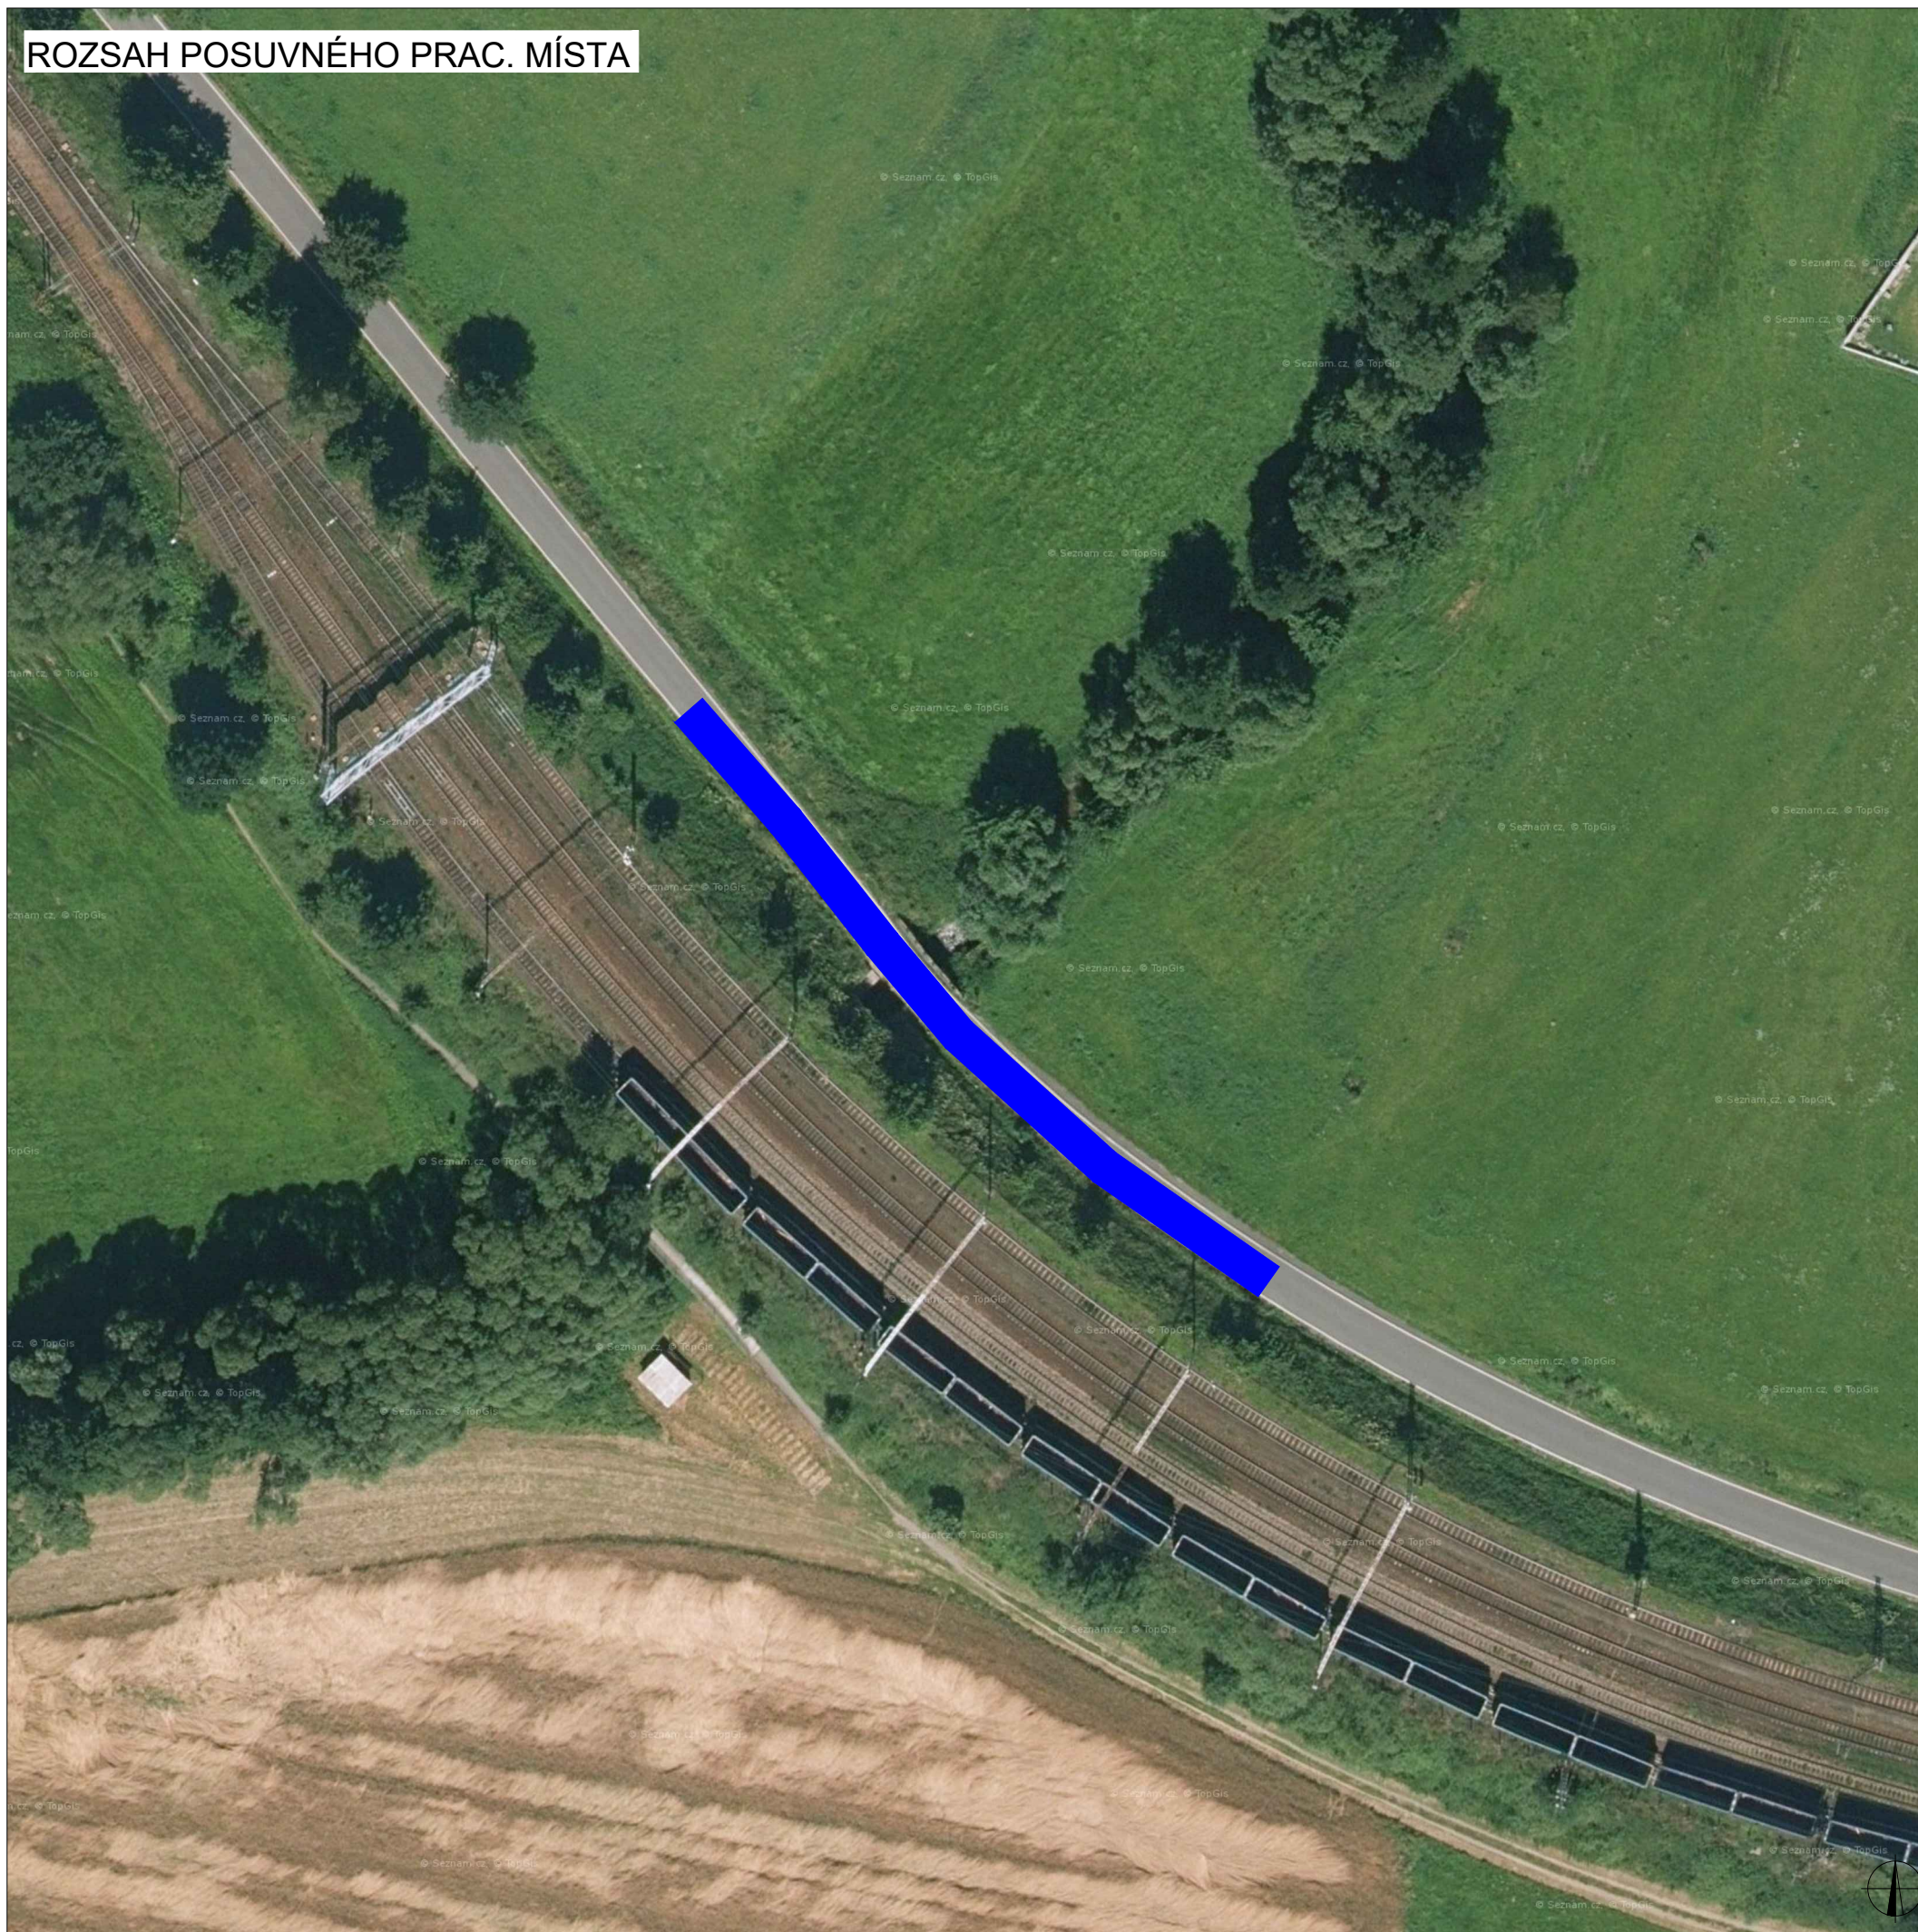


## SCHÉMA PRAC. MÍSTA

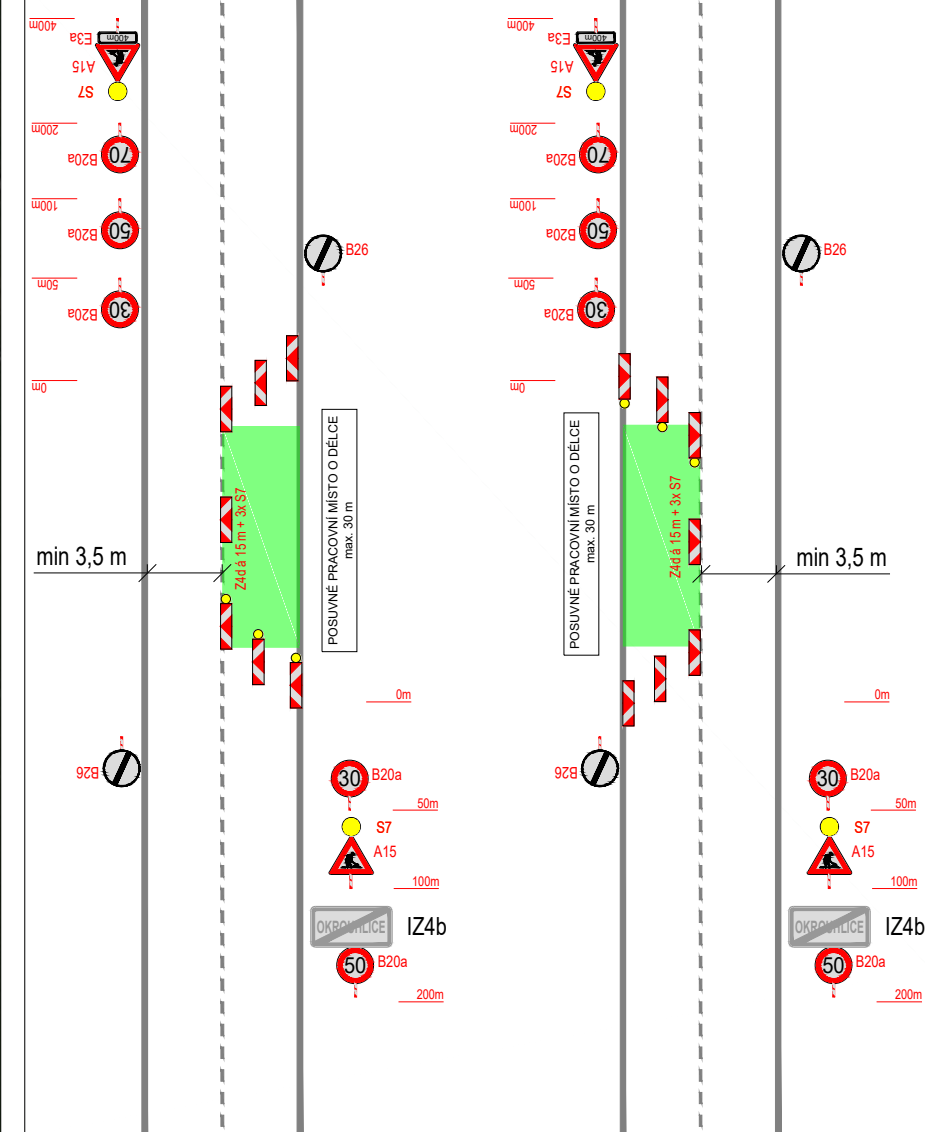





### PLATNOST DOKUMENTACE

V ..... dne .....	V ..... dne .....	V ..... dne .....
-------------------	-------------------	-------------------

### LEGENDA

-  NAVRŽENÉ PŘECHODNÉ DOPRAVNÍ ZNAČENÍ
-  TRVALÉ DOPRAVNÍ ZNAČENÍ
-  TRVALÉ DOPRAVNÍ ZNAČENÍ DOČASNĚ ZNEPLATNĚNÉ

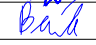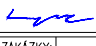ZODPOVĚDNÝ PROJEKTANT:	Richard Peška		
VYPRACOVAL:	Lukáš Beránek		
KONTROLOVAL:	František Doupovec		
NÁZEV STAVBY:	III/34713 OKROUHLICE - most ev.č. 34713-1 pracovní místo okres Havlíčkův Brod, kraj Vysočina	ČÍSLO ZAKÁZKY:	100/2023
		DATUM:	10/2023
		FORMÁT:	A2
OBSAH:	Situace dopravně-inženýrských opatření	MĚŘÍTKO:	-
		ČĚL:	RDS
		ČÍSLO PŘÍLOHY:	1
		SOUPRAVA:	