


LEGENDA:

- HRANICE KN
- VODOVODNÍ PŘÍPOJKA
- KANALIZAČNÍ PŘÍPOJKA
(PŘÍPOJKA SPLAŠKOVÉ KANALIZACE)

POZNÁMKA:

- PŘED ZAHÁJENÍM ZEMNÍCH PRACÍ NUTNO VYTYČIT VEDENÍ VŠECH INŽENÝRSKÝCH SÍTÍ!
- VEŠKERÉ ROZMĚRY OVĚŘIT PŘI PROVÁDĚNÍ!
- VÝKOPY NUTNO PAŽIT!
- STÁVAJÍCÍ SÍTĚ JSOU ZAKRESLENY POUZE ORIENTAČNĚ!
(NEJSOU ZNÁMY HLOUBKY ULOŽENÍ STÁV. SÍTÍ ANI PŘESNÉ TRASY)
- PAŽENÍ BUDE ODSTRAŇOVÁNO S POSTUPUJÍCÍM ZÁSYPEM
- PŘI KRÍŽENÍ A SOUBĚHU PODZEMNÍCH VEDENÍ JE NUTNÉ DODRŽET ODSTUPNY DLE ČSN 73 6005
- PŘI ZJIŠTĚNÍ PODZEMNÍ VODY PŘIZVAT PROJEKTANTA A STATIKA
- PŘI PROVÁDĚNÍ NUTNO DODRŽOVAT ZÁSADY BEZPEČNOSTI A OCHRANY ZDRAVÍ !!!
- V PŘÍPADĚ NEJASNOSTÍ, NEPŘEDVÍDANÝCH OKOLNOSTÍ ČI ZMĚN NUTNO PŘIZVAT PROJEKTANTA K POSOUZENÍ RESP. UPŘESNĚNÍ DALŠÍHO POSTUPU PRACÍ NA STAVBĚ.
- NEDÍLNOU SOUČÁSTÍ VÝKRESU JSOU OSTATNÍ VÝKRESY, TECHNICKÁ ZPRÁVA, VYJÁDRĚNÍ - DOKLADOVÁ ČÁST A DALŠÍ DOKUMENTACE DLE SEZNAMU PŘÍLOH.
- PŘI REALIZACI NUTNO DODRŽOVAT VEŠKERÉ TECHNOLOGICKÉ POKYNY JEDNOTLIVÝCH DODAVATELŮ MATERIÁLŮ, POUŽITÉ MATERIÁLY MUSÍ ODPOVÍDAT VYHL. 37/2001 Sb. -
- HYGIENICKÉ POŽADAVKY NA VÝROBKY VE STAVEBNICTVÍ
- PŘI REALIZACI NUTNO DODRŽOVAT VEŠKERÉ TECHNOLOGICKÉ POKYNY JEDNOTLIVÝCH
- POKLÁDKA KANALIZAČNÍHO POTRUBÍ VČ. ŠACHET A NAPOJENÍ MUSÍ BÝT PŘED ZÁHOZEM ODSOUHLASENO PRACOVNÍKEM VAK A.S. HAVLÍČKŮV BROD PANEM BROŽEM
- POKLÁDKA VODOVODNÍHO POTRUBÍ VČ. ARMATUR A NAPOJENÍ MUSÍ BÝT PŘED ZÁHOZEM ODSOUHLASENO PRACOVNÍKEM VAK A.S. HAVLÍČKŮV BROD PANEM ŠRÁMKEM

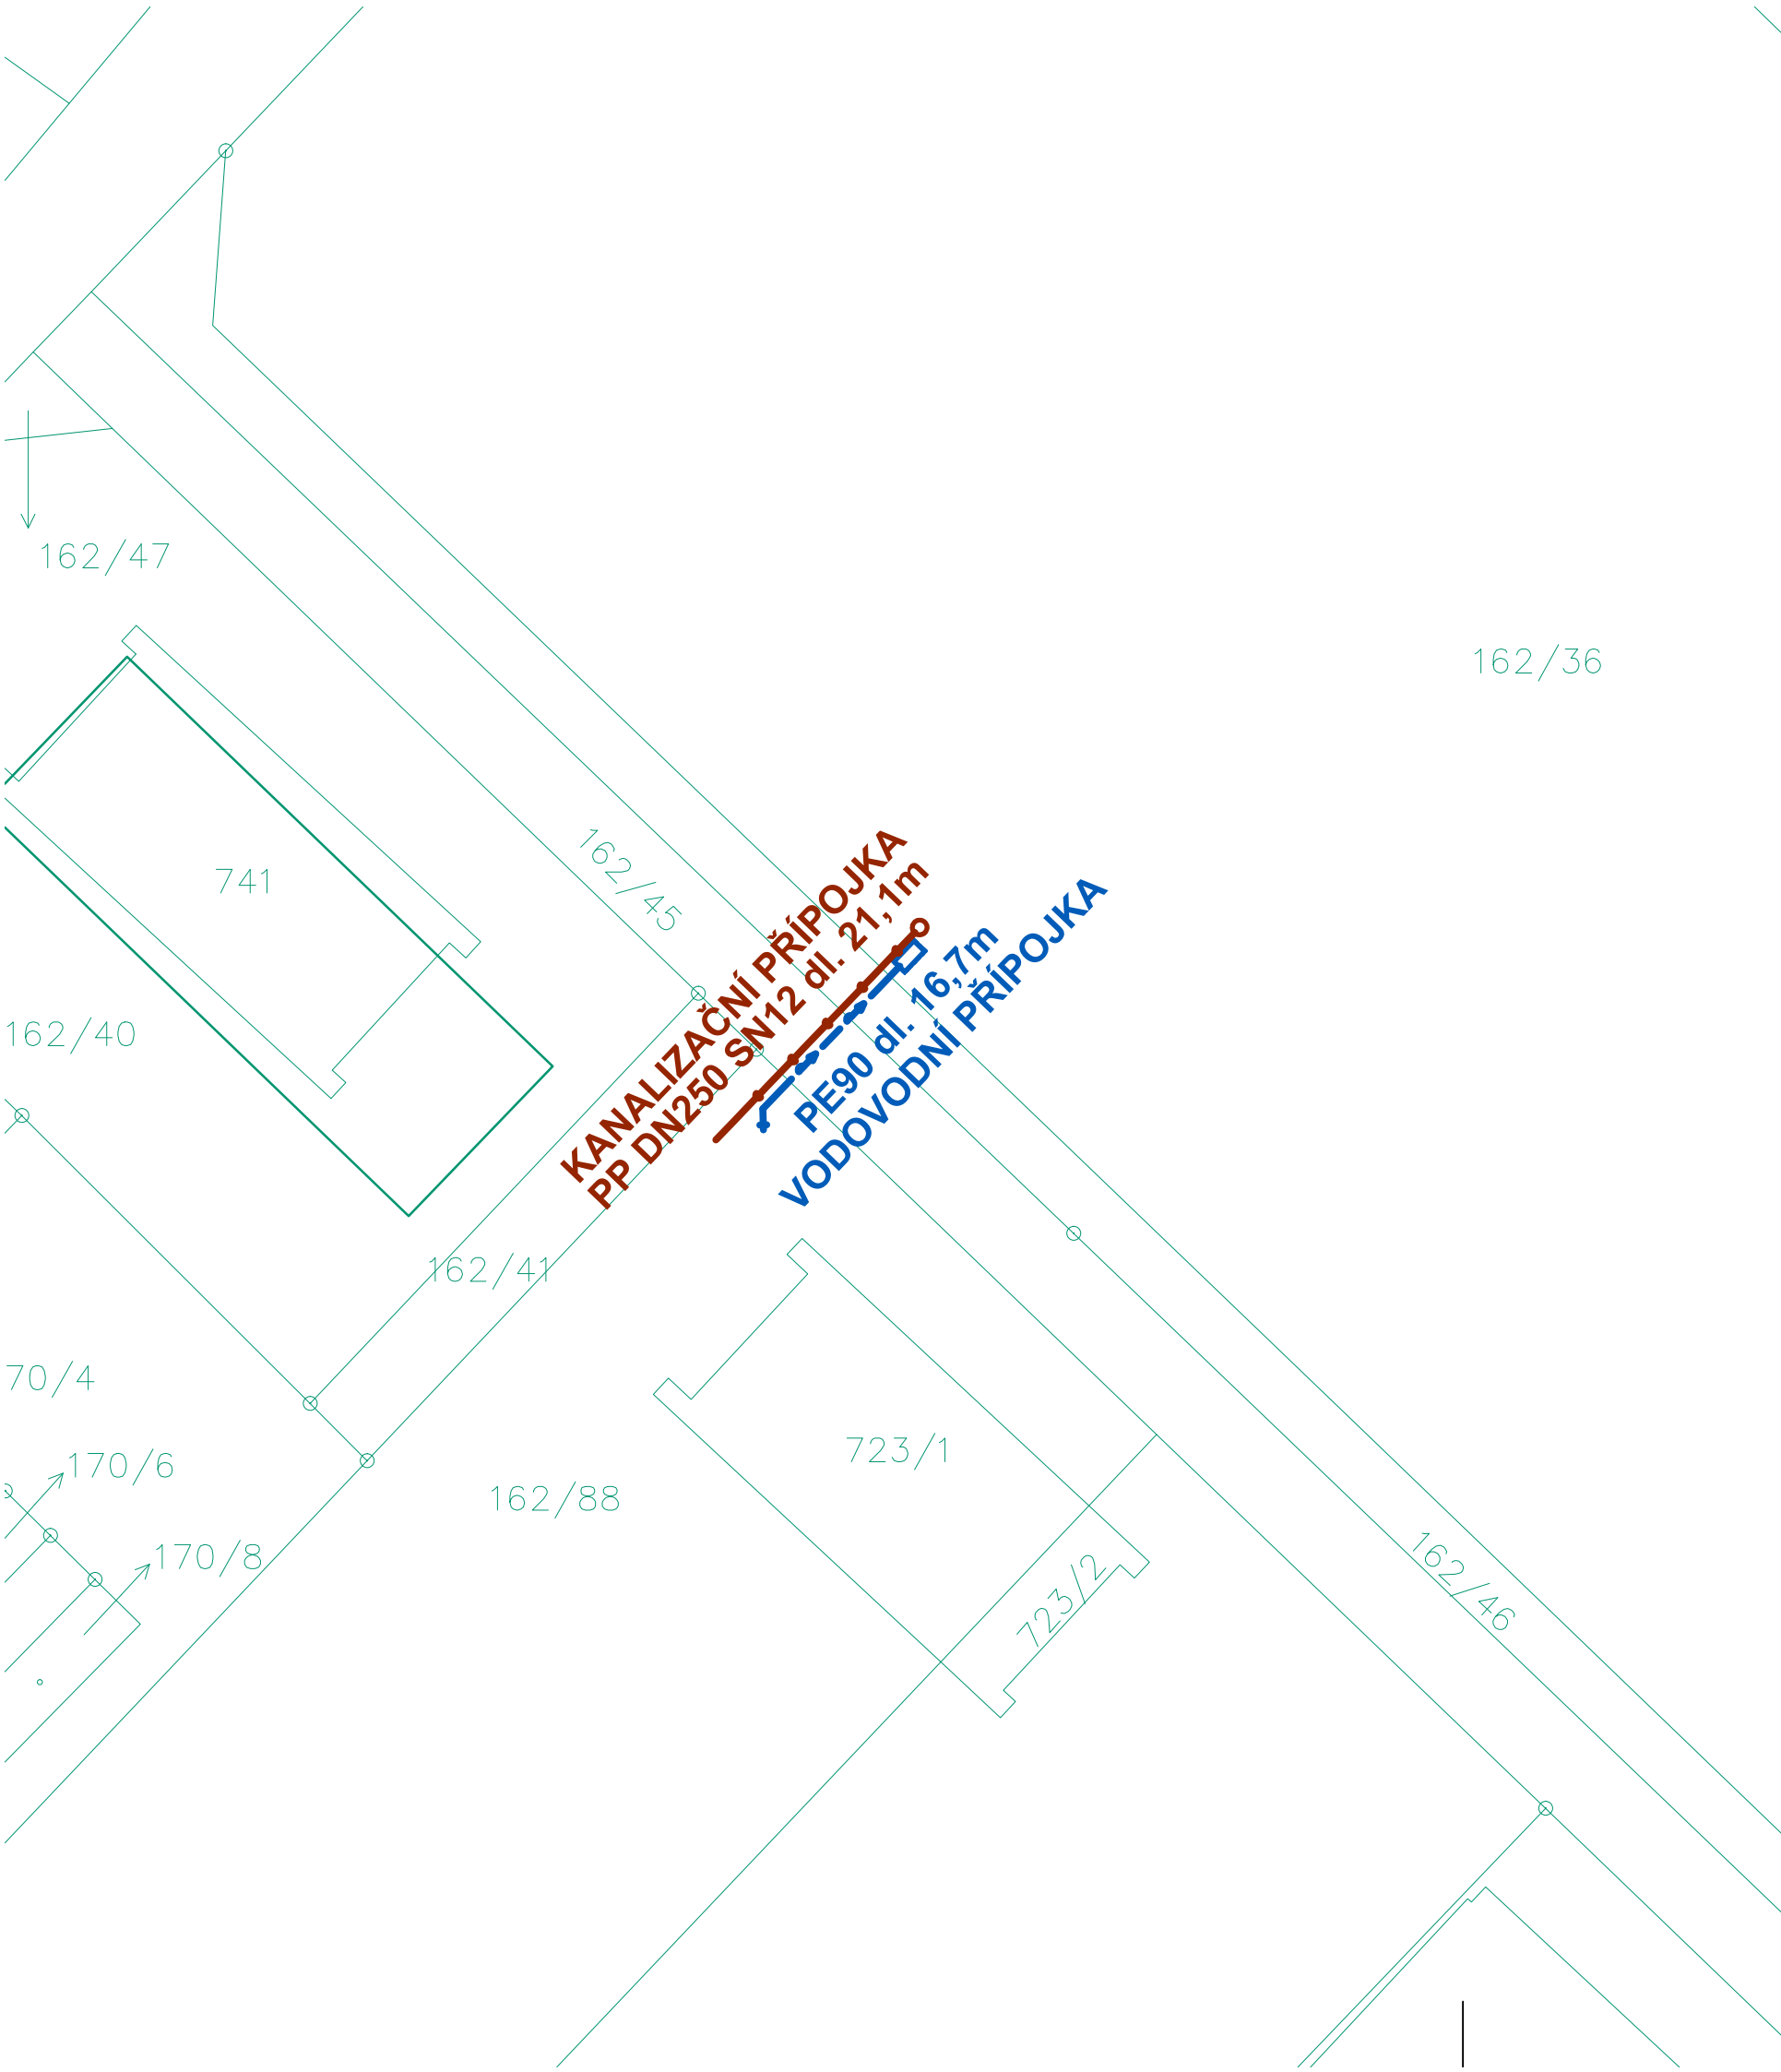

VYPRACOVAL: MARTA NOVOTNÁ	MARTA NOVOTNÁ U NOVÉ SILNICE 3732 580 01 HAVLÍČKŮV BROD tel. 608 580 690 IČ: 71770526 e-mail: info@martanovotna.cz	
INVESTOR: CHLÁDEK A TINTĚRA HAVLÍČKŮV BROD, A.S. PRŮMYSLOVÁ 941, 580 01 HAVLÍČKŮV BROD IČ:60932171	DATUM: ÚNOR 2023	STUPEŇ: ÚZEMNÍ SOUHLAS
MÍSTO STAVBY: Č. PARC. 162/36, 162/46, 162/45, 162/88 KÚ: PODĚBABY	ZAKÁZKOVÉ ČÍSLO: 01/2023	Č. VÝKRESU: 02
NÁZEV STAVBY: VODOVODNÍ A KANALIZAČNÍ PŘÍPOJKA PRO Č.PARC. 162/36 KÚ. PODĚBABY	MĚŘÍTKO: 1:500	
VÝKRES: ZÁKRES DO KN		