




# SITUACE OBJÍZDNÉ TRASY

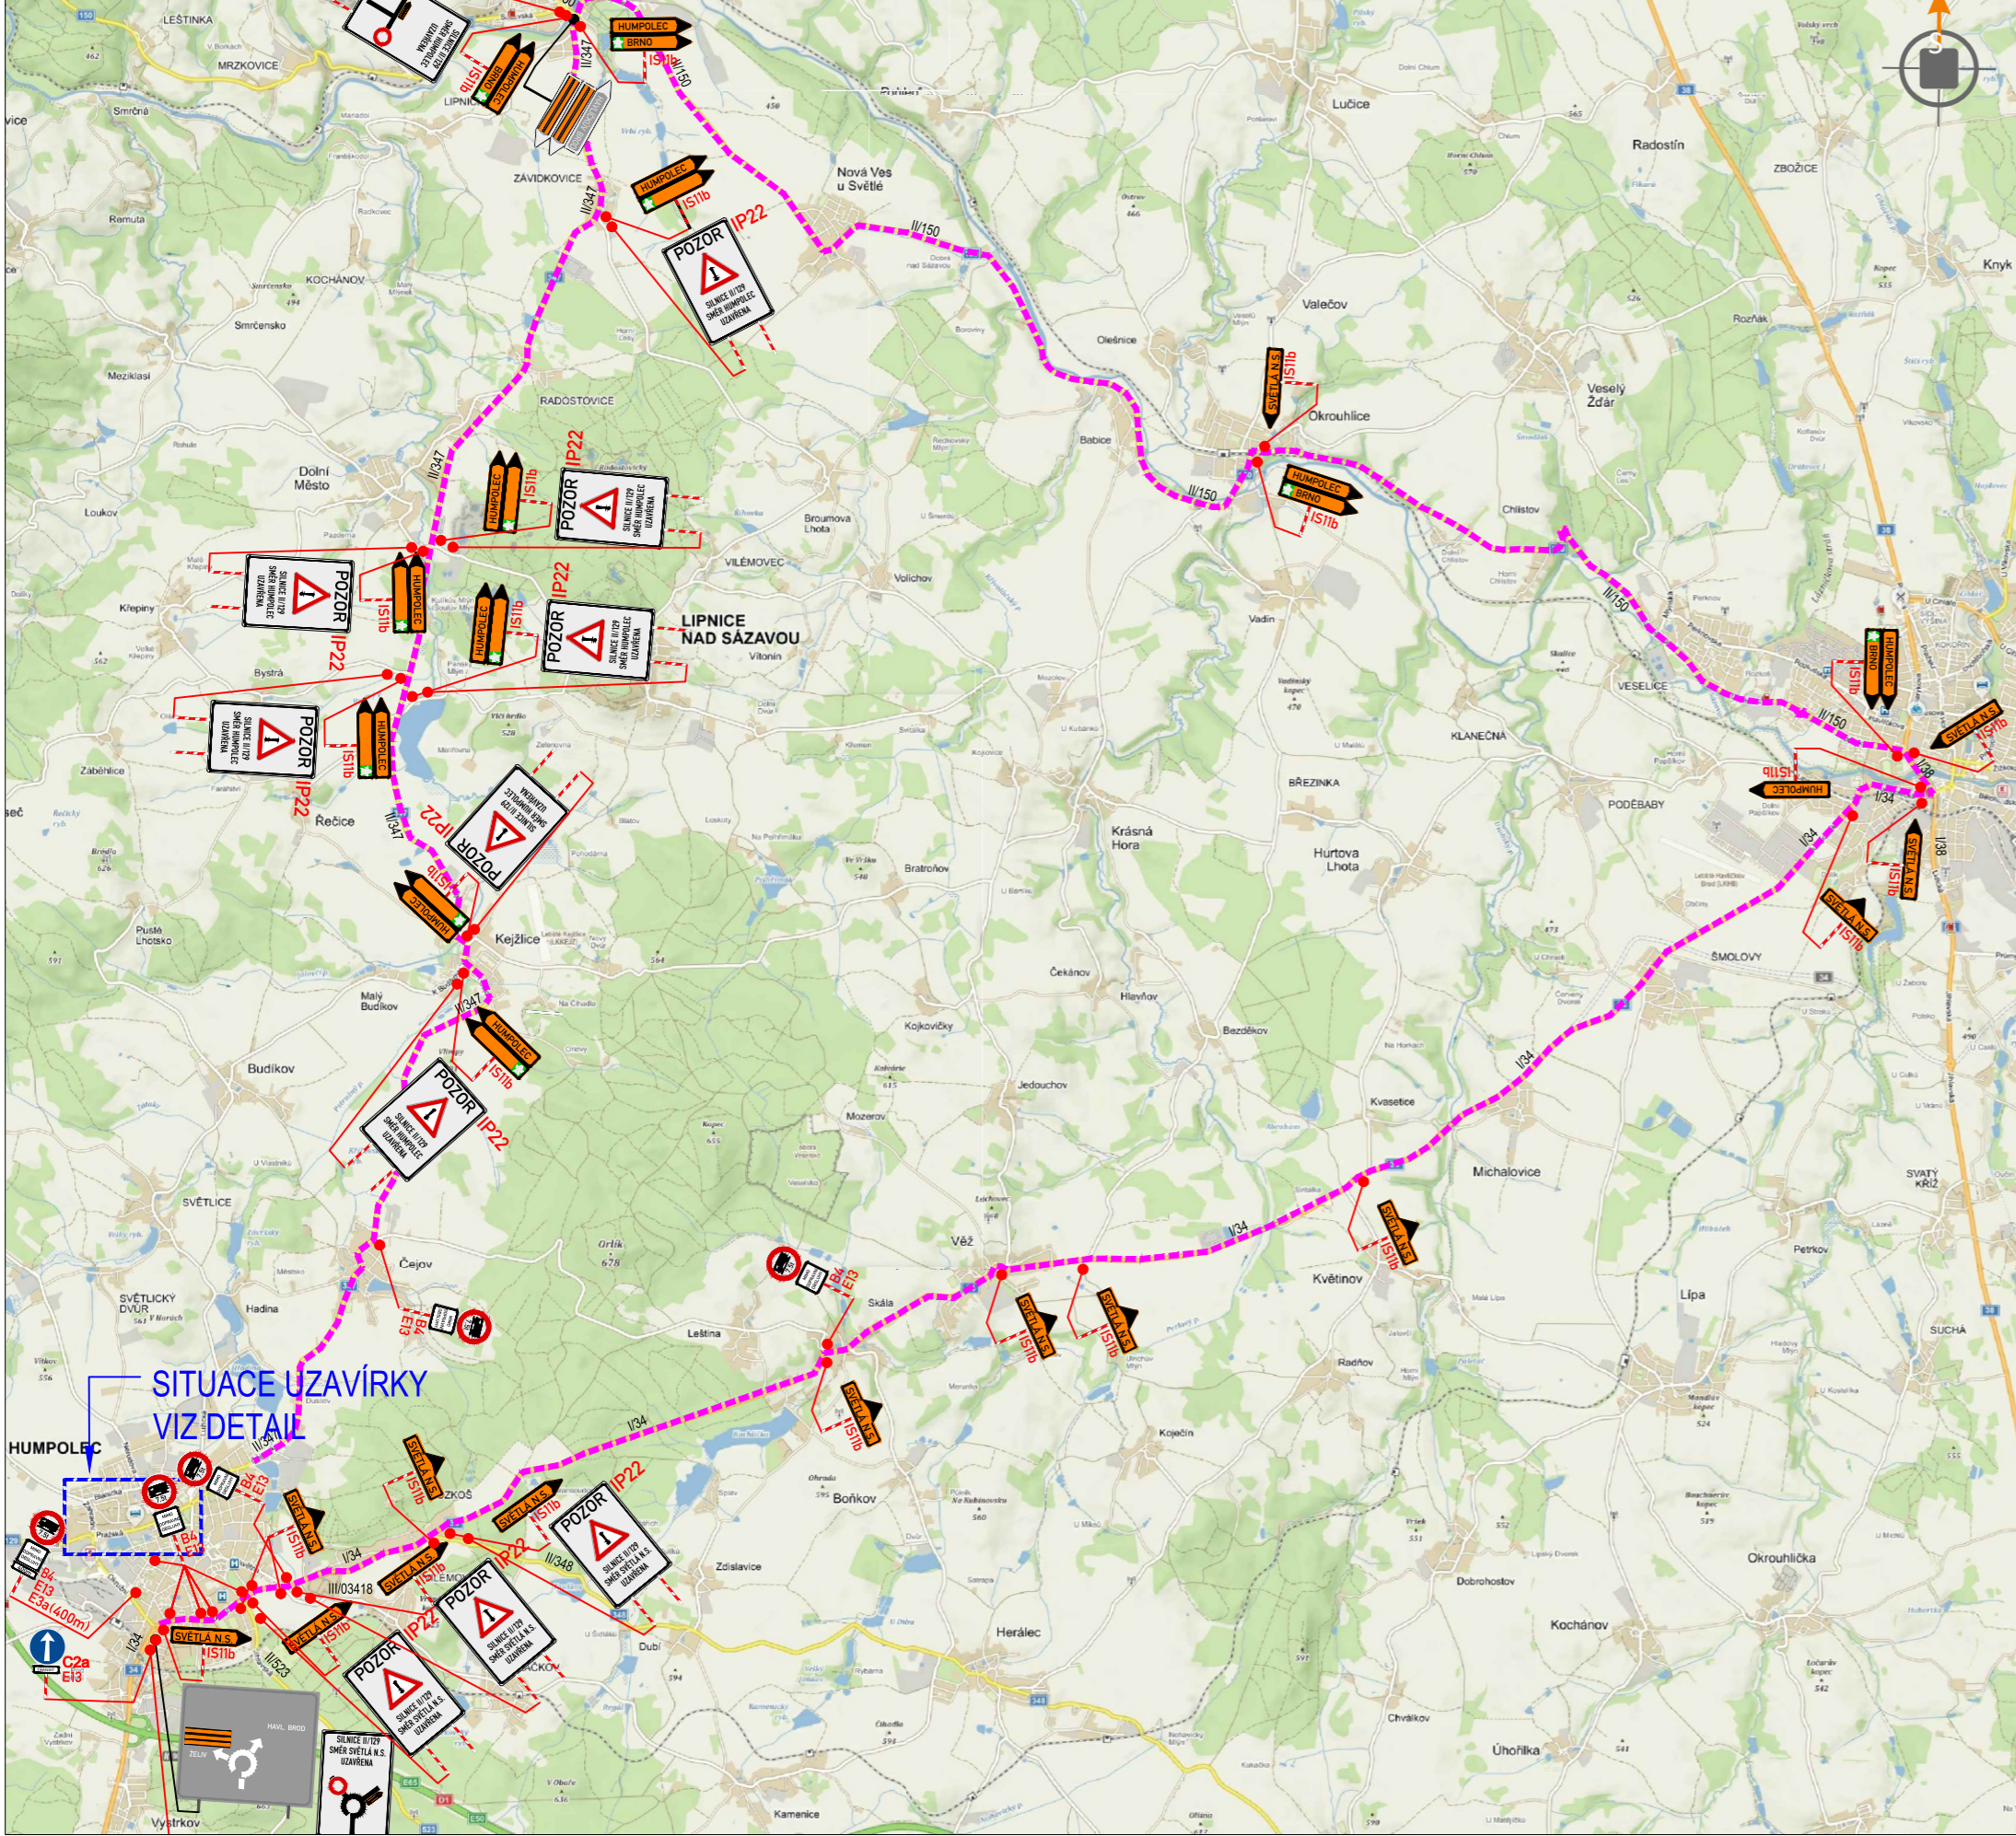

# SITUACE UZAVÍRKY

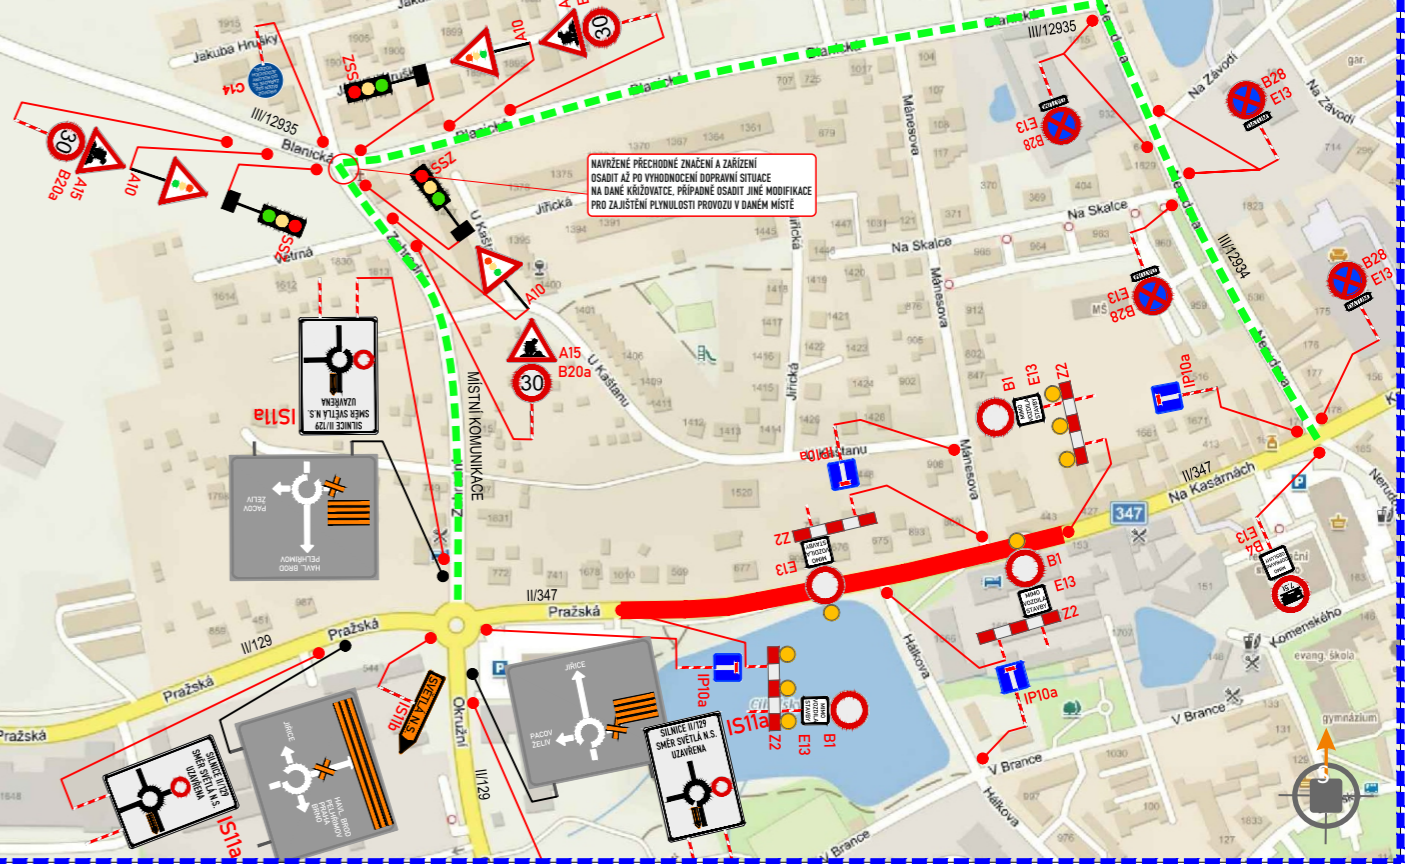

# SITUACE UZAVÍRKY VIZ DETAIL

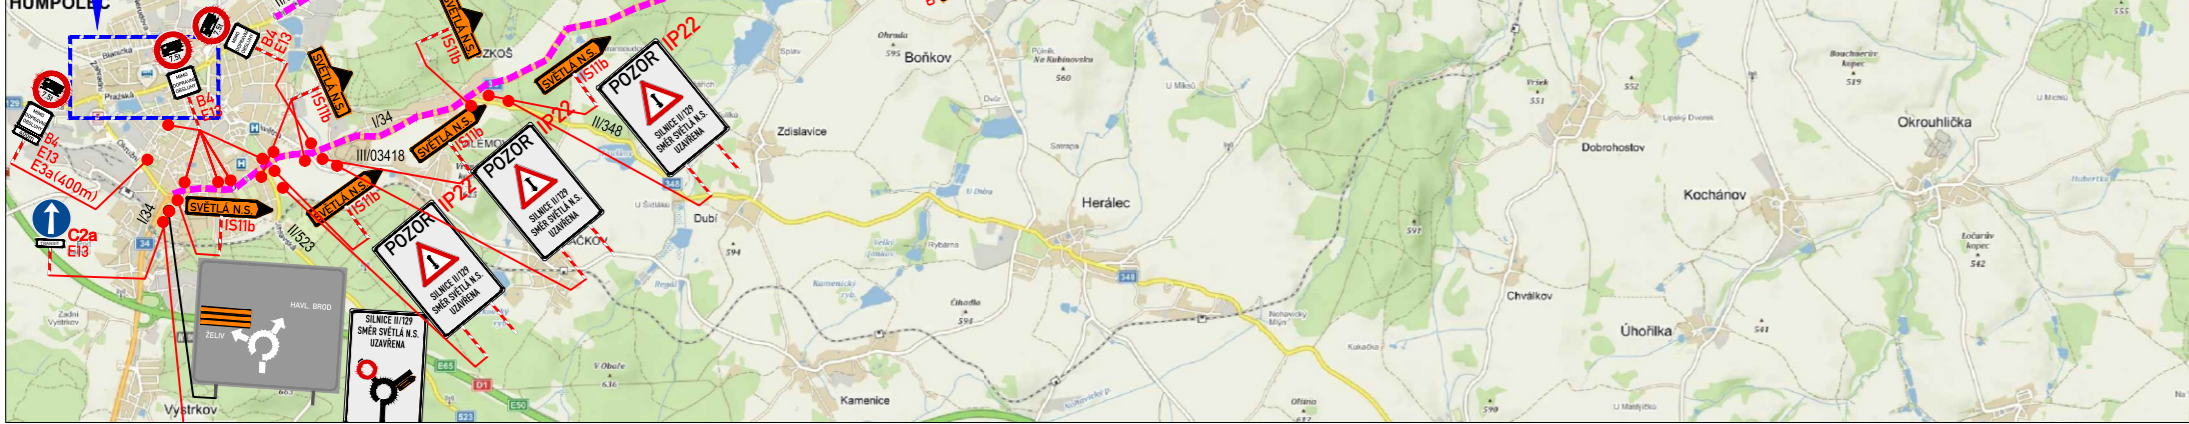

### LEGENDA:

- PŘECHODNÉ DOPRAVNÍ ZNAČENÍ
- STÁVAJÍCÍ DOPRAVNÍ ZNAČENÍ
- STÁVAJÍCÍ DOPRAVNÍ ZNAČENÍ DOČASNĚ ZRUŠENÉ
- TRASA OBJÍZDNÉ TRASY
- TRASA MÍSTNÍ DOPRAVY
- NÁLEŽITĚ PROŠKOLENÁ A POUČENÁ OSOBA K ZASTAVENÍ DOPRAVY

**POZNÁMKA:**  
 - Umístění přechodného dopravního značení dle TP č.66 (Zásady pro označování pracovních míst na pozemních komunikacích)  
 - Stávající dopravní značení v rozporu s přechodnou úpravou provozu bude zneplatněno škrtnutím nebo zakryto.  
 - Dopravní značení B28 umístěno 7 dní před zahájením stavby.

VYPRACOVAL	Kašpar Vojtěch	
TERMÍN	15.5.2023 do 31.10.2023	
KRAJ: Vysočina	OKRES: Pelhřimov	KÚ:Humpolec
STAVBA: <b>Vodovod a kanalizace ul. Pražská - etapa I</b> <b>DIO - situace uzavírky</b>		
NÁZEV VÝKRESU:	<b>SITUACE PŘECHODNÉHO DOPRAVNÍHO ZNAČENÍ</b>	

**Značky Vysočina s.r.o.**

DATUM: 4/2023  
 FORMÁT: 297x520

Značky Vysočina s.r.o.  
 Štefánekův 12, 589 01 Třebíč  
 IČ: 015 26 588  
 DIČ: 015 26 588