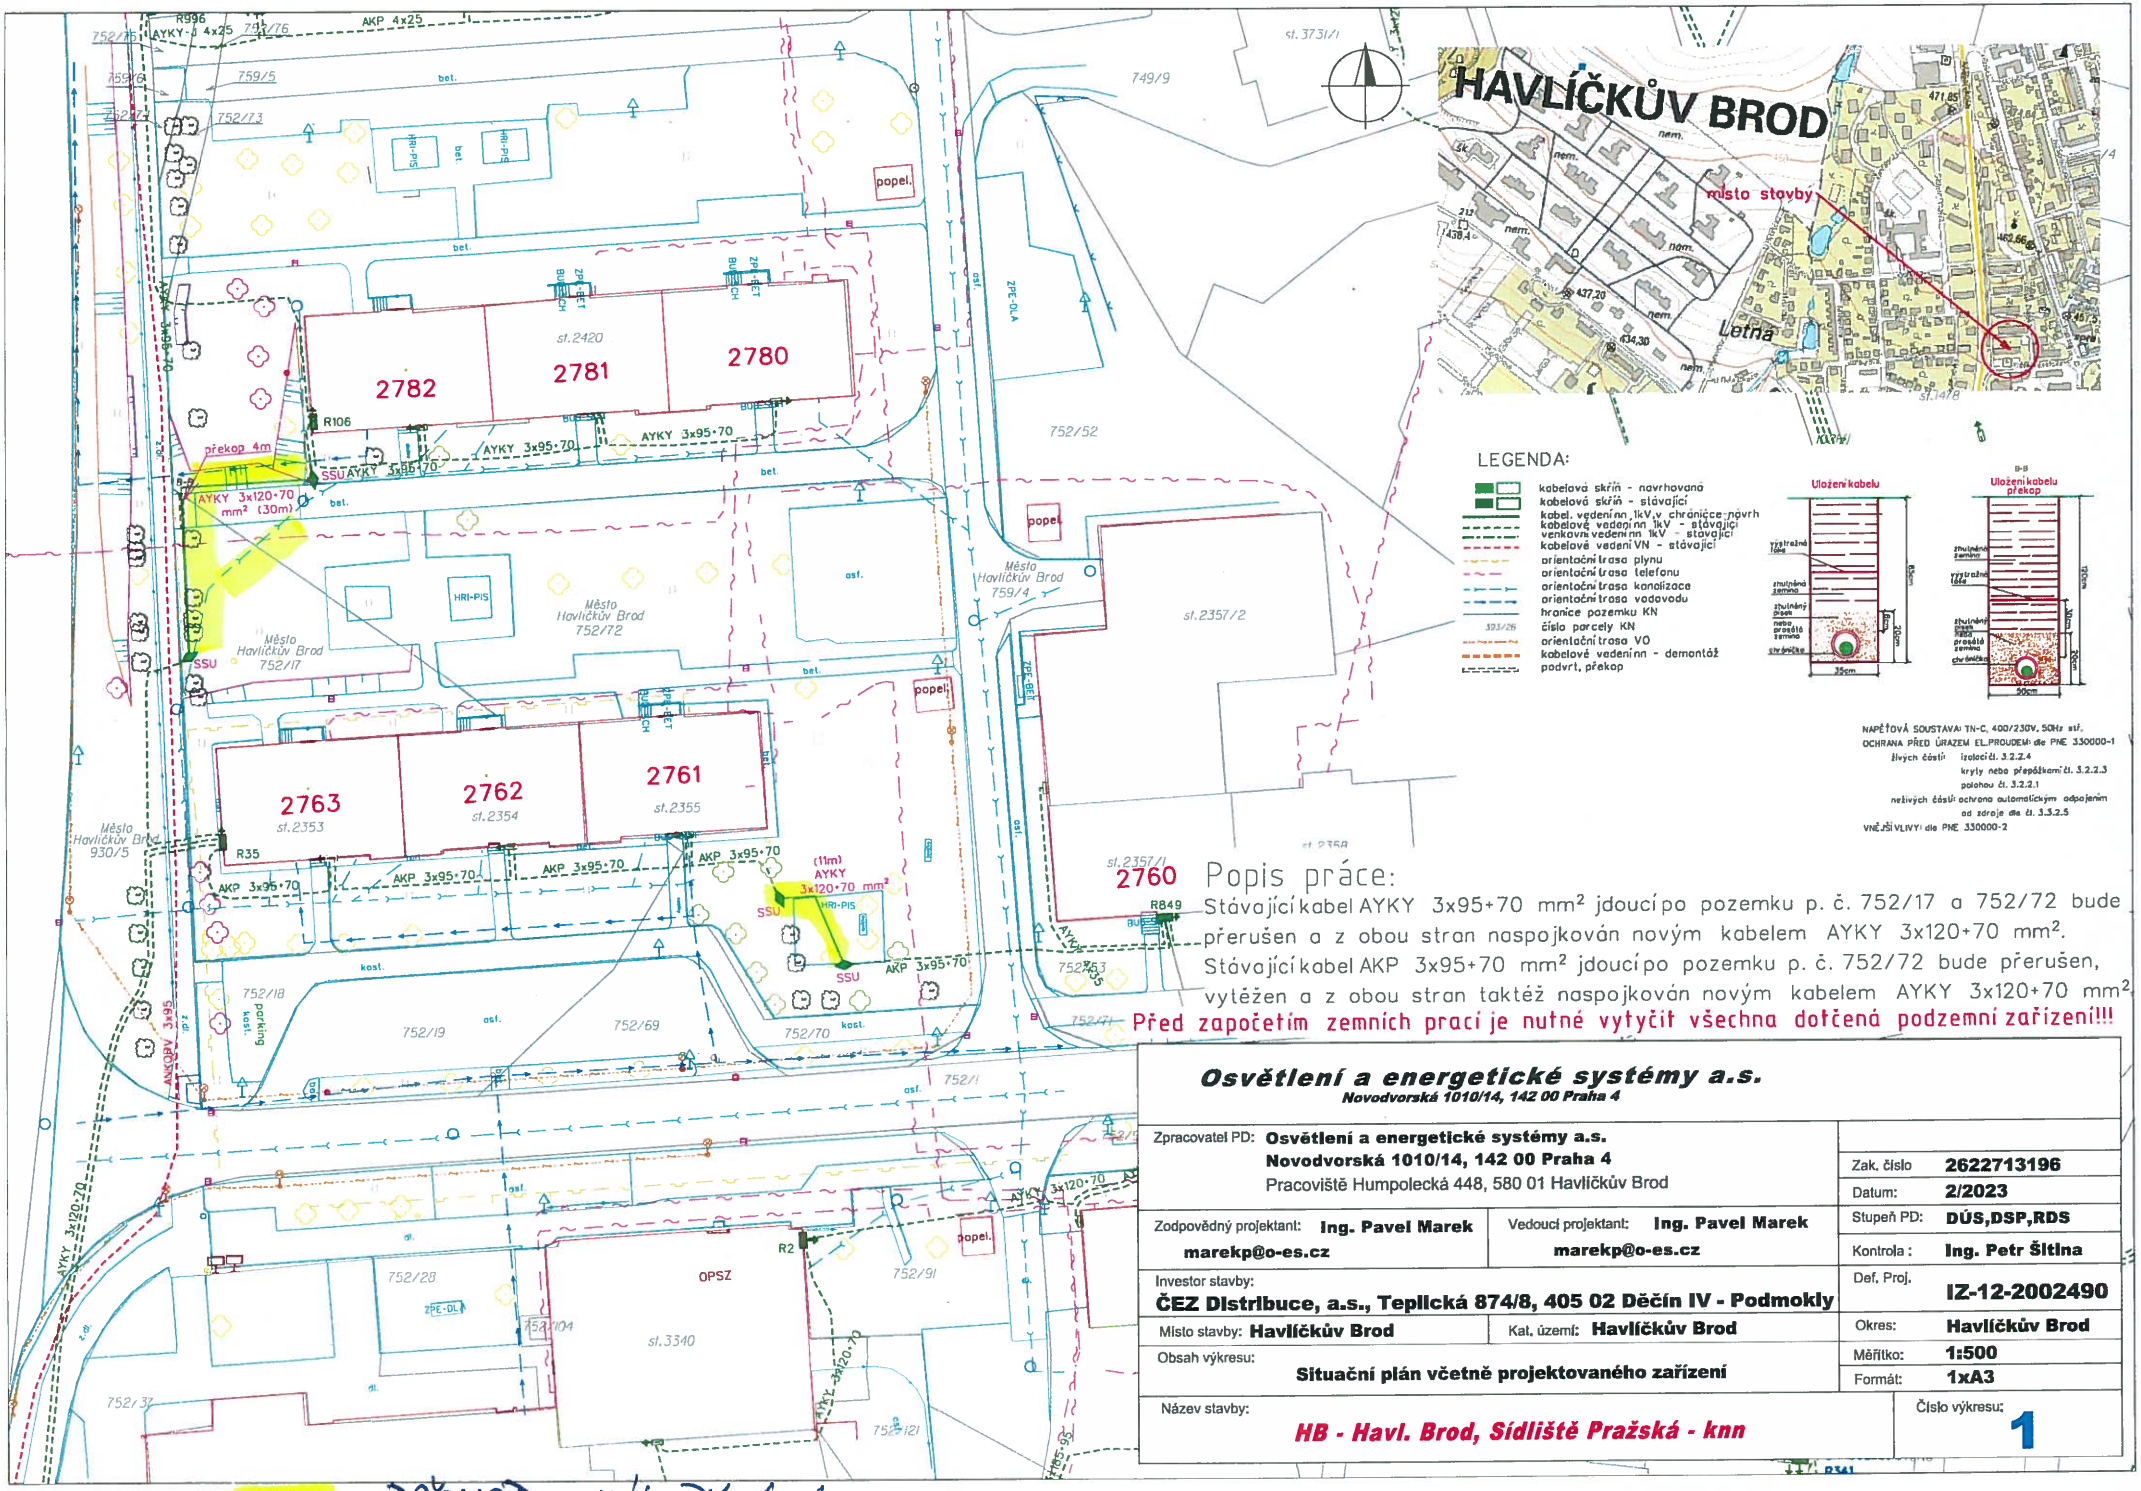

Popis práce:

Stávající kabel AYKY 3x95+70 mm² jdoucí po pozemku p. č. 752/17 a 752/72 bude přerušen a z obou stran naspojkován novým kabelem AYKY 3x120+70 mm².
Stávající kabel AKP 3x95+70 mm² jdoucí po pozemku p. č. 752/72 bude přerušen, vytažen a z obou stran taktéž naspojkován novým kabelem AYKY 3x120+70 mm².

Před započetím zemních prací je nutné vytyčit všechna dotčená podzemní zařízení!!!

Osvětlení a energetické systémy a.s.
Novodvorská 1010/14, 142 00 Praha 4

Zpracovatel PD: **Osvětlení a energetické systémy a.s.** **Novodvorská 1010/14, 142 00 Praha 4** Pracoviště Humpolecká 448, 580 01 Havlíčkův Brod	Zak. číslo: **2622713196**
	Datum: **2/2023**
Zodpovědný projektant: **Ing. Pavel Marek** **marekp@o-es.cz**	Vedoucí projektant: **Ing. Pavel Marek** **marekp@o-es.cz**
	Stupeň PD: **DÚS,DSP,RDS**
	Kontrola: **Ing. Petr Šitina**
Investor stavby: **ČEZ Distribuce, a.s., Teplická 874/8, 405 02 Děčín IV - Podmokly**	Def. Proj. **IZ-12-2002490**
Místo stavby: **Havlíčkův Brod**	Kat. území: **Havlíčkův Brod**
	Okres: **Havlíčkův Brod**
Obsah výkresu: **Situační plán včetně projektovaného zařízení**	Měřítko: **1:500**
	Formát: **1xA3**
Název stavby: **HB - Havl. Brod, Sídliště Pražská - knn**	Číslo výkresu: **1**

PŘEKOP + VÝKOPY V ZELENI