


Úprava DZ

Havlíčkův Brod

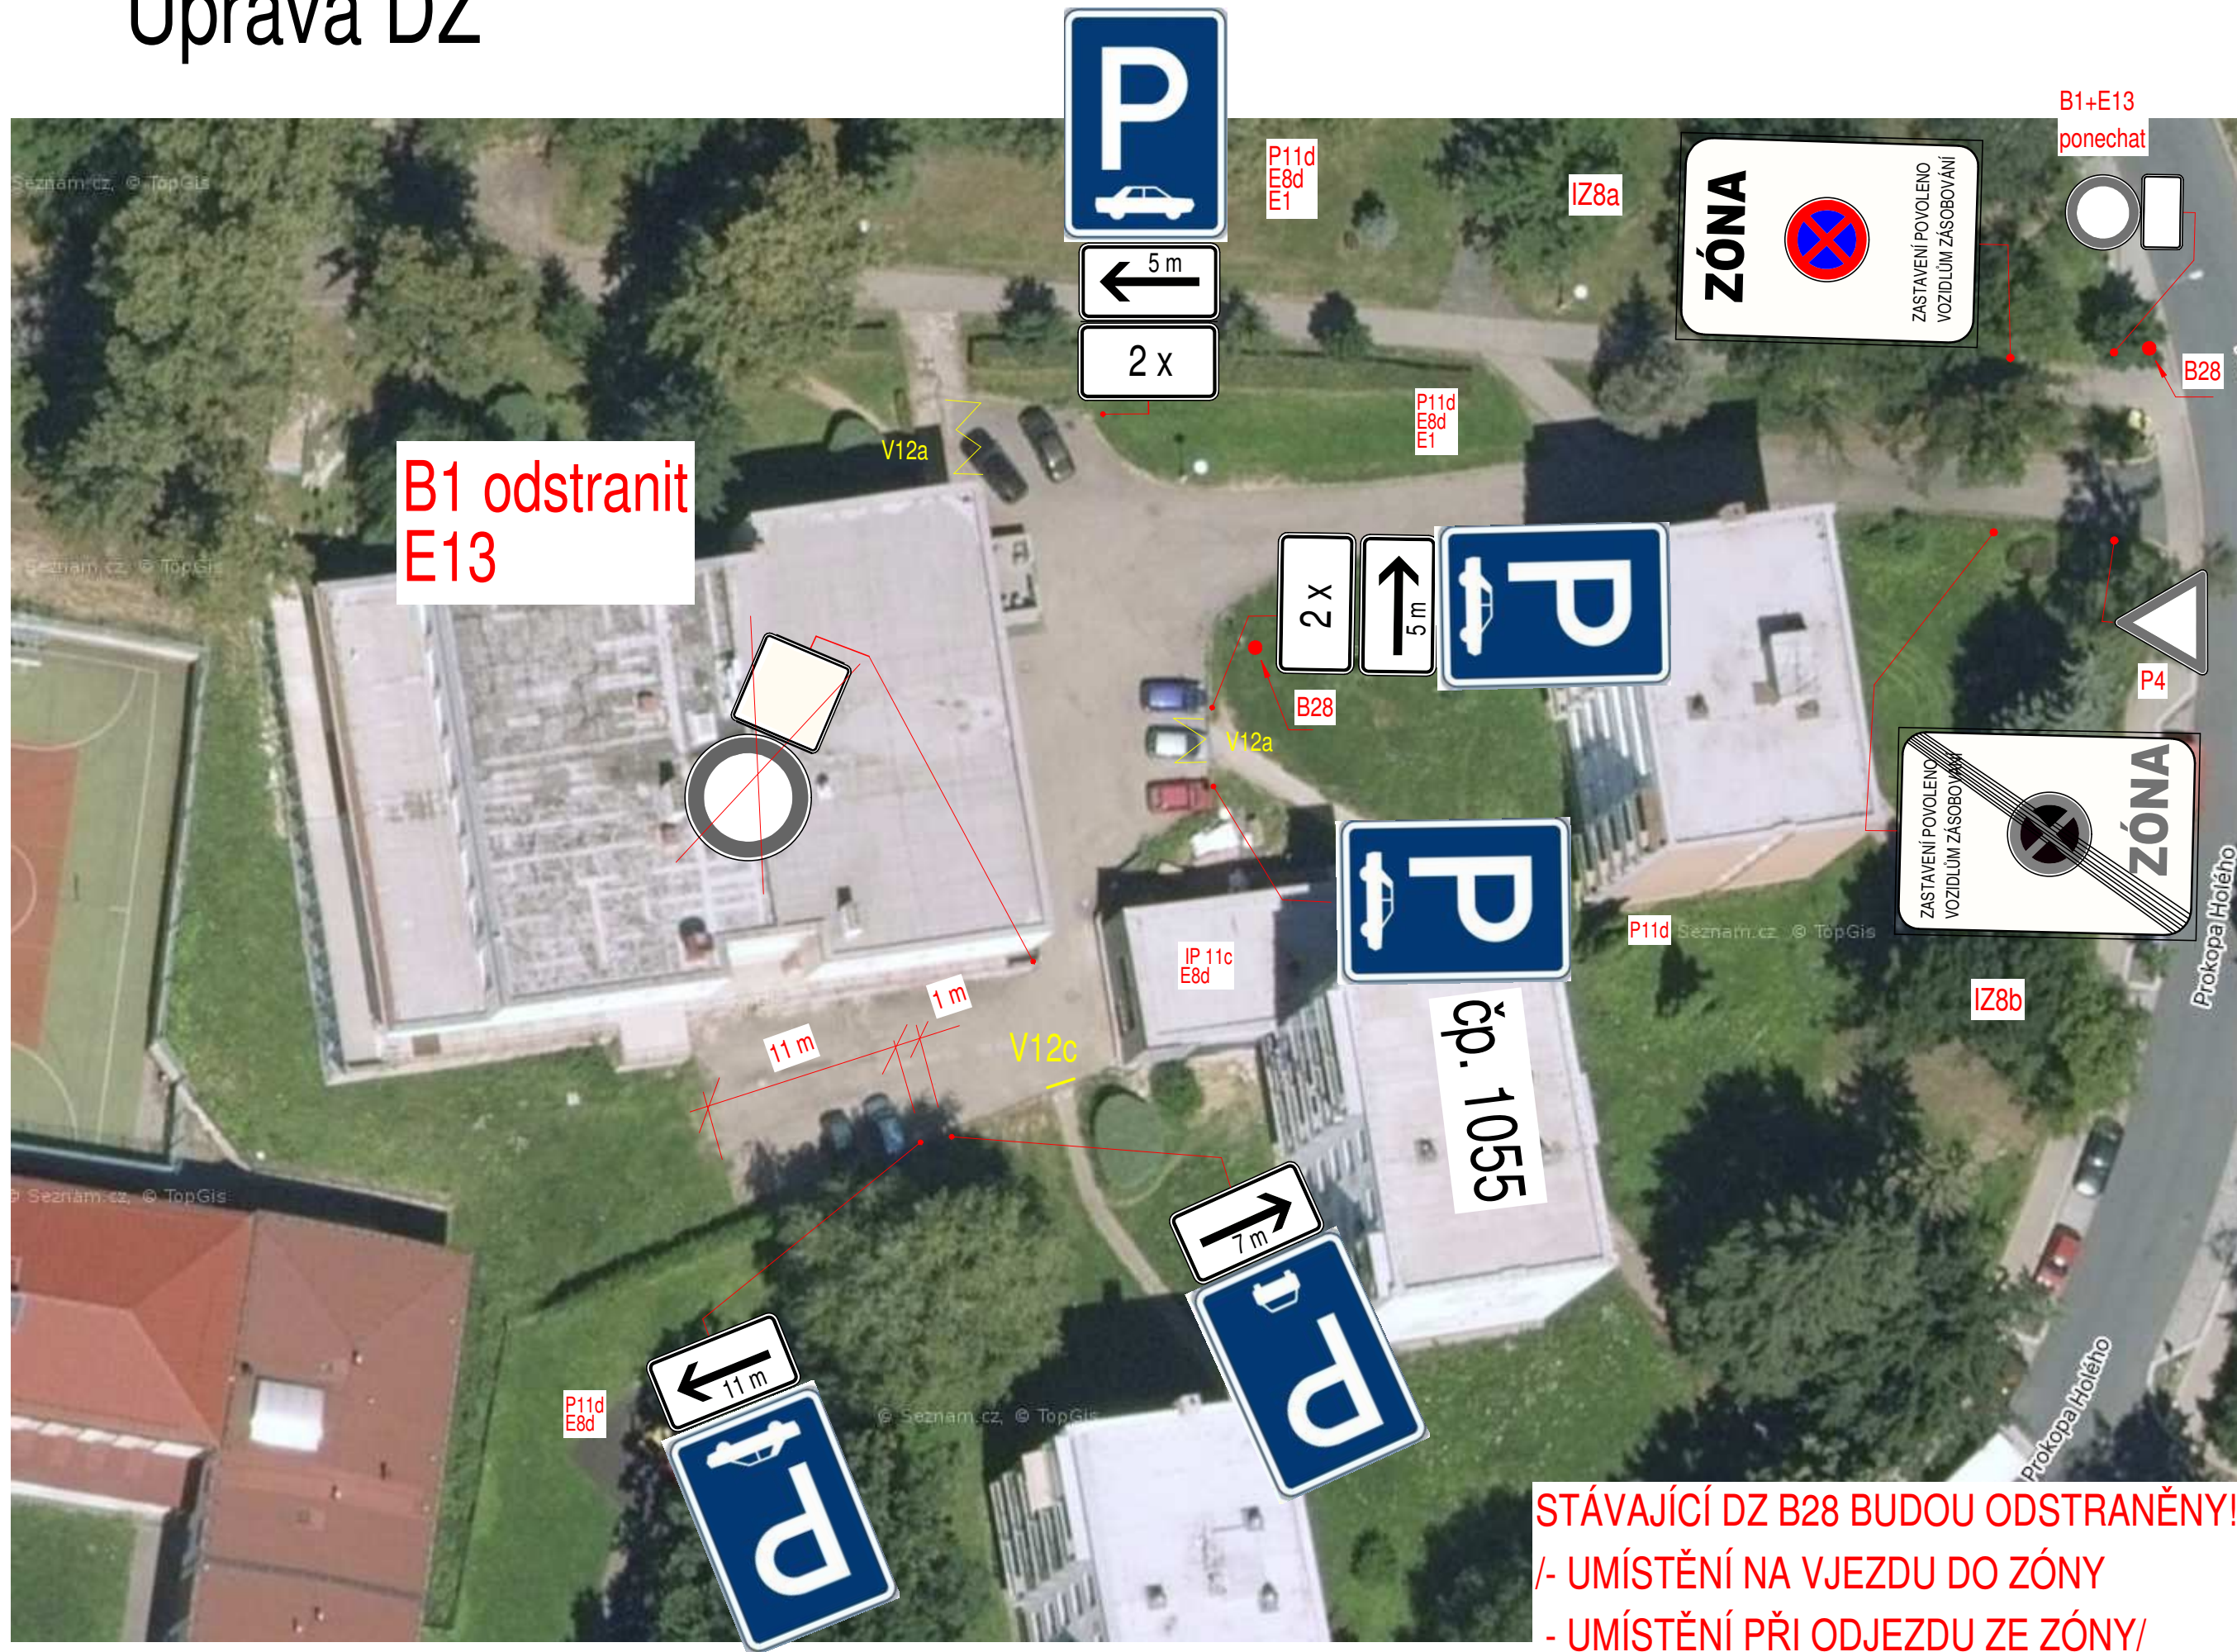

B1 odstranit
E13

STÁVAJÍCÍ DZ B28 BUDOU ODSTRANĚNY!!
/- UMÍSTĚNÍ NA VJEZDU DO ZÓNY
- UMÍSTĚNÍ PŘI ODJEZDU ZE ZÓNY/