


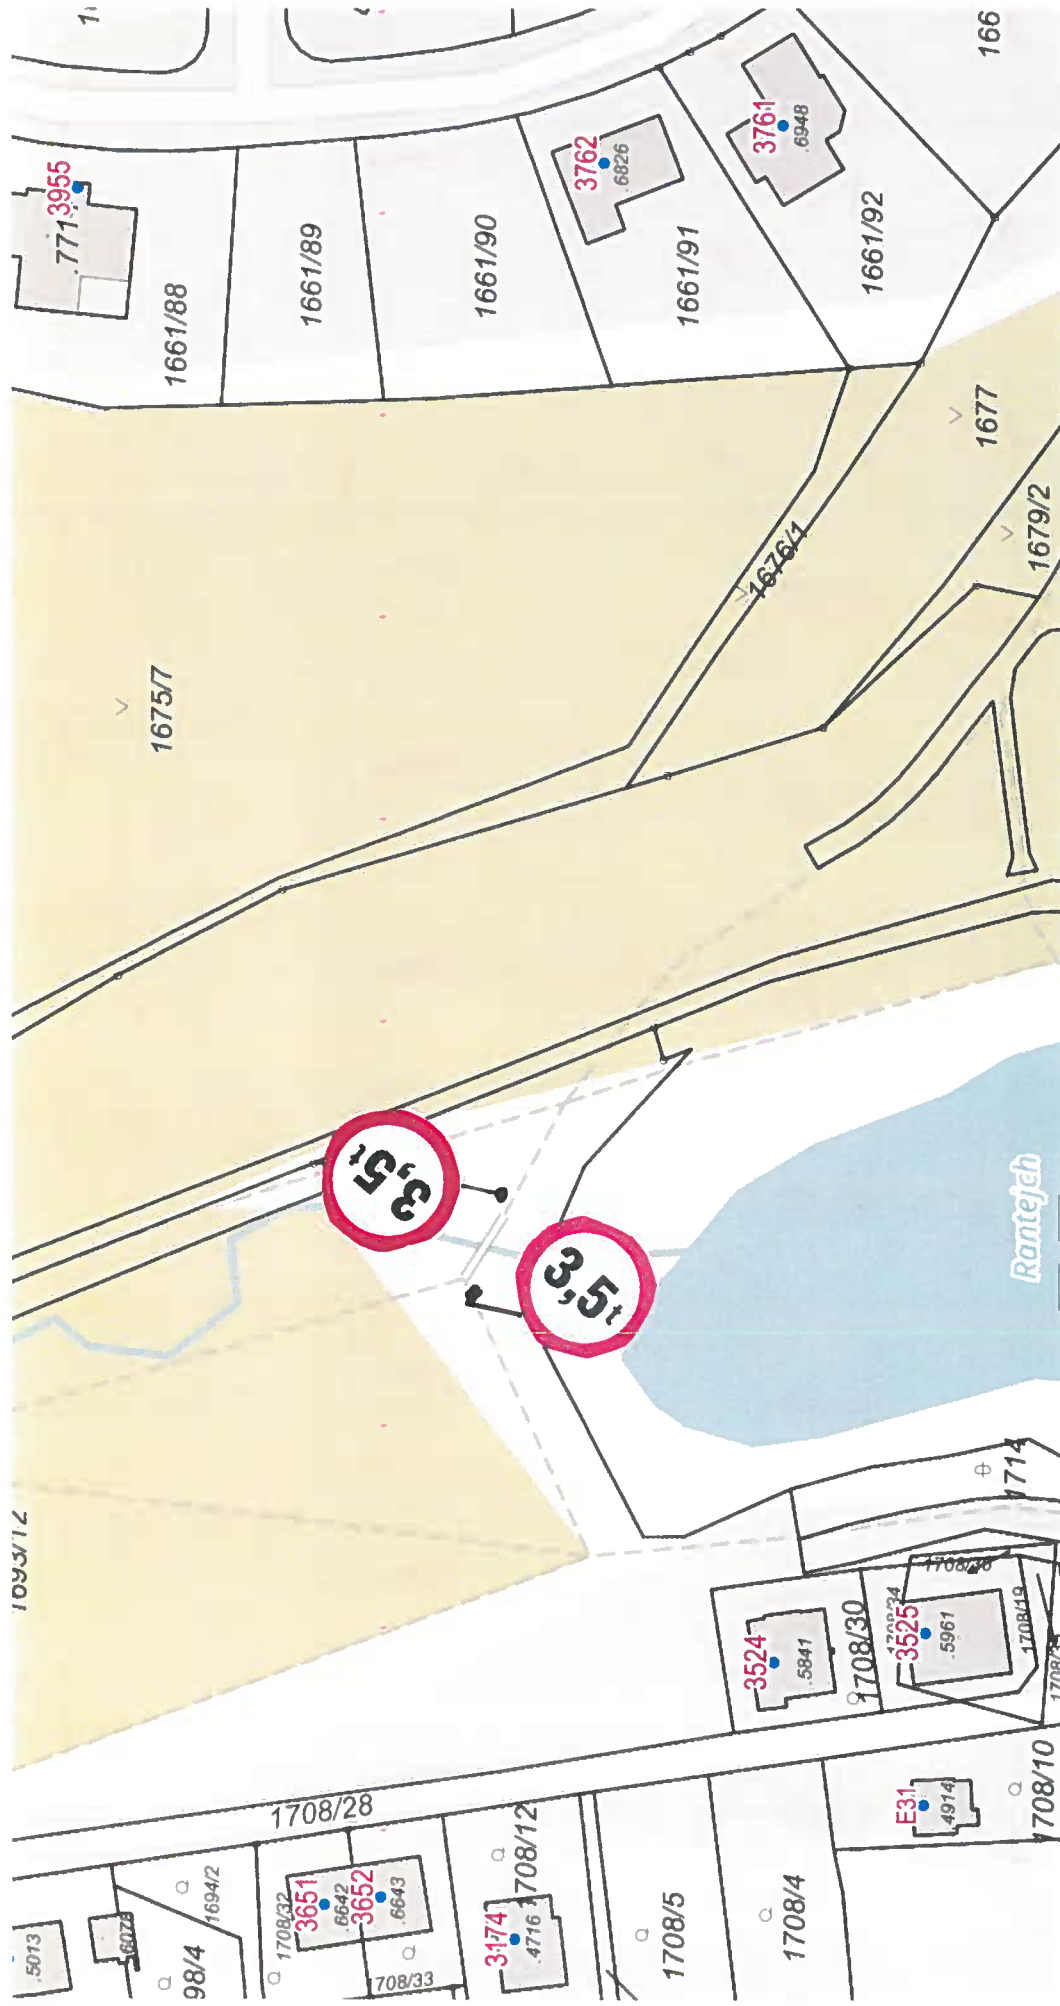

24. 10. 2023

Josef Benes



20 m

1 : 1 000

Mapa je součástí katastrálního územního plánu a je součástí katastrálního územního plánu.

Vytisknuto v mapovém řešení Spinbox společnosti © T-MAPY