

**VEŘEJNÁ VYHLÁŠKA**  
**OZNÁMENÍ**  
**O ZAHÁJENÍ STAVEBNÍHO ŘÍZENÍ**

**Kraj Vysočina, IČO 70890749, Žižkova 1882, 586 01 Jihlava 1, který zastupuje Krajská správa a údržba silnic Vysočiny, příspěvková organizace, IČO 00090450, Kosovská 1122, 586 01 Jihlava 1 a Obec Rozsochatec, IČO 00268151, Rozsochatec 97, 582 72 Rozsochatec, které zastupuje OPTIMA, spol. s r.o., IČO 15030709, Žižkova 738, Litomyšlské Předměstí, 566 01 Vysoké Mýto (dále jen "stavebník") dne 26.10.2023 podal žádost o vydání stavebního povolení na stavbu:**

**II/344, III/34413, III/3468 Rozsochatec průtah...  
Rozsochatec**

na pozemku st. p. 84, parc. č. 9, 15, 43, 46/3, 204/3, 250/19, 250/30, 250/32, 250/35, 250/37, 250/62, 250/63, 372/3, 373/2, 375/1, 375/4, 380/5, 578/2, 578/3, 578/22, 579/1, 603/1, 611, 612/6, 612/9, 622/2, 623/5, 623/9, 626/2, 626/5, 652/1, 653/1, 653/4, 653/5, 1180/5, 1183/1, 1183/6, 1183/8, 1184/1, 1184/4, 1577, 1775, 1776, 1777, 1793, 1810, 1811, 1813, 1908, 1910, 2000 v katastrálním území Rozsochatec. Uvedeným dnem bylo zahájeno stavební řízení.

**Popis stavby:**

Projektová dokumentace řeší rekonstrukci části silnice II/344 a III/34413 procházející obcí Rozsochatec. Součástí rekonstrukce je i rekonstrukce mostu na sil. II/344 ev.č. 344-004 a části silnice III/3468 dl. 14,20m v úseku od křižovatky se sil. II/344 k železničnímu přejezdu ev.č. 3461-1. Rekonstrukce silnice II/344 bude začínat v místě stávající sil. II/344 cca 35m před mostem ev.č. 344-004, ukončena bude v návaznosti na již opravený úsek této silnice v km 1,585 cca 20m před mostem ev.č. 344-006. Rekonstrukce sil. II/344 bude v celkové délce 1548,50m. Začátek rekonstrukce sil. III/34413 bude v km 0,000 v místě křižovatky se sil. II/344 v km 0,90289, konec úseku je v km 0,546 cca 192m za koncem obce Rozsochatec ve směru na Kojetín. Celková délka rekonstrukce komunikací II/344, III/3468 a III/34413 bude v dl. 2108,70m. Rekonstrukce stávají vozovky sil. II/344 a III/34413 bude spočívat především v obnově živičného krytu vozovky s doplněním sanací okrajů vozovky v úsecích dle diagnostického průzkumu vozovek. V úseku sil II/344 km 0,800-1,360 bude provedena nová konstrukce vozovky včetně výměny podloží vozovky.

Rekonstruovaný most na sil. II/344 ev.č. 344-004 přes bezejmenný potok se nachází cca 145m před obcí Rozsochatec ve směru na Chotěboř. Nosnou konstrukci stávajícího mostu tvoří ŽB rámová konstrukce typ Beneš 3,0/2,0, dl. prvku 1,0m (12ks) o jednom poli světlosti 3,0m s křídly mostu a železobetonovými římsami.

V úseku silnice II/344 ve staničení km 0,940 - 1,044 tj. v dl. 104,0m je navrženo zvýšení nivelety silnice z důvodu zajištění lepších rozhledových poměrů v křižovatce se sil. III/3468. V úseku km 0,91915-1,17400.

Součástí rekonstrukce silnic je úprava chodníku podél silnice II/344 a III/34413, dešťová kanalizace a nový přechod pro chodce.

Situace širších vztahů stavby v příloze č. 2.

Stavba obsahuje tyto stavební objekty vyžadující stavební povolení speciálního stavebního úřadu pro dopravní stavby:

- SO 101 Silnice II/344

- SO 102 Silnice III/34413
- SO 103 Úprava chodníku
- SO 104 Úprava chodníků
- SO 201 Most ev.č. 344-004
- SO 301 Dešťová kanalizace

Na stavby bylo dne 29.3.2021 vydáno územní rozhodnutí o umístění stavby č.j.:MCH-11888/2021/OSÚŽP/RB na jehož základě lze realizovat stavební objekty, které nevyžadují stavební povolení tj. SO 401 Úprava veřejného osvětlení, SO 402 Osvětlení přechodu pro chodce (*stavebník doložil zápisem ve stavebním deníku ze dne 10.3.2023 zahájení stavby tohoto stavebního objektu*).

Městský úřad Havlíčkův Brod, jako speciální stavební úřad příslušný podle § 16 odst. 1 a § 40 odst. 4 písm. a) zákona č. 13/1997 Sb., o pozemních komunikacích, ve znění pozdějších předpisů (dále jen "zákon o pozemních komunikacích") a § 15 odst. 1 zákona č. 183/2006 Sb., o územním plánování a stavebním řádu (stavební zákon), ve znění pozdějších předpisů (dále jen "stavební zákon") oznamuje podle § 112 odst. 1 stavebního zákona zahájení stavebního řízení, ve kterém podle § 112 odst. 2 stavebního zákona upouští od ohledání na místě a ústního jednání. Dotčené orgány mohou uplatnit závazná stanoviska a účastníci řízení své námítky, popřípadě důkazy do

#### **10 dnů od doručení tohoto oznámení.**

K později uplatněným závazným stanoviskům, námítkám, popřípadě důkazům nebude přihlédnuto. Účastníci řízení mohou nahlížet do podkladů rozhodnutí (Městský úřad Havlíčkův Brod, úřední dny pondělí a středu od 8.00 do 17.00 hodin, v jiné dny po telefonické dohodě s vyřizujícím referentem stavebního úřadu).

#### **Poučení:**

Účastník řízení může podle § 114 odst. 1 stavebního zákona uplatnit námítky proti projektové dokumentaci, způsobu provádění a užívání stavby nebo požadavkům dotčených orgánů, pokud je jimi přímo dotčeno jeho vlastnické právo nebo právo založené smlouvou provést stavbu nebo opatření nebo právo odpovídající věcnému břemenu k pozemku nebo stavbě. Účastník řízení ve svých námítkách uvede skutečnosti, které zakládají jeho postavení jako účastníka řízení, a důvody podání námitek; k námítkám, které překračují uvedený rozsah, se nepřihlíží. K námítkám účastníků řízení, které byly nebo mohly být uplatněny při územním řízení, při pořizování územně plánovací dokumentace nebo při vydání územního opatření o stavební uzávěře anebo územního opatření o asanaci území, se podle § 114 odst. 2 stavebního zákona nepřihlíží.

Nechá-li se některý z účastníků zastupovat, předloží jeho zástupce písemnou plnou moc.

#### **Upozornění:**

Toto oznámení musí být vyvěšeno po dobu 15-ti dnů na úředních deskách Městského úřadu v Havlíčkově Brodě a Obecního úřadu Rozsochatec. Dnem oznámení se rozumí 15-tý den ode dne vyvěšení na úřední desce.

Ing. Petr Hála  
referent stavebního úřadu  
otisk úředního razítka

#### **Obdrží:**

navrhovatel – žadatel (*podle § 109 písm. a) stavebního zákona*)

Kraj Vysočina, IDDS: ksab3eu, který zastupuje Krajská správa a údržba silnic Vysočiny, příspěvková organizace, IDDS: 3qdnp8g

Obec Rozsochatec, IDDS: ii8ax4a, které zastupuje OPTIMA, spol. s r.o., IDDS: u2j6wf7

účastníci řízení (*podle § 109 písm. b), c) d) stavebního zákona*)

Povodí Vltavy, státní podnik, IDDS: gg4t8hf

Zemědělská společnost Horní Krupá, a.s., IDDS: 5rig494

Zdeněk Kodras, Okružní č.p. 1190, 263 01 Dobříš

JUDr. Jitka Greifová, U nových vil č.p. 188/9, 100 00 Praha 10-Strašnice

Zdeněk Fárka, Rozsochatec č.p. 74, 582 72 Rozsochatec

Jaroslav Fikar, Rozsochatec č.p. 26, 582 72 Rozsochatec

Správa železniční dopravní cesty, státní organizace, Správa sdělovací a zabezpečovací techniky, IDDS: ucchjm

Jana Vomlelová, Rozsochatec č.p. 12, 582 72 Rozsochatec

Jan Vomlel, Rozsochatec č.p. 12, 582 72 Rozsochatec

Marie Holubcová, Rozsochatec č.p. 68, 582 72 Rozsochatec

Hana Gašparová, Rozsochatec č.p. 43, 582 72 Rozsochatec

Marcela Dobrovolná, Rozsochatec č.p. 9, 582 72 Rozsochatec

Jaroslav Halák, Rozsochatec č.p. 74, 582 72 Rozsochatec

Zdeňka Haláková, Rozsochatec č.p. 74, 582 72 Rozsochatec

CETIN a.s., IDDS: qa7425t

ČEZ Distribuce, a. s., IDDS: v95uqfy

GasNet, s.r.o., IDDS: rdxzht, který zastupuje GasNet Služby, s.r.o., IDDS: jnnyjs6

Správa železnic, státní organizace, Oblastní ředitelství Brno, IDDS: ucchjm

Vodovody a kanalizace Havlíčkův Brod, a. s., IDDS: z9egxzy

účastníkům stavebního řízení (*podle § 109 písm. e), f) stavebního zákon*), kterým se v souladu s ustanovením § 112 odst. 1 stavebního zákona doručuje podle § 144 zákona 500/2004 Sb. doručuje veřejnou vyhláškou) jsou vlastníci pozemků a staveb na nich uvedených v příloze č. 1.1 – 1.6.

dotčené orgány

Drážní úřad, sekce infrastruktury - územní odbor Praha, IDDS: 5mjaatd

Krajská hygienická stanice kraje Vysočina se sídlem v Jihlavě, územní pracoviště Havlíčkův Brod, IDDS: 4uuai3w

Krajský úřad Kraje Vysočina, Odbor životního prostředí a zemědělství, IDDS: ksab3eu

Městský úřad Havlíčkův Brod, Odbor životního prostředí, IDDS: 5uvbfub

Městský úřad Havlíčkův Brod, Odbor dopravy, IDDS: 5uvbfub

Ministerstvo obrany ČR, Sekce majetková, Odbor ochrany územních zájmů a státního odborného dozoru, IDDS: hjyaavk

Krajské ředitelství Policie Kraje Vysočina, Územní odbor Havlíčkův Brod, Dopravní inspektorát, IDDS: x9nhptc

ostatní

Městský úřad Chotěboř, odbor stavebního řádu a životního prostředí, IDDS: 94ubfm7

### **K vyvěšení:**

**Městský úřad Havlíčkův Brod, podatelna** – k bezodkladnému vyvěšení oznámení č.j.:ST/1463/2023/Ha ze dne 13.12.2023 na úřední desku podle § 25 odst. 2 a § 144 odst. 6 zákona č. 500/2004 Sb. – správní řád, v platném znění. *Vyvěšení na dobu nejméně 15 dnů, rozhodnutí též zveřejnit způsobem umožňujícím dálkový přístup, po lhůtě vyvěšení bezodkladně zaslat zpět.!!!*

**Obecní úřad Rozsochatec** - k bezodkladnému vyvěšení oznámení č.j.:ST/1463/2023/Ha ze dne 13.12.2023 na úřední desku podle § 25 odst. 2 a § 144 odst. 6 zákona č. 500/2004 Sb. – správní řád, v platném znění na dobu nejméně 15 dnů. *Po lhůtě vyvěšení bezodkladně zaslat zpět.!!!*

PRÍLOHA d. 1.1

Akce: II/344, III/34413, III/3468 Rozsochatec průtah  
 Zak.číslo: 4399 - 18 - 2

## SEZNAM SOUSEDNÍCH POZEMKŮ

Katastrální území: Rozsochatec

Pozn: KN - katastr nemovitostí, PK - pozemkový katastr, OKP - obnova katastrálního operátu

dle KN		Číslo		Majitel
dle PK	dle OKP	LV	Adresa	
1808		314	Statek Lesolg, s.r.o., U nových vil 188/9, Strašnice, 10000 Praha 10	
1809		308	Greifová Jitka JUDr., U nových vil 188/9, Strašnice, 10000 Praha 10	
1778		153	Kodras Zdeněk, Okružní 1190, 26301 Dobříš 1/4	
1812		163	Zemědělská společnost Horní Krupá, a.s., č. p. 49, 58001 Horní Krupá 3/4	
1814		265	Fárka Zdeněk, č. p. 74, 58272 Rozsochatec	
1815		10001	Fikar Jaroslav, č. p. 26, 58272 Rozsochatec	
1753		10001	Obec Rozsochatec, č. p. 97, 58272 Rozsochatec	
1818		42	Obec Rozsochatec, č. p. 97, 58272 Rozsochatec	
1819		119	Šemík Jiří, č. p. 30, 58272 Rozsochatec	
1752		308	Fousek Jaroslav, č. p. 71, 58272 Rozsochatec	
317/24		68	Greifová Jitka JUDr., U nových vil 188/9, Strašnice, 10000 Praha 10	
st.155		68	Pazderka Karel, č. p. 104, 58272 Rozsochatec	
317/19	317/19	10001	Pazderka Karel, č. p. 104, 58272 Rozsochatec	
317/14		273	Obec Rozsochatec, č. p. 97, 58272 Rozsochatec	
st.211		273	SJM Stehno Pavel a Stehnová Eva, č. p. 126, 58272 Rozsochatec	
1820		10001	SJM Stehno Pavel a Stehnová Eva, č. p. 126, 58272 Rozsochatec	
1823		10001	Obec Rozsochatec, č. p. 97, 58272 Rozsochatec	
317/9		134	Obec Rozsochatec, č. p. 97, 58272 Rozsochatec	
317/10		134	Šimková Jaroslava, č. p. 95, 58272 Rozsochatec	
317/25	317/25	134	Šimková Jaroslava, č. p. 95, 58272 Rozsochatec	
st.131		134	Šimková Jaroslava, č. p. 95, 58272 Rozsochatec	
317/12		379	Šimková Jaroslava, č. p. 95, 58272 Rozsochatec	
317/13		379	Fiala Luboš, č. p. 100, 58272 Rozsochatec	
317/26	317/12	379	Fiala Luboš, č. p. 100, 58272 Rozsochatec	
st.138		379	Fiala Luboš, č. p. 100, 58272 Rozsochatec	
609/2		10001	Fiala Luboš, č. p. 100, 58272 Rozsochatec	
			Obec Rozsochatec, č. p. 97, 58272 Rozsochatec	



Příloha č. 1.2

1

212/1			401	Fousek Petr, č. p. 71, 58272 Rozsochatec
211/3			401	Fousek Petr, č. p. 71, 58272 Rozsochatec
		212/1	401	Fousek Petr, č. p. 71, 58272 Rozsochatec
st.80			401	Fousek Petr, č. p. 71, 58272 Rozsochatec
st.246			401	Fousek Petr, č. p. 71, 58272 Rozsochatec
211/2			457	Cacek Jan Ing., č. p. 75, 58272 Rozsochatec 1/2
				Cacková Halamová Pavlína, č. p. 75, 58272 Rozsochatec 1/2
st.82			457	Cacek Jan Ing., č. p. 75, 58272 Rozsochatec 1/2
				Cacková Halamová Pavlína, č. p. 75, 58272 Rozsochatec 1/2
211/1			433	Tuček Tomáš, č. p. 73, 58272 Rozsochatec 1/2
				Tučková Kateřina, č. p. 73, 58272 Rozsochatec 1/2
st.78			433	Tuček Tomáš, č. p. 73, 58272 Rozsochatec 1/2
				Tučková Kateřina, č. p. 73, 58272 Rozsochatec 1/2
st.268			433	Tuček Tomáš, č. p. 73, 58272 Rozsochatec 1/2
				Tučková Kateřina, č. p. 73, 58272 Rozsochatec 1/2
317/11			212	Hertlová Hana Mgr., č. p. 15, 58001 Kojetín
319			212	Hertlová Hana Mgr., č. p. 15, 58001 Kojetín
317/2			212	Hertlová Hana Mgr., č. p. 15, 58001 Kojetín
st.125			212	Hertlová Hana Mgr., č. p. 15, 58001 Kojetín
		317/11	212	Hertlová Hana Mgr., č. p. 15, 58001 Kojetín
317/6	317/6		10002	Státní pozemkový úřad, Husinecká 1024/1a, Žižkov, 13000 Praha 3
321/16			10001	Obec Rozsochatec, č. p. 97, 58272 Rozsochatec
321/19			428	Stehno Ivan, č. p. 119, 58272 Rozsochatec
321/3			428	Stehno Ivan, č. p. 119, 58272 Rozsochatec
321/18			428	Stehno Ivan, č. p. 119, 58272 Rozsochatec
		321/19	428	Stehno Ivan, č. p. 119, 58272 Rozsochatec
st.196			428	Stehno Ivan, č. p. 119, 58272 Rozsochatec
1183/4			10001	Obec Rozsochatec, č. p. 97, 58272 Rozsochatec
209/2			130	Haláková Zdeňka, č. p. 74, 58272 Rozsochatec
209/1			130	Haláková Zdeňka, č. p. 74, 58272 Rozsochatec
612/5			10001	Obec Rozsochatec, č. p. 97, 58272 Rozsochatec
		209/2	130	Haláková Zdeňka, č. p. 74, 58272 Rozsochatec
st.79			130	Haláková Zdeňka, č. p. 74, 58272 Rozsochatec
1183/5			130	Haláková Zdeňka, č. p. 74, 58272 Rozsochatec
209/3			163	Fárka Zdeněk, č. p. 74, 58272 Rozsochatec
317/21			10001	Obec Rozsochatec, č. p. 97, 58272 Rozsochatec
208/2			277	Místa Jaroslav, č. p. 128, 58272 Rozsochatec 1/2
				Místo Naděžda, č. p. 128, 58272 Rozsochatec 1/2

Příloha č. 1.3

2

st.212			277	Mišta Jaroslav, č. p. 128, 58272 Rozsochatec 1/2
250/29			247	Mištová Naděžda, č. p. 128, 58272 Rozsochatec 1/2
208/1			10	Perka construction s.r.o., Průchova 865, 58301 Chotěboř
st.145			10	Šemík Jan, č. p. 38, 58272 Rozsochatec
st.274			10	Šemík Jan, č. p. 38, 58272 Rozsochatec
st.251			10	Šemík Jan, č. p. 38, 58272 Rozsochatec
612/3			10001	Obec Rozsochatec, č. p. 97, 58272 Rozsochatec
205/3			439	Šemík Marek, č. p. 30, 58272 Rozsochatec
205/4			42	Šemík Jiří, č. p. 30, 58272 Rozsochatec
208/4			439	Šemík Marek, č. p. 30, 58272 Rozsochatec
	205		439	Šemík Marek, č. p. 30, 58272 Rozsochatec
st.282			439	Šemík Marek, č. p. 30, 58272 Rozsochatec
1181			215	ČEZ Distribuce, a. s., Teplická 874/8, Děčín IV-Podmokly, 40502 Děčín
38			3	SJM Špilka Jan a Špilková Iva, č. p. 37, 58272 Rozsochatec 1/2
				Špilková Iva, č. p. 37, 58272 Rozsochatec 1/2
35			42	Šemík Jiří, č. p. 30, 58272 Rozsochatec
st.49			78	SJM Humpolák Josef a Humpoláková Jaroslava, č. p. 108, 58272 Rozsochatec
204/15			52	SJM Halák Jaroslav a Haláková Zdeňka, č. p. 74, 58272 Rozsochatec
st.64			52	SJM Halák Jaroslav a Haláková Zdeňka, č. p. 74, 58272 Rozsochatec
1184/2			120	Správa železnic, státní organizace, Diážděná 1003/7, Nové Město, 11000 Praha 1
250/20			10001	Obec Rozsochatec, č. p. 97, 58272 Rozsochatec
603/12			10001	Obec Rozsochatec, č. p. 97, 58272 Rozsochatec
	250/20		10001	Obec Rozsochatec, č. p. 97, 58272 Rozsochatec
1185			120	Správa železnic, státní organizace, Diážděná 1003/7, Nové Město, 11000 Praha 1
st.24			10001	Obec Rozsochatec, č. p. 97, 58272 Rozsochatec
204/2			178	Sveřepa Antonín, V Háji 95, 25206 Měchenice
st.25/1			10001	Obec Rozsochatec, č. p. 97, 58272 Rozsochatec
1685			45	Krajská správa a údržba silnic Vysočiny, příspěvková organizace, Kosovská 1122/16, 58601 Jihlava
250/28			353	Urbanová Šárka, č. p. 96, 58272 Rozsochatec
250/33			353	Urbanová Šárka, č. p. 96, 58272 Rozsochatec
13			353	Urbanová Šárka, č. p. 96, 58272 Rozsochatec
	250/28		353	Urbanová Šárka, č. p. 96, 58272 Rozsochatec
8/1			306	Opršalová Dagmar, č. p. 11, 58272 Rozsochatec
st.8/1			353	Urbanová Šárka, č. p. 96, 58272 Rozsochatec
st.12			306	Opršalová Dagmar, č. p. 11, 58272 Rozsochatec
12			15	Dundáček Petr, č. p. 8, 58272 Rozsochatec
654			15	Dundáček Petr, č. p. 8, 58272 Rozsochatec
	12		15	Dundáček Petr, č. p. 8, 58272 Rozsochatec
st.9			15	Dundáček Petr, č. p. 8, 58272 Rozsochatec



PŘÍLOHA č. 1.4

10/1				308	Greifová Jitka JUDr., U nových vil 188/9, Strašnice, 10000 Praha 10
10/2				308	Greifová Jitka JUDr., U nových vil 188/9, Strašnice, 10000 Praha 10
11/2				55	Malá Eva, č. p. 91, 58272 Rozsochatec 1/2
6				36	SJM Malý Tomáš a Malá Eva, č. p. 91, 58272 Rozsochatec 1/2
st.321				36	Dobiáš Petr, č. p. 10, 58272 Rozsochatec 1/2
st.11				36	Dobiášová Stanislava, č. p. 10, 58272 Rozsochatec 1/2
369/10				55	Dobiáš Petr, č. p. 10, 58272 Rozsochatec 1/2
3				136	Dobiášová Stanislava, č. p. 10, 58272 Rozsochatec 1/2
4				136	Malá Eva, č. p. 91, 58272 Rozsochatec 1/2
st.13/2				136	SJM Malý Tomáš a Malá Eva, č. p. 91, 58272 Rozsochatec 1/2
st.13/1				136	SJM Vomlel Jan a Vomlelová Jana, č. p. 12, 58272 Rozsochatec
2/4				10001	SJM Vomlel Jan a Vomlelová Jana, č. p. 12, 58272 Rozsochatec
53/1				280	Obec Rozsochatec, č. p. 97, 58272 Rozsochatec
2/8				51	Horák Josef, č. p. 18, 58272 Rozsochatec 1/2
2/6				29	Horáková Lenka Ing., č. p. 18, 58272 Rozsochatec 1/2
2/2				29	Horák Josef, č. p. 18, 58272 Rozsochatec 1/2
53/1				280	Horáková Lenka Ing., č. p. 18, 58272 Rozsochatec 1/2
				29	SJM Horn Jirí a Hornová Jarmila, č. p. 41, 58272 Rozsochatec
53/2		2/6		450	SJM Horn Jirí a Hornová Jarmila, č. p. 41, 58272 Rozsochatec
2/5				10001	Hornová Jarmila, č. p. 41, 58272 Rozsochatec
st.59				10001	Hornová Jarmila, č. p. 41, 58272 Rozsochatec
374/2				304	Horák Josef, č. p. 18, 58272 Rozsochatec 1/2
655				10001	Horáková Lenka Ing., č. p. 18, 58272 Rozsochatec 1/2
st.74				310	Horová Jarmila, č. p. 41, 58272 Rozsochatec
578/5				310	Šulista Oldřich, č. p. 45, 58272 Rozsochatec
578/11				275	Obec Rozsochatec, č. p. 97, 58272 Rozsochatec
st.65		st.65		10001	Obec Rozsochatec, č. p. 97, 58272 Rozsochatec

Příloha č. 1.5

4

st.310				275	Kudla Lubomír, č. p. 32, 58272 Rozsochatec 1/2 Kudlová Hana, č. p. 32, 58272 Rozsochatec 1/2
st.123				256	Krédl Karel, č. p. 5, 58272 Rozsochatec
578/2				153	Kodras Zdeněk, Okružní 1190, 26301 Dobříš 1/4
578/2	578/10	578/17	308		Zemědělská společnost Horní Krupá, a.s., č. p. 49, 58001 Horní Krupá 3/4
578/2	578/2	578/18	153		Greifová Jitka JUDr., U nových vil 188/9, Strašnice, 10000 Praha 10
578/12		578/16	211		Kodras Zdeněk, Okružní 1190, 26301 Dobříš 1/4
578/12			211		Zemědělská společnost Horní Krupá, a.s., č. p. 49, 58001 Horní Krupá 3/4
578/3			251		Eisenvort Martin, č. p. 40, 58272 Rozsochatec
424/1			251		Eisenvort Martin, č. p. 40, 58272 Rozsochatec
424/2			251		Gašparová Hana, č. p. 43, 58272 Rozsochatec 1/2
			251		Gašparová Marcela, č. p. 9, 58272 Rozsochatec 1/2
			251		Gašparová Hana, č. p. 43, 58272 Rozsochatec 1/2
			251		Gašparová Marcela, č. p. 9, 58272 Rozsochatec 1/2
			251		Gašparová Hana, č. p. 43, 58272 Rozsochatec 1/2
			251		Gašparová Marcela, č. p. 9, 58272 Rozsochatec 1/2
st.193/1			251		Gašparová Hana, č. p. 43, 58272 Rozsochatec 1/2
645/1			213		Gašparová Marcela, č. p. 9, 58272 Rozsochatec 1/2
646		578/15	60000		Povodí Vltavy, státní podnik, Holečkova 3178/8, Smíchov, 15000 Praha 5
577/4			165		Úřad pro zastupování státu ve věcech majetkových, Rašínovo nábřeží 390/42, Nové Město, 12800 Praha 2
623/13			45		Poskočilová Marie, kpt. Bartoše 410, Polabiny, 53009 Pardubice
558/2			43		Krajská správa a údržba silnic Vysočiny, příspěvková organizace, Kosovská 1122/16, 58601 Jihlava
425/1			155		Kovalec Oldřich, č. p. 77, 58272 Rozsochatec
425/2			449		Opršal Bohumil, č. p. 134, 58272 Rozsochatec
425/3			155		SJM Opršal Petr a Opršal Andrea, č. p. 134, 58272 Rozsochatec
st.43/1			155		Opršal Bohumil, č. p. 134, 58272 Rozsochatec
43/2			449		Opršal Bohumil, č. p. 134, 58272 Rozsochatec
1641/1		425	155		SJM Opršal Petr a Opršal Andrea, č. p. 134, 58272 Rozsochatec
1640			155		Opršal Bohumil, č. p. 134, 58272 Rozsochatec
1624/2			342		Opršal Bohumil, č. p. 134, 58272 Rozsochatec
1629			155		Lesy České republiky, s.p., Přemyslova 1106/19, Nový Hradec Králové, 50008 Hradec Králové
1624/1			213		Opršal Bohumil, č. p. 134, 58272 Rozsochatec
46/1		46/9	10001		Povodí Vltavy, státní podnik, Holečkova 3178/8, Smíchov, 15000 Praha 5
st.144			317		Opršal Bohumil, č. p. 134, 58272 Rozsochatec
46/8		st.144	317		Obec Rozsochatec, č. p. 97, 58272 Rozsochatec
			317		SJM Hájek Kamil a Hájková Radka, č. p. 67, 58271 Dolní Krupá
			317		SJM Hájek Kamil a Hájková Radka, č. p. 67, 58271 Dolní Krupá
			317		SJM Hájek Kamil a Hájková Radka, č. p. 67, 58271 Dolní Krupá



PRÍLOHA č. 1.6


5

46/6			10001	Obec Rozsochatec, č. p. 97, 58272 Rozsochatec
st.162			10001	Obec Rozsochatec, č. p. 97, 58272 Rozsochatec
st.28			10001	Obec Rozsochatec, č. p. 97, 58272 Rozsochatec
648/1			213	Povodí Vltavy, státní podnik, Holečkova 3178/8, Smíchov, 15000 Praha 5
47/5			45	Krajská správa a údržba silnic Vysočiny, příspěvková organizace, Kosovská 1122/16, 58601 Jihlava
648/5			213	Povodí Vltavy, státní podnik, Holečkova 3178/8, Smíchov, 15000 Praha 5
648/4			213	Povodí Vltavy, státní podnik, Holečkova 3178/8, Smíchov, 15000 Praha 5
652/2			10001	Obec Rozsochatec, č. p. 97, 58272 Rozsochatec
648/3			213	Povodí Vltavy, státní podnik, Holečkova 3178/8, Smíchov, 15000 Praha 5
601			10001	Obec Rozsochatec, č. p. 97, 58272 Rozsochatec
125/4	125/4		10001	Obec Rozsochatec, č. p. 97, 58272 Rozsochatec
		601	10001	Obec Rozsochatec, č. p. 97, 58272 Rozsochatec
59/2			10001	Obec Rozsochatec, č. p. 97, 58272 Rozsochatec
581/2			386	TJ SOKOL ROZSOCHATEC, z.s., č. p. 142, 58272 Rozsochatec
59/2			10001	Obec Rozsochatec, č. p. 97, 58272 Rozsochatec
1916			10001	Obec Rozsochatec, č. p. 97, 58272 Rozsochatec
125/3		125/5	278	SJM Cakl Jaroslav a Caklová Jana, č. p. 129, 58272 Rozsochatec
st.214			278	SJM Cakl Jaroslav a Caklová Jana, č. p. 129, 58272 Rozsochatec
125/3			278	SJM Cakl Jaroslav a Caklová Jana, č. p. 129, 58272 Rozsochatec
603/13			388	SJM Vašák Michal a Vašáková Marcela, č. p. 141, 58272 Rozsochatec
st.241			388	SJM Vašák Michal a Vašáková Marcela, č. p. 141, 58272 Rozsochatec
156/3			388	SJM Vašák Michal a Vašáková Marcela, č. p. 141, 58272 Rozsochatec
1911			285	Fiala Rostislav, č. p. 130, 58272 Rozsochatec
1912			213	Povodí Vltavy, státní podnik, Holečkova 3178/8, Smíchov, 15000 Praha 5
1906/1			10001	Obec Rozsochatec, č. p. 97, 58272 Rozsochatec
1909			10001	Obec Rozsochatec, č. p. 97, 58272 Rozsochatec
1961/2			10001	Obec Rozsochatec, č. p. 97, 58272 Rozsochatec
1961/1			108	Horáková Lenka Ing., č. p. 18, 58272 Rozsochatec
1906/15			436	SJM Fiala Pavel a Fialová Romana, Fiala Pavel, č. p. 149, 58272 Rozsochatec Fialová Romana, č. p. 84, 58001 Horní Krupá
1907			10001	Obec Rozsochatec, č. p. 97, 58272 Rozsochatec
2001			52	SJM Halák Jaroslav a Haláková Zdeňka, č. p. 74, 58272 Rozsochatec



Příloha č. 2 Situace širších vztahů stavby:

SITUAČNÍ VÝKRES ŠIRŠÍCH VZTAHŮ 1:5000

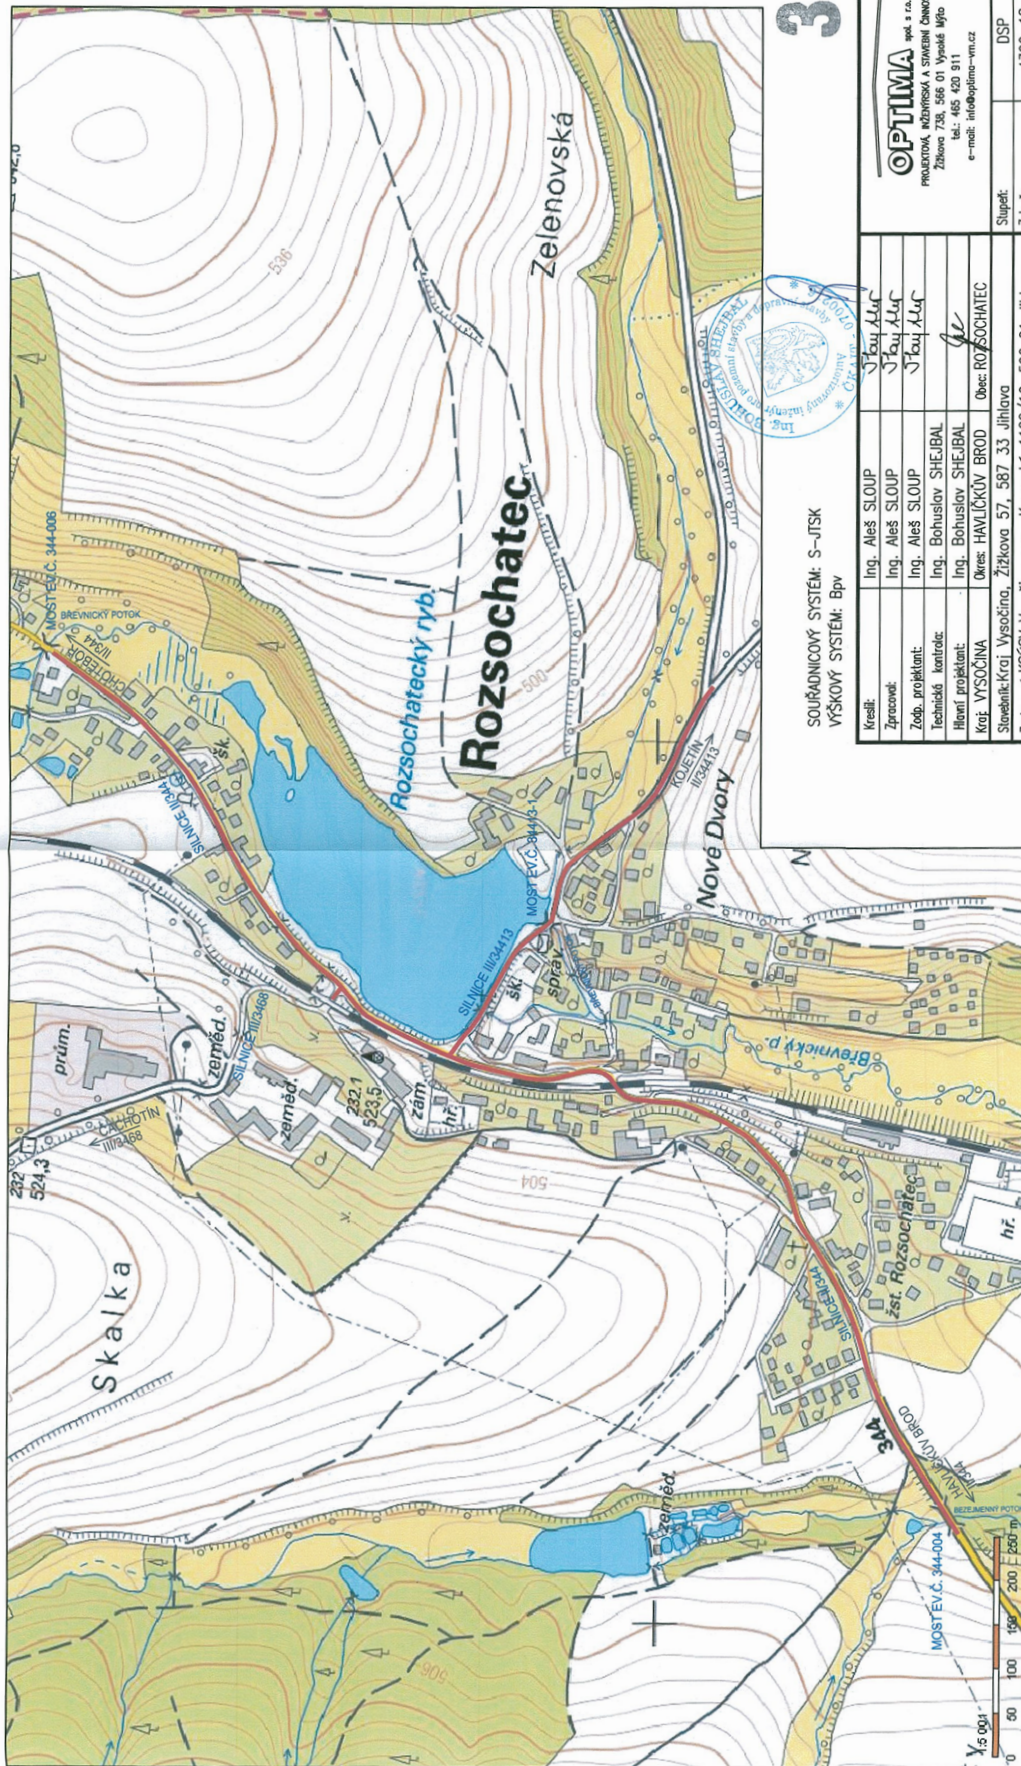

SOUŘADNICOVÝ SYSTÉM: S-JTSK  
 VÝŠKOVÝ SYSTÉM: Bpv

Kreslí:	Ing. Aleš SLOUP	Ing. Aleš SLOUP	Ing. Aleš SLOUP	Ing. Bohuslav SHEJBAL	Ing. Bohuslav SHEJBAL	Kraj: VYSOČINA	Obec: ROZSOCHATEC	Stupeň:	DSP
Zpracov:	Ing. Aleš SLOUP	Ing. Aleš SLOUP	Ing. Aleš SLOUP	Ing. Bohuslav SHEJBAL	Ing. Bohuslav SHEJBAL			Zak. č.:	4399-18-2
Zodp. projektant:	Ing. Aleš SLOUP	Ing. Aleš SLOUP	Ing. Aleš SLOUP	Ing. Bohuslav SHEJBAL	Ing. Bohuslav SHEJBAL			Arch. č.:	3728
Technická kontrola:	Ing. Aleš SLOUP	Ing. Aleš SLOUP	Ing. Aleš SLOUP	Ing. Bohuslav SHEJBAL	Ing. Bohuslav SHEJBAL			Datum:	02/2019
Měrní projektant:	Ing. Bohuslav SHEJBAL	Ing. Bohuslav SHEJBAL	Ing. Bohuslav SHEJBAL	Ing. Bohuslav SHEJBAL	Ing. Bohuslav SHEJBAL			Formát:	3A4
Kraj: VYSOČINA								Měř.: 1:25000	Číslo příl. výkresu:
Obec: ROZSOCHATEC								1:5000	C-1
Stavěná: Kraj Vysočina, Žitkova 57, 587 33 Jihlava								Kéty:	m
Zastupení: KSÚSV Vysočiny, p.o., Kosovská 1122/116, 596 01 Jihlava									
Stavěná: obec Rozsochatec									
Alce: II/344, III/34413, III/3468 ROZSOCHATEC PRŮTAH									
Objekt:									
Osada:									

SITUAČNÍ VÝKRES ŠIRŠÍCH VZTAHŮ

3