STAVBA: **POLNÍ CESTY HC3 + IP19, HC2, VC19 + IP11 A PRŮLEHY PR1, PR2 PR3, PR4 v k.ú. Olešenka**

SO 103 Polní cesta HC3 + IP9 v k.ú. Ronov nad Sázavou
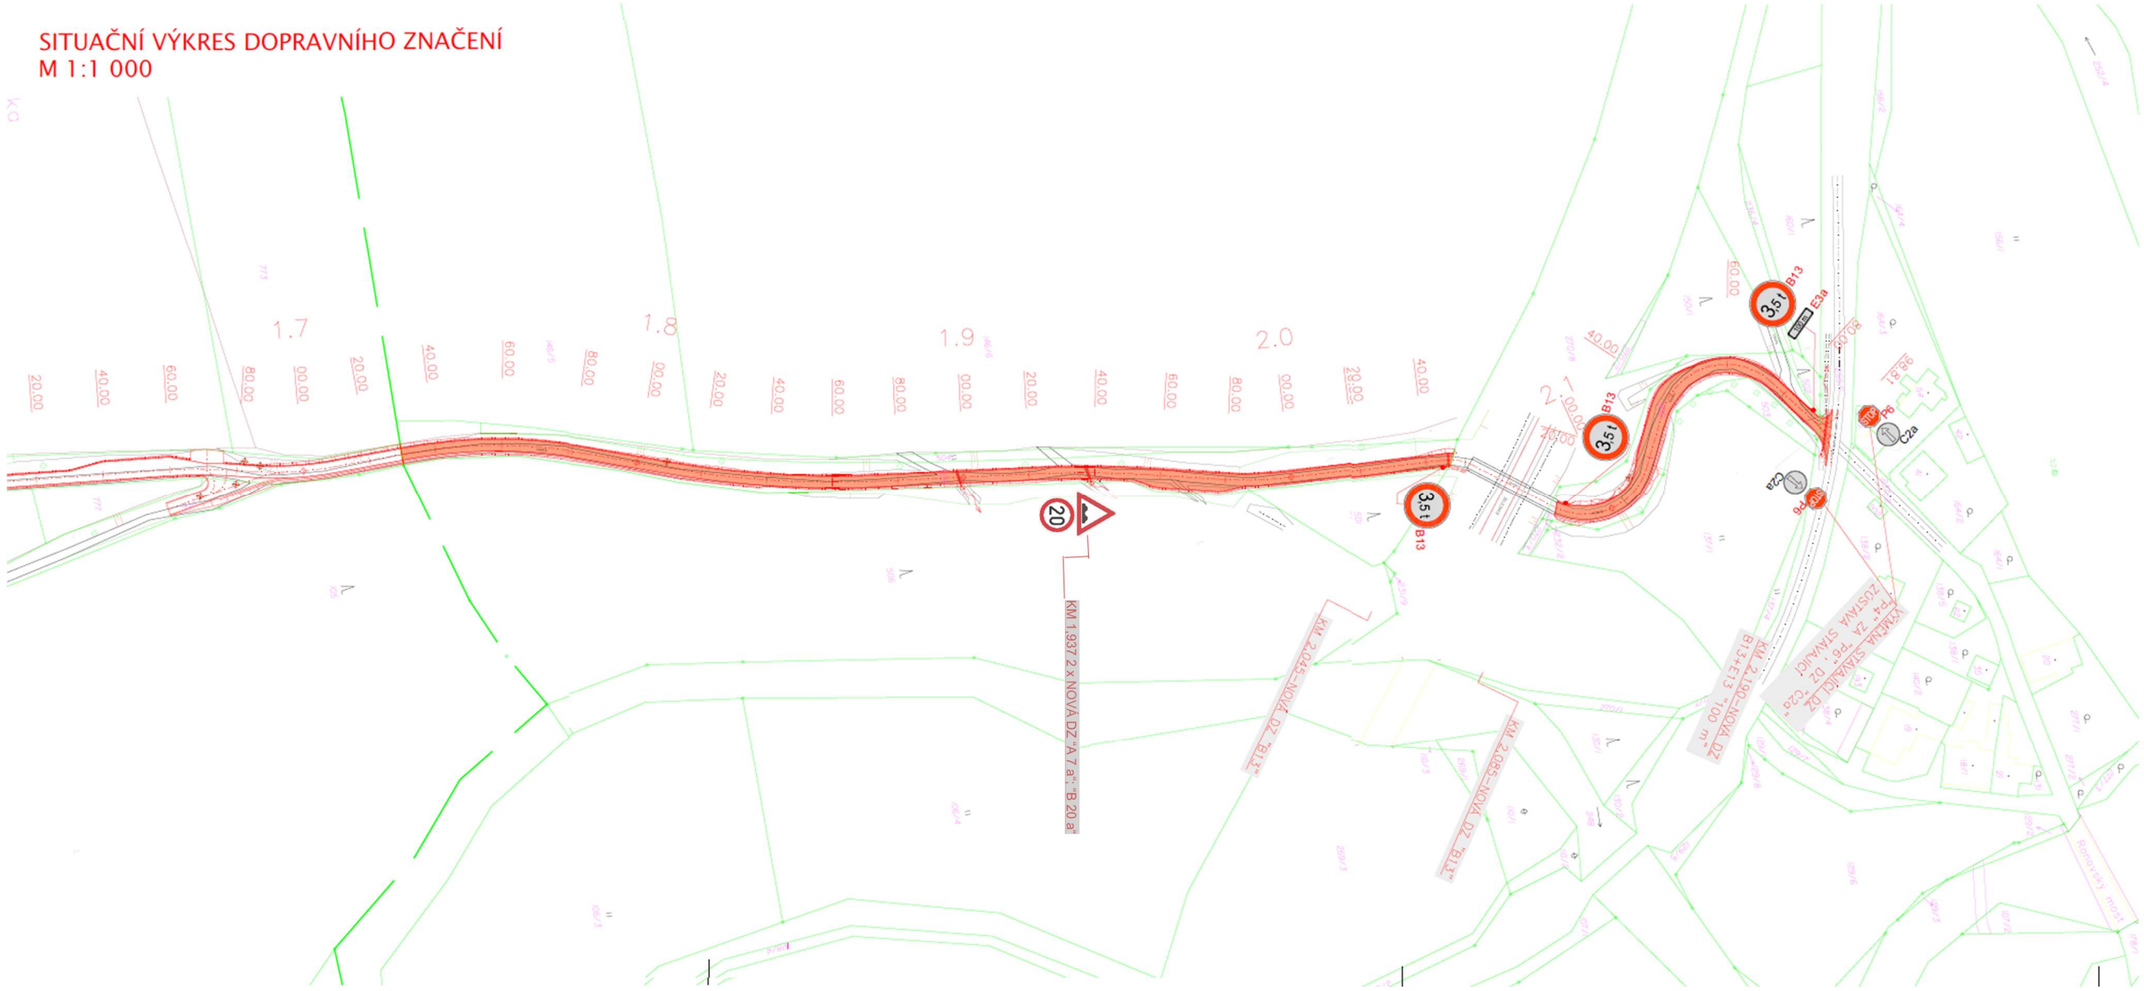
SITUACE DOPRAVNÍHO ZNAČENÍ – doplnění