SITUACE

IP12 nové DZ
E13
E8d
IP12stávající DZ
E13
E8d
RÉSERVÉ
PRO ZAMĚSTNANCE PL. Po - Pa 6.00 - 15.00
15 m
úprava DZ E8d
odstranit
DETAIL A

foto

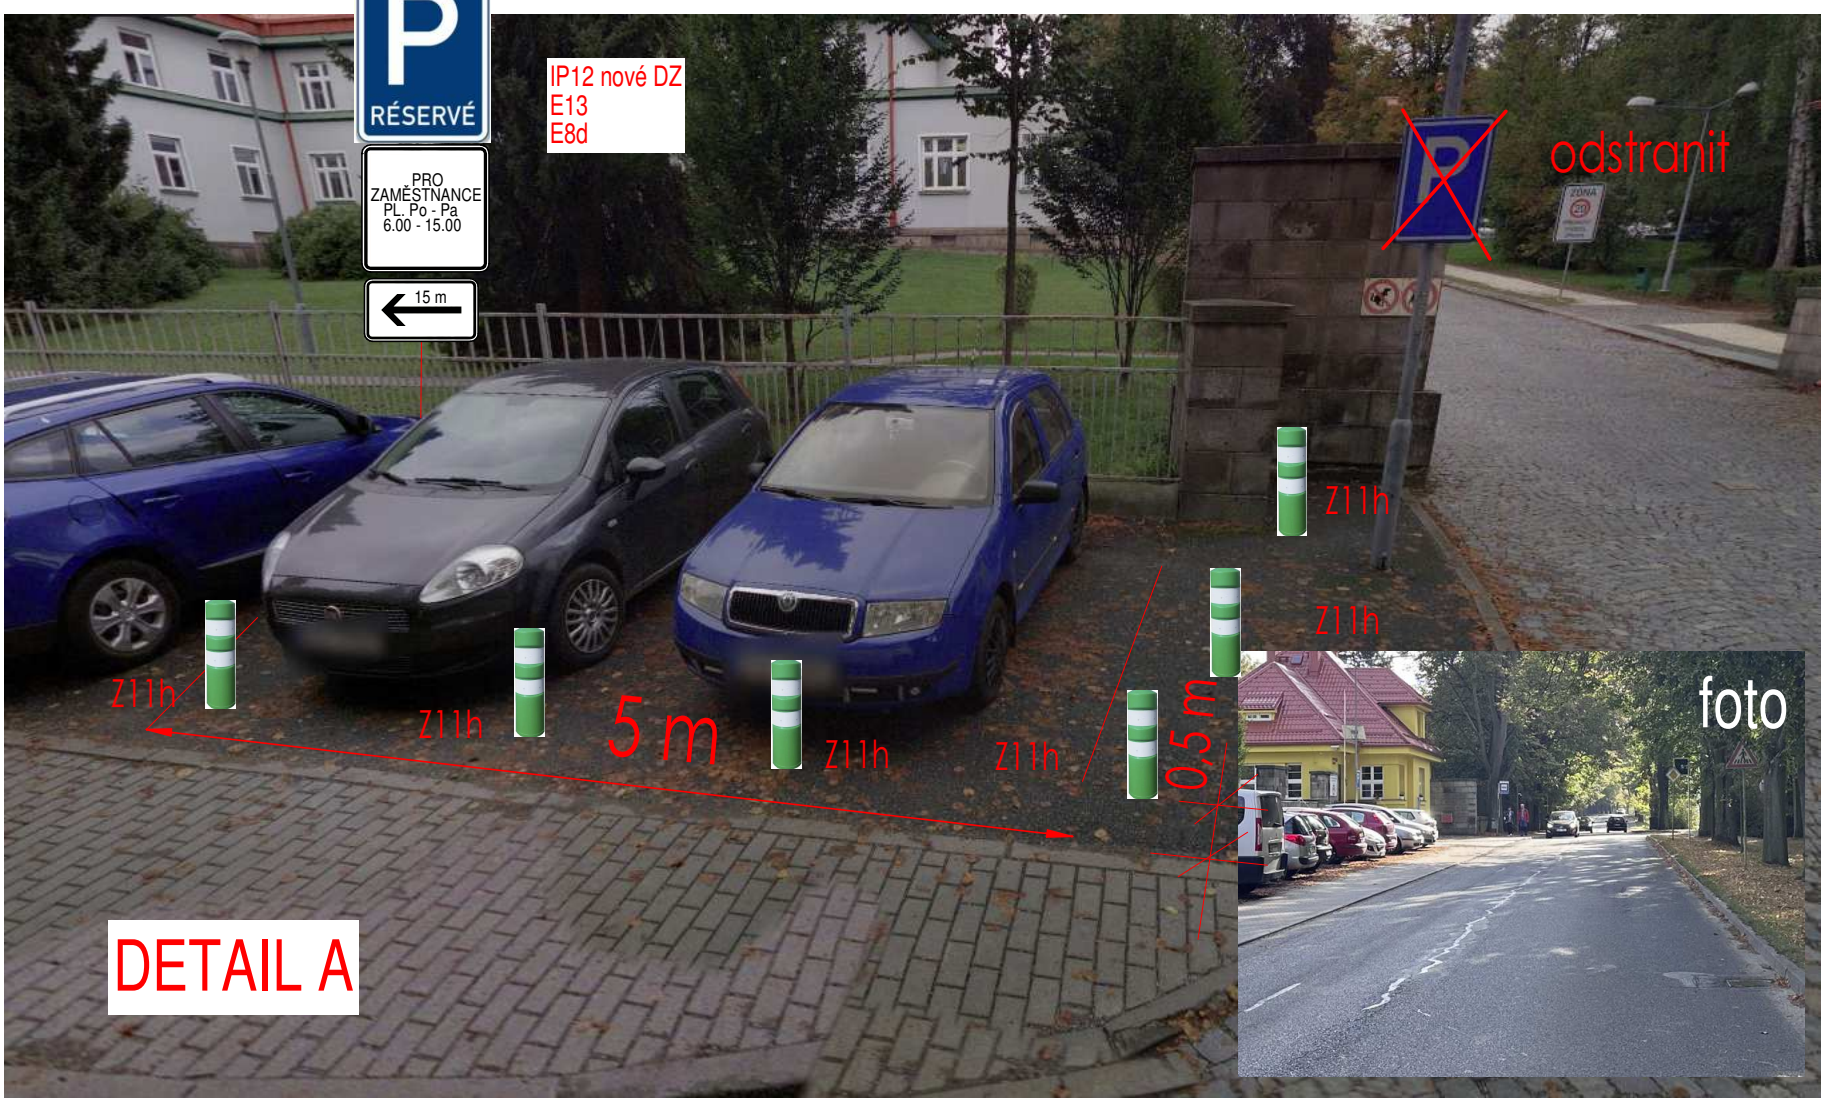
RÉSERVÉ
PRO ZAMĚSTNANCE PL. Po - Pa 6.00 - 15.00
15 m
IP12 nové DZ
E13
E8d
odstranit
Z11h
5 m
0,5 m
foto
DETAIL A