DOPRAVNÍ ZNAČENÍ - SSZ

M 1:250

VZOR PROVEDENÍ VODOROVNÝCH DOPRAVNÍCH ZNAČEK Č. V9a

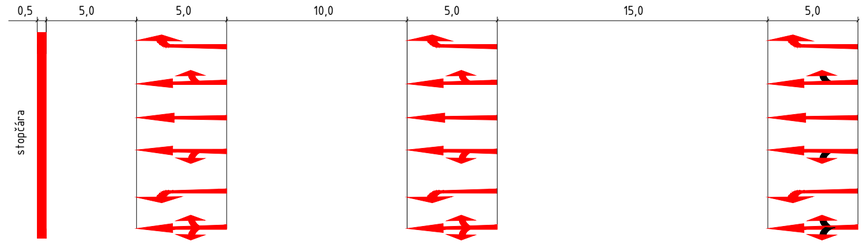

VZOR OSAZENÍ SLOUPŮ SSZ OD HRANY VOZOVKY

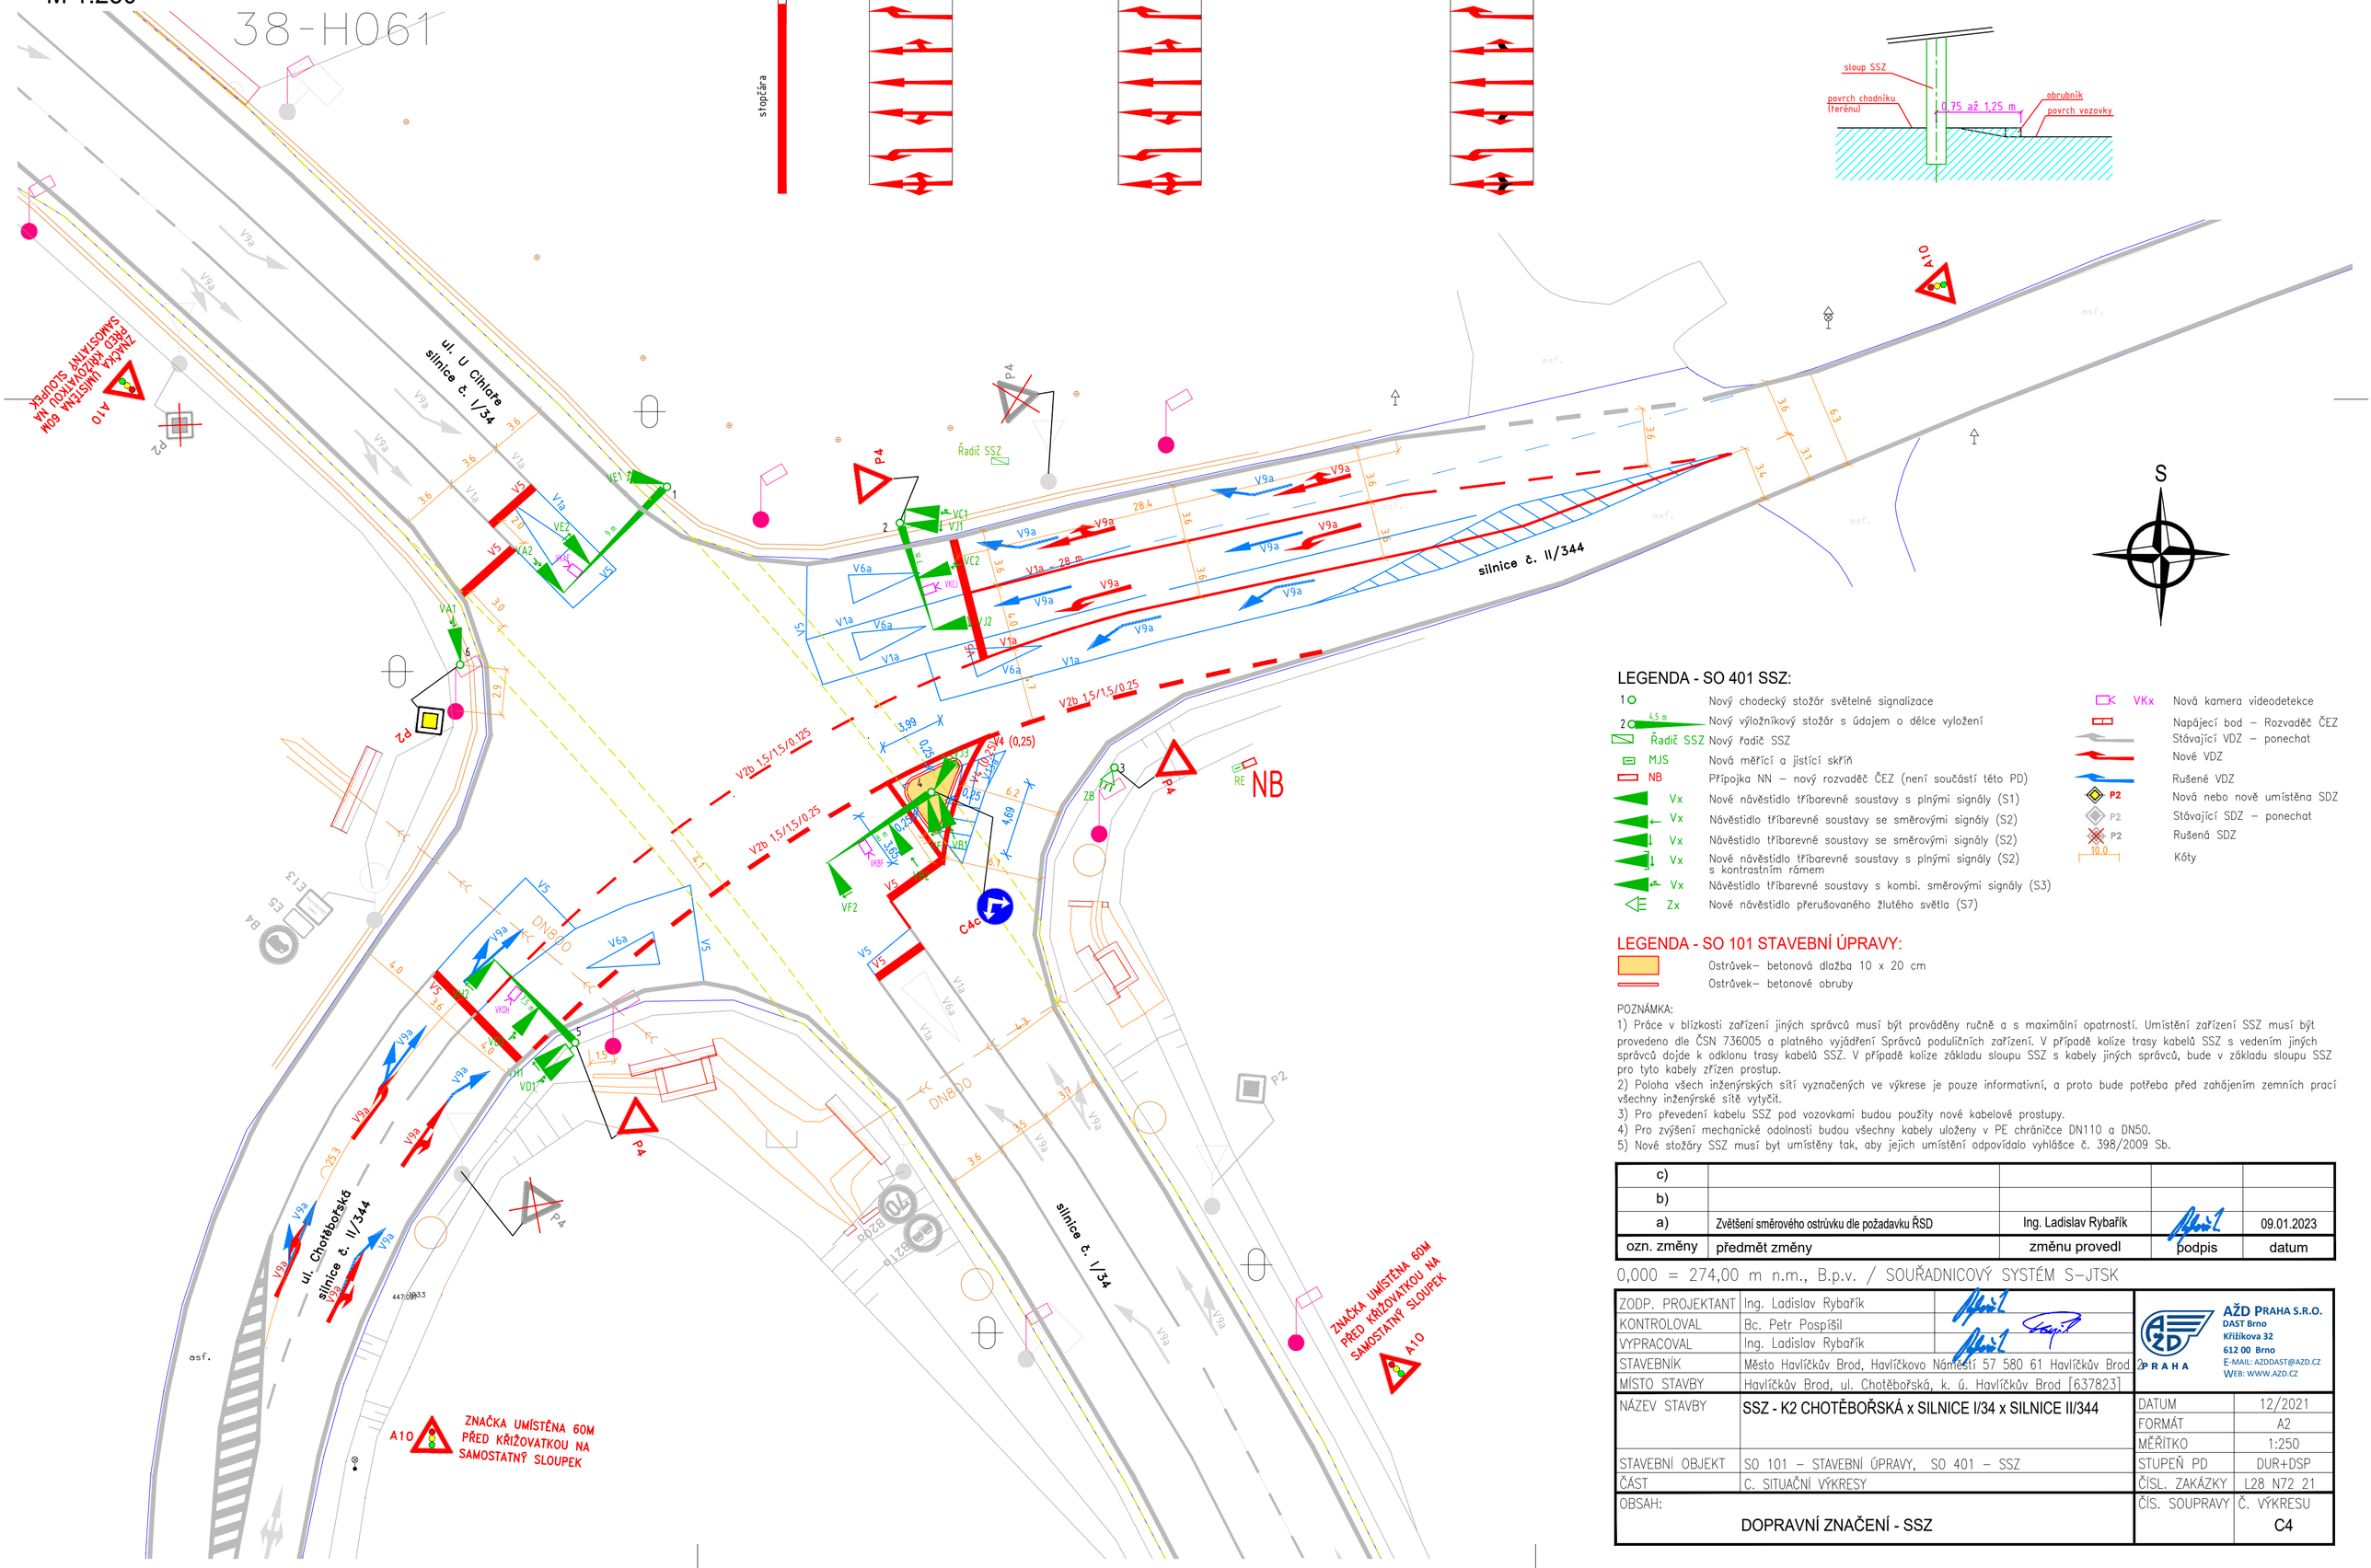

LEGENDA - SO 401 SSZ:

1	Nový chodecký stožár světelné signalizace
2 (4,5 m)	Nový výložníkový stožár s údajem o délce vyložení
Řadič SSZ	Nový řadič SSZ
MJS	Nová měřící a jistící skříň
NB	Přípojka NN – nový rozvaděč ČEZ (není součástí této PD)
Vx	Nové návěstidlo tříbarevné soustavy s plnými signály (S1)
Vx	Návěstidlo tříbarevné soustavy se směrovými signály (S2)
Vx	Návěstidlo tříbarevné soustavy se směrovými signály (S2)
Vx	Nové návěstidlo tříbarevné soustavy s plnými signály (S2) s kontrastním rámem
Vx	Návěstidlo tříbarevné soustavy s kombi. směrovými signály (S3)
Zx	Nové návěstidlo přerušovaného žlutého světla (S7)
VKx	Nová kamera videodetekce
	Napájecí bod – Rozvaděč ČEZ
	Stávající VDZ – ponechat
	Nové VDZ
	Rušené VDZ
P2	Nová nebo nově umístěna SDZ
P2	Stávající SDZ – ponechat
P2	Rušená SDZ
10,0	Kóty

LEGENDA - SO 101 STAVEBNÍ ÚPRAVY:

	Ostrůvek– betonová dlažba 10 x 20 cm
	Ostrůvek– betonové obruby

POZNÁMKA:

1) Práce v blízkosti zařízení jiných správců musí být prováděny ručně a s maximální opatrností. Umístění zařízení SSZ musí být provedeno dle ČSN 736005 a platného vyjádření Správců podulničních zařízení. V případě kolize trasy kabelů SSZ s vedením jiných správců dojde k odklonu trasy kabelů SSZ. V případě kolize základu sloupu SSZ s kabely jiných správců, bude v základu sloupu SSZ pro tyto kabely zřízen prostup.
2) Poloha všech inženýrských sítí vyznačených ve výkrese je pouze informativní, a proto bude potřeba před zahájením zemních prací všechny inženýrské sítě vytyčit.
3) Pro převedení kabelu SSZ pod vozovkami budou použity nové kabelové prostupy.
4) Pro zvýšení mechanické odolnosti budou všechny kabely uloženy v PE chráničce DN110 a DN50.
5) Nové stožáry SSZ musí byt umístěny tak, aby jejich umístění odpovídalo vyhlášce č. 398/2009 Sb.

ozn. změny	předmět změny	změnu provedl	podpis	datum
c)				
b)				
a)	Zvětšení směrového ostrůvku dle požadavku ŘSD	Ing. Ladislav Rybařík		09.01.2023

0,000 = 274,00 m n.m., B.p.v. / SOUŘADNICOVÝ SYSTÉM S-JTSK

ZODP. PROJEKTANT	Ing. Ladislav Rybařík	
KONTROLOVAL	Bc. Petr Pospíšil	
VYPRACOVAL	Ing. Ladislav Rybařík	
STAVEBNÍK	Město Havlíčkův Brod, Havlíčkovo Náměstí 57 580 61 Havlíčkův Brod	
MÍSTO STAVBY	Havlíčkův Brod, ul. Chotěbořská, k. ú. Havlíčkův Brod [637823]	
NÁZEV STAVBY	SSZ - K2 CHOTĚBOŘSKÁ x SILNICE I/34 x SILNICE II/344	DATUM 12/2021
		FORMÁT A2
		MĚŘÍTKO 1:250
STAVEBNÍ OBJEKT	SO 101 – STAVEBNÍ ÚPRAVY, SO 401 – SSZ	STUPEŇ PD DUR+DSP
ČÁST	C. SITUAČNÍ VÝKRESY	ČÍSL. ZAKÁZKY L28 N72 21
OBSAH: DOPRAVNÍ ZNAČENÍ - SSZ		ČÍS. SOUPRAVY / Č. VÝKRESU C4

AŽD PRAHA S.R.O.
DAST Brno
Křižíkova 32
612 00 Brno
E-MAIL: AZDDAST@AZD.CZ
WEB: WWW.AZD.CZ