


PŘEHLEDNÁ MAPA
M 1 : 4000



UMÍSTĚNÍ ZNAČEK

PODROBNÁ MAPA
M 1 : 500

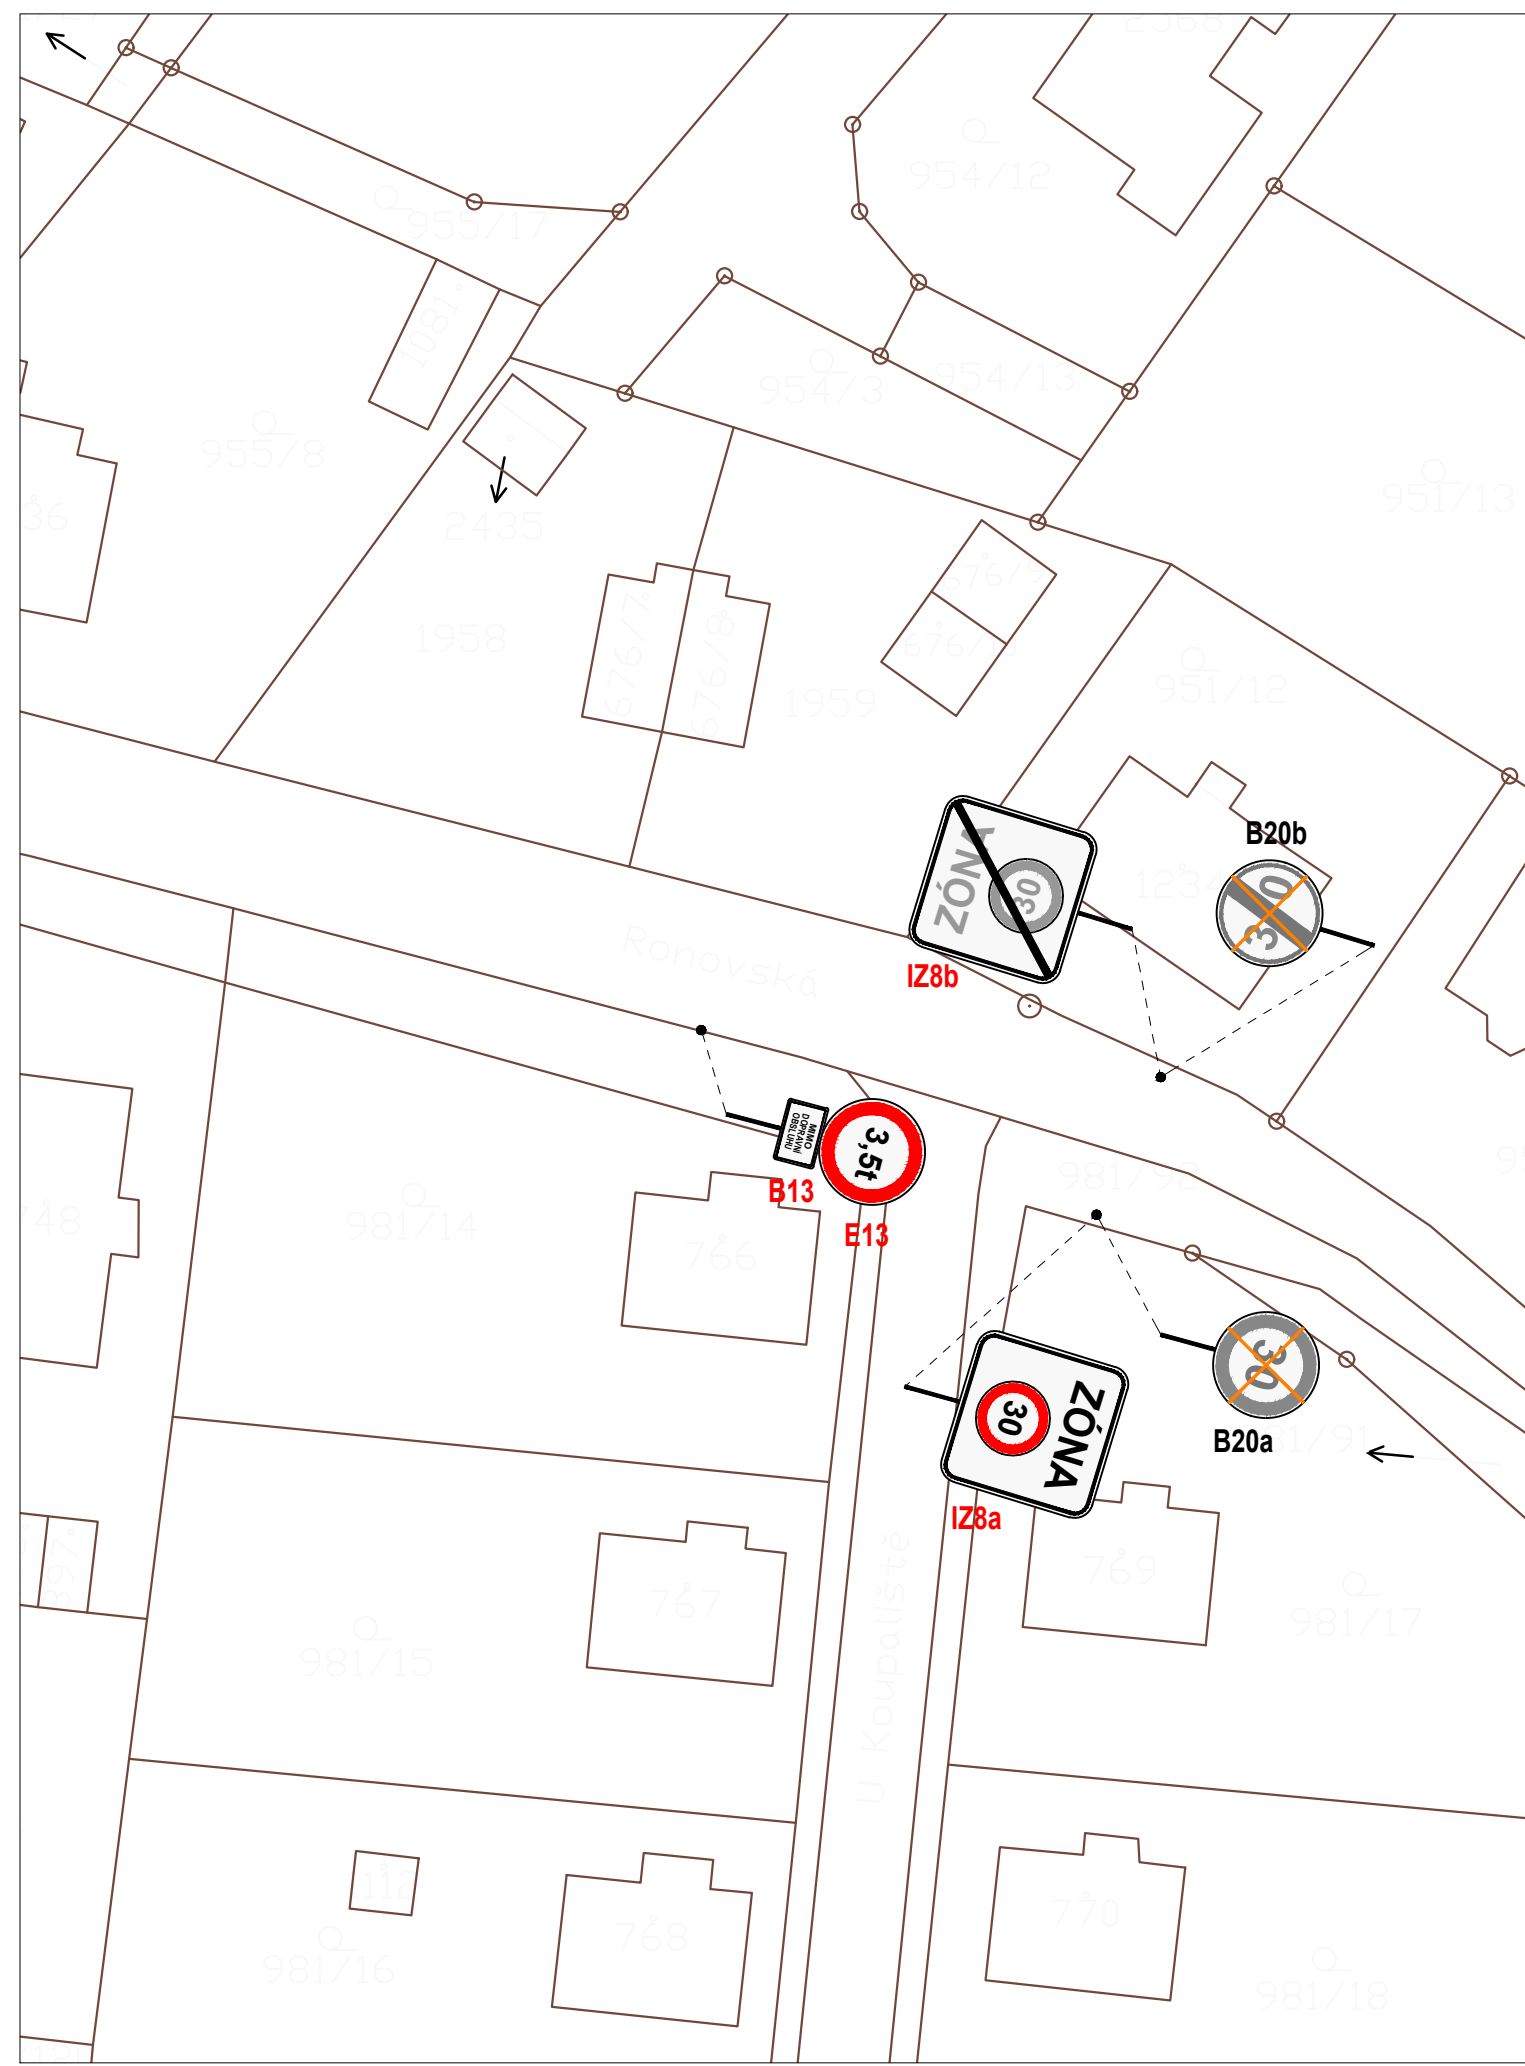

LEGENDA

6966/6	KATASTRÁLNÍ MAPA
IZ8b	OZN. DOPRAVNÍHO ZNAČENÍ - NOVĚ NAVRŽENÉ
B20b	OZN. DOPRAVNÍHO ZNAČENÍ - STÁVAJÍCÍ, NEMĚNĚNÉ

VÝPIS DOPRAVNÍHO ZNAČENÍ A ZAŘÍZENÍ

ZNAČENÍ	POPIS	POČET / DÉLKA	POZNÁMKY
SVISLÉ DOPRAVNÍ ZNAČENÍ	IZ8a - ZÓNA S DOPRAVNÍM OMEZENÍM	3 ks	KOTVENO NA SPOLEČNÉM SLOUPKU
	IZ8b - KONEC ZÓNY S DOPRAVNÍM OMEZENÍM	3 ks	
	B13 - ZÁKAZ VJEZDU VOZIDEL, JEJICHŽ OKAMŽITÁ HMOTNOST PŘESAHUJE VYZNAČENOU MEZ	1 ks	
ODSTRANĚNÉ SVISLÉ DOPRAVNÍ ZNAČENÍ	E13 - TEXT NEBO SYMBOL	1 ks	
	B20a - NEJVYŠŠÍ DOVOLENÁ RYCHLOST	1 ks	
	B20b - KONEC NEJVYŠŠÍ DOVOLENÉ RYCHLOSTI	1 ks	

SOUŘADNICOVÝ SYSTÉM - JTSK
VÝŠKOVÝ SYSTÉM - Bpv

GEN. PROJEKTANT	SANTIS a.s., Brněnská 126/38, 591 01 Ždár nad Sázavou, tel.: 566 697 371, email: santis@ateliersantis.cz				
VEDOUČÍ ARCHITEKT	Ing. arch. Martin Zezula	<i>zezula</i>	tel.: 725 837 519	e-mail: zezula@ateliersantis.cz	
HL. INŽ. PROJEKTU	Ing. arch. Martin Zezula	<i>zezula</i>	tel.: 725 837 519	e-mail: zezula@ateliersantis.cz	
VYPRACOVAL	Daniel Svoboda	<i>Svoboda</i>	tel.: 601 690 730	e-mail: svoboda@ateliersantis.cz	
KONTROLOVAL	Ing. Zdeněk Tulis	<i>Tulis</i>		e-mail: tulis@ateliersantis.cz	


INVESTOR	Město Přibyslav, Bechyňovo náměstí 1, 582 22 Přibyslav
ZASTOUPENÝ	Martin Kamarád, starosta
KONTAKTNÍ OSOBA	

KRAJ	Vysočina	OBEC	Přibyslav
KRAJSKÝ ÚŘAD	Jihlava	STAVEBNÍ ÚŘAD	Jihlava


NÁZEV STAVBY	ZÓNA 30 - ul. RONOVSÁ, PŘIBYSLAV		
INŽENÝRSKÉ OBJEKTY	100 - OBJEKTY POZEMNÍCH KOMUNIKACÍ		
ČÁST			

NÁZEV VÝKRESU	SITUACE DOPRAVNÍHO ŘEŠENÍ - ČÁST A		MĚŘÍTKO	STUPĚN PD
ČÍSLO ZAKÁZKY	ČLENĚNÍ DOKUMENTACE	DATUM TISKU	1:500	---
2023/00	D.1 STAVEBNÍ ČÁST	07/2023	Č. VÝKRESU	Č. REVIZE
			DP02a	

PŘEHLEDNÁ MAPA
M 1 : 4000

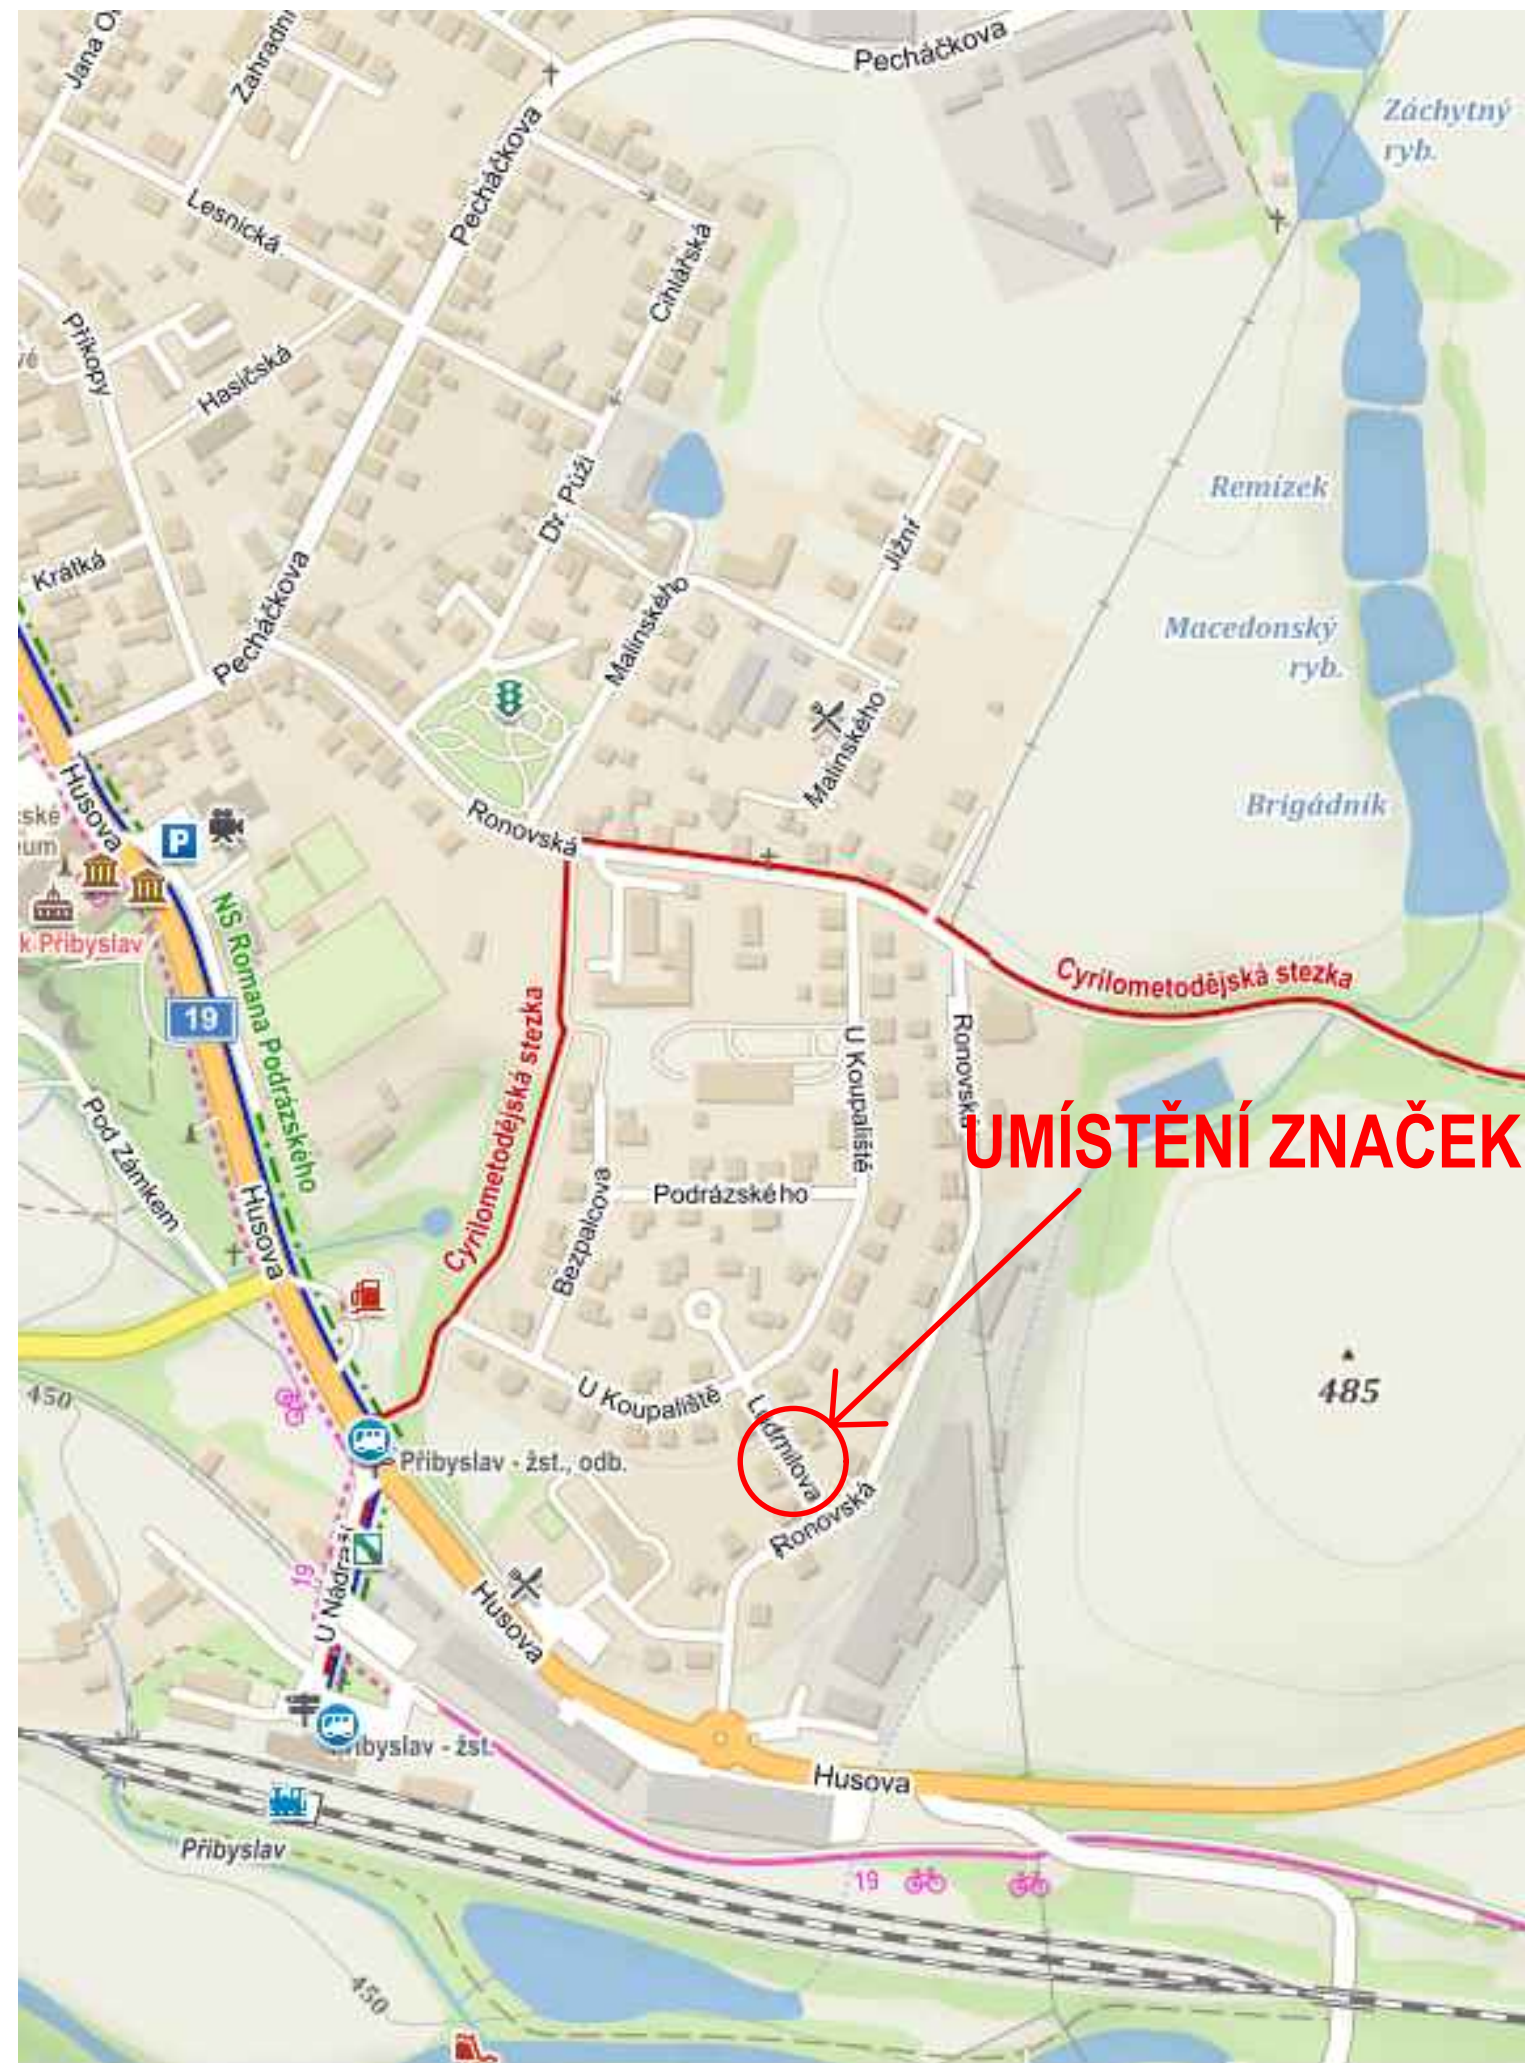

PODROBNÁ MAPA
M 1 : 500

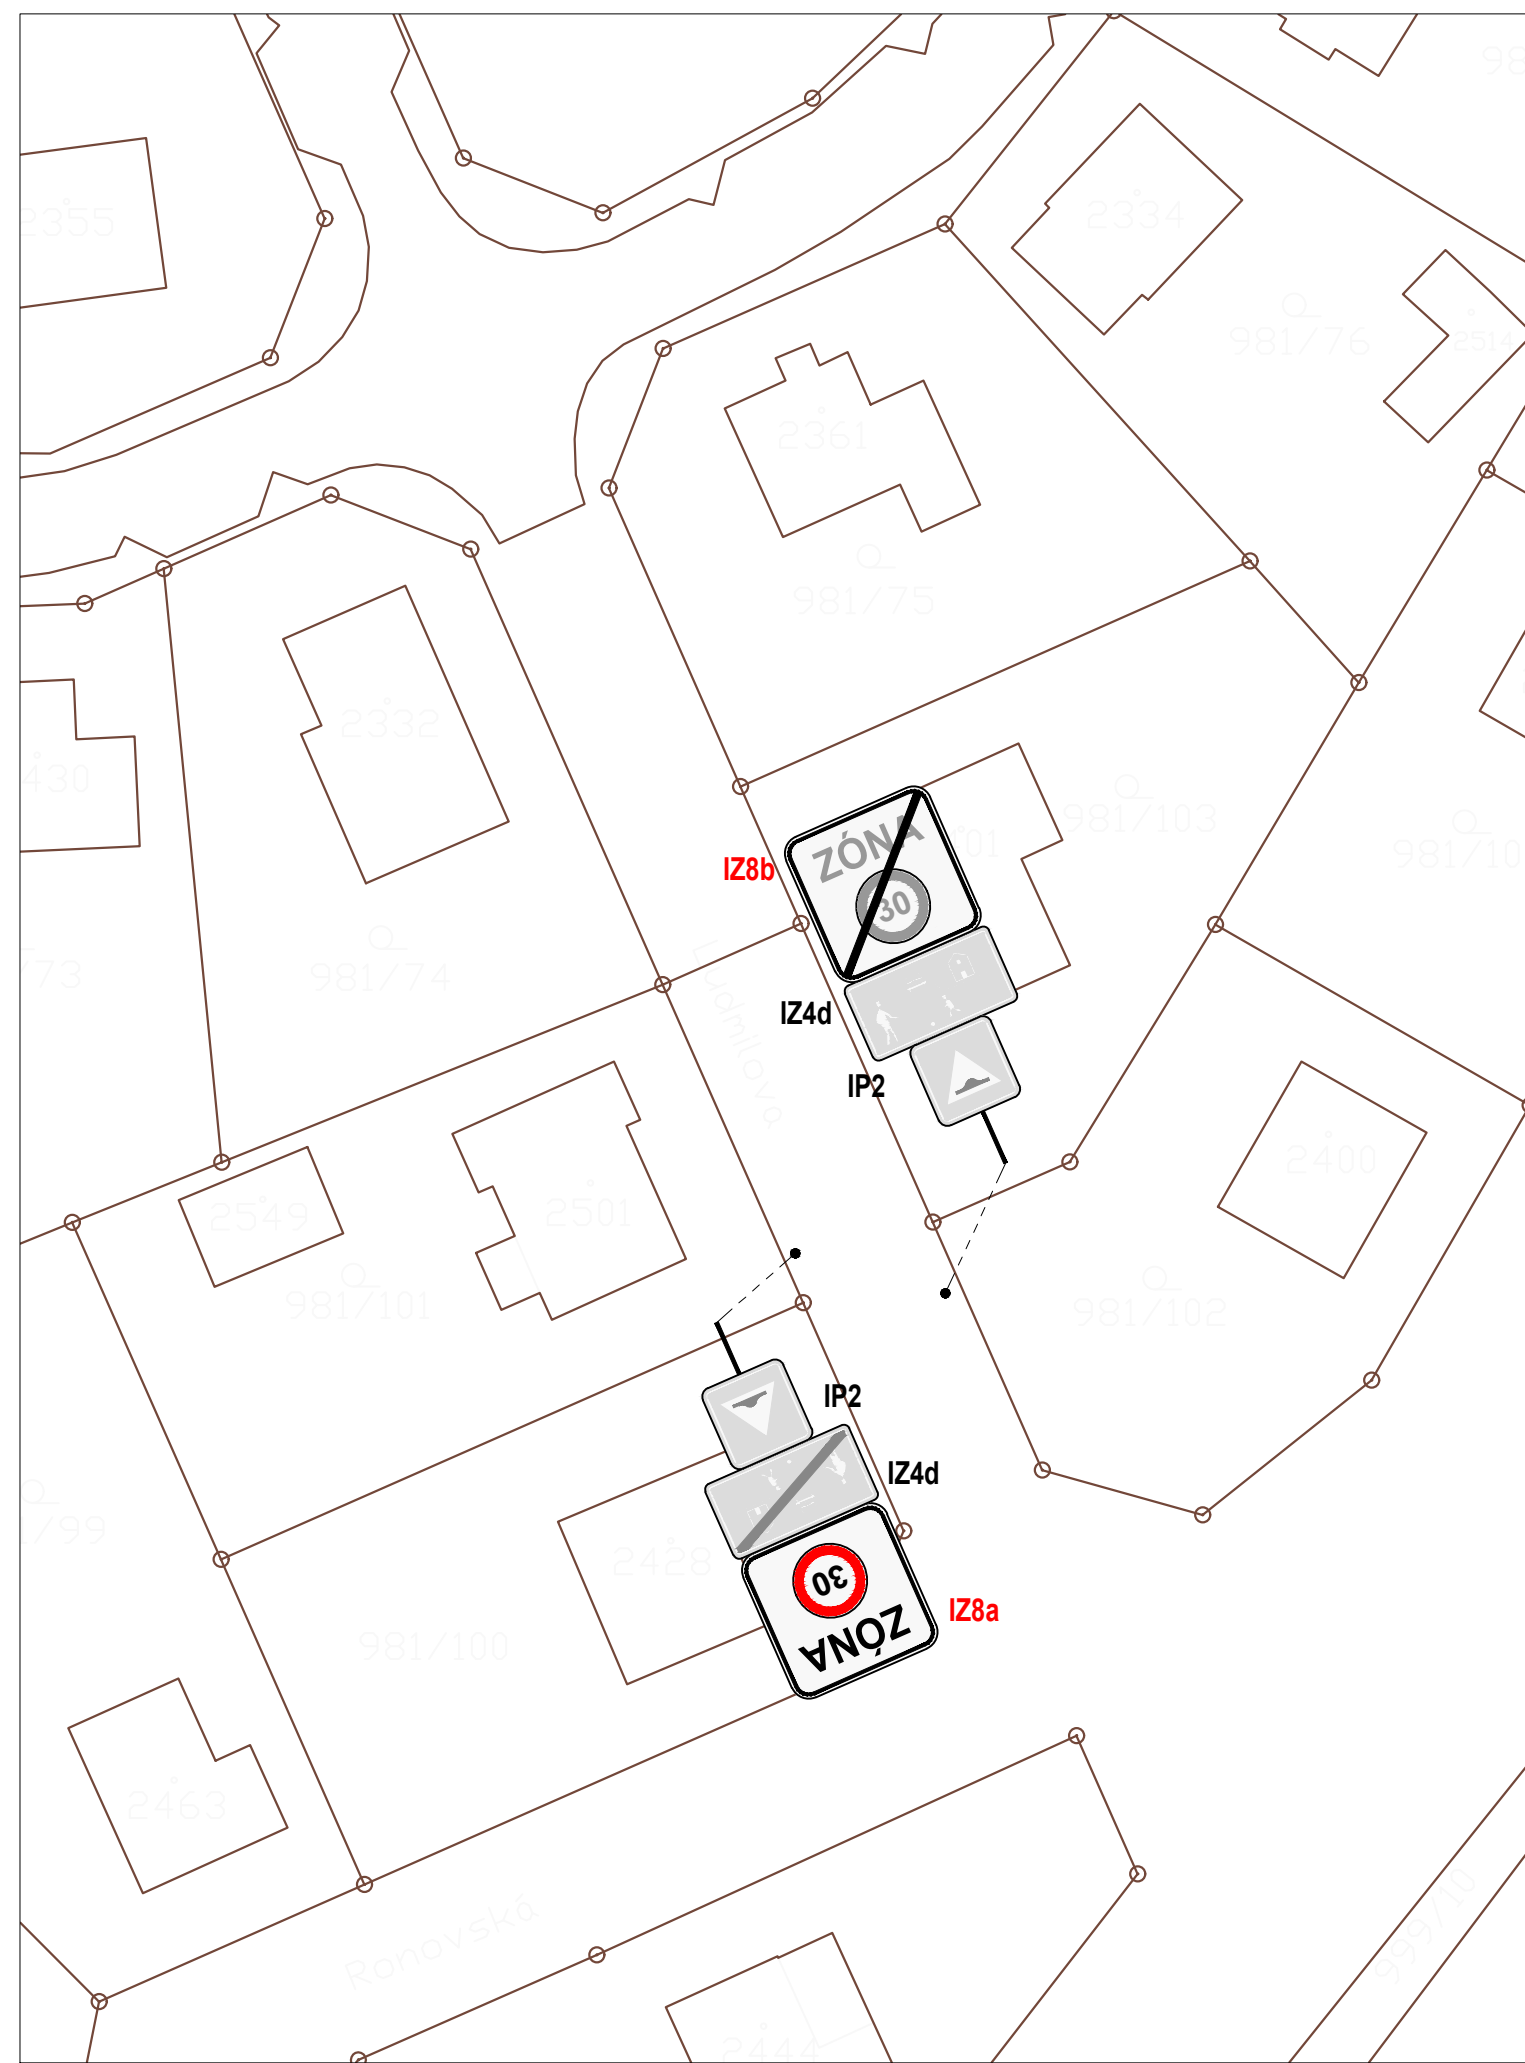

LEGENDA

6966/6

KATASTRÁLNÍ MAPA

VÝPIS DOPRAVNÍHO ZNAČENÍ A ZAŘÍZENÍ - VIZ VÝKRES DP02a

SOUŘADNICOVÝ SYSTÉM - JTSK
VÝŠKOVÝ SYSTÉM - Bpv

GEN. PROJEKTANT	SANTIS a.s., Brněnská 126/38, 591 01 Žďár nad Sázavou, tel.: 566 697 371, email: santis@ateliersantis.cz				
VEDOUČÍ ARCHITEKT	Ing. arch. Martin Zezula	<i>Zezula</i>	tel.: 725 837 519	e-mail: zezula@ateliersantis.cz	
HL. INŽ. PROJEKTU	Ing. arch. Martin Zezula	<i>Zezula</i>	tel.: 725 837 519	e-mail: zezula@ateliersantis.cz	
VYPRACOVAL	Daniel Svoboda	<i>Svoboda</i>	tel.: 601 690 730	e-mail: svoboda@ateliersantis.cz	
KONTROLOVAL	Ing. Zdeněk Tulis	<i>Tulis</i>		e-mail: tulis@ateliersantis.cz	

INVESTOR	Město Přibyslav, Bechyňovo náměstí 1, 582 22 Přibyslav				
ZASTOUPENÝ	Martin Kamarád, starosta				
KONTAKTNÍ OSOBA					

KRAJ	Vysočina	OBEC	Přibyslav
KRAJSKÝ ÚŘAD	Jihlava	STAVEBNÍ ÚŘAD	Jihlava


NÁZEV STAVBY	OKRUŽNÍ KŘÍŽOVATKA NA I/19, PŘIBYSLAV			
INŽENÝRSKÉ OBJEKTY	100 - OBJEKTY POZEMNÍCH KOMUNIKACÍ			
ČÁST				

NÁZEV VÝKRESU	SITUACE DOPRAVNÍHO ŘEŠENÍ - ČÁST B			MĚŘÍTKO	STUPĚN PD
ČÍSLO ZAKÁZKY	ČLENĚNÍ DOKUMENTACE	DATUM TISKU		1:500	---
2019/05	D.1 STAVEBNÍ ČÁST	07/2023		Č. VÝKRESU	Č. REVIZE
				DP02b	

PŘEHLEDNÁ MAPA
M 1 : 4000



PODROBNÁ MAPA
M 1 : 500

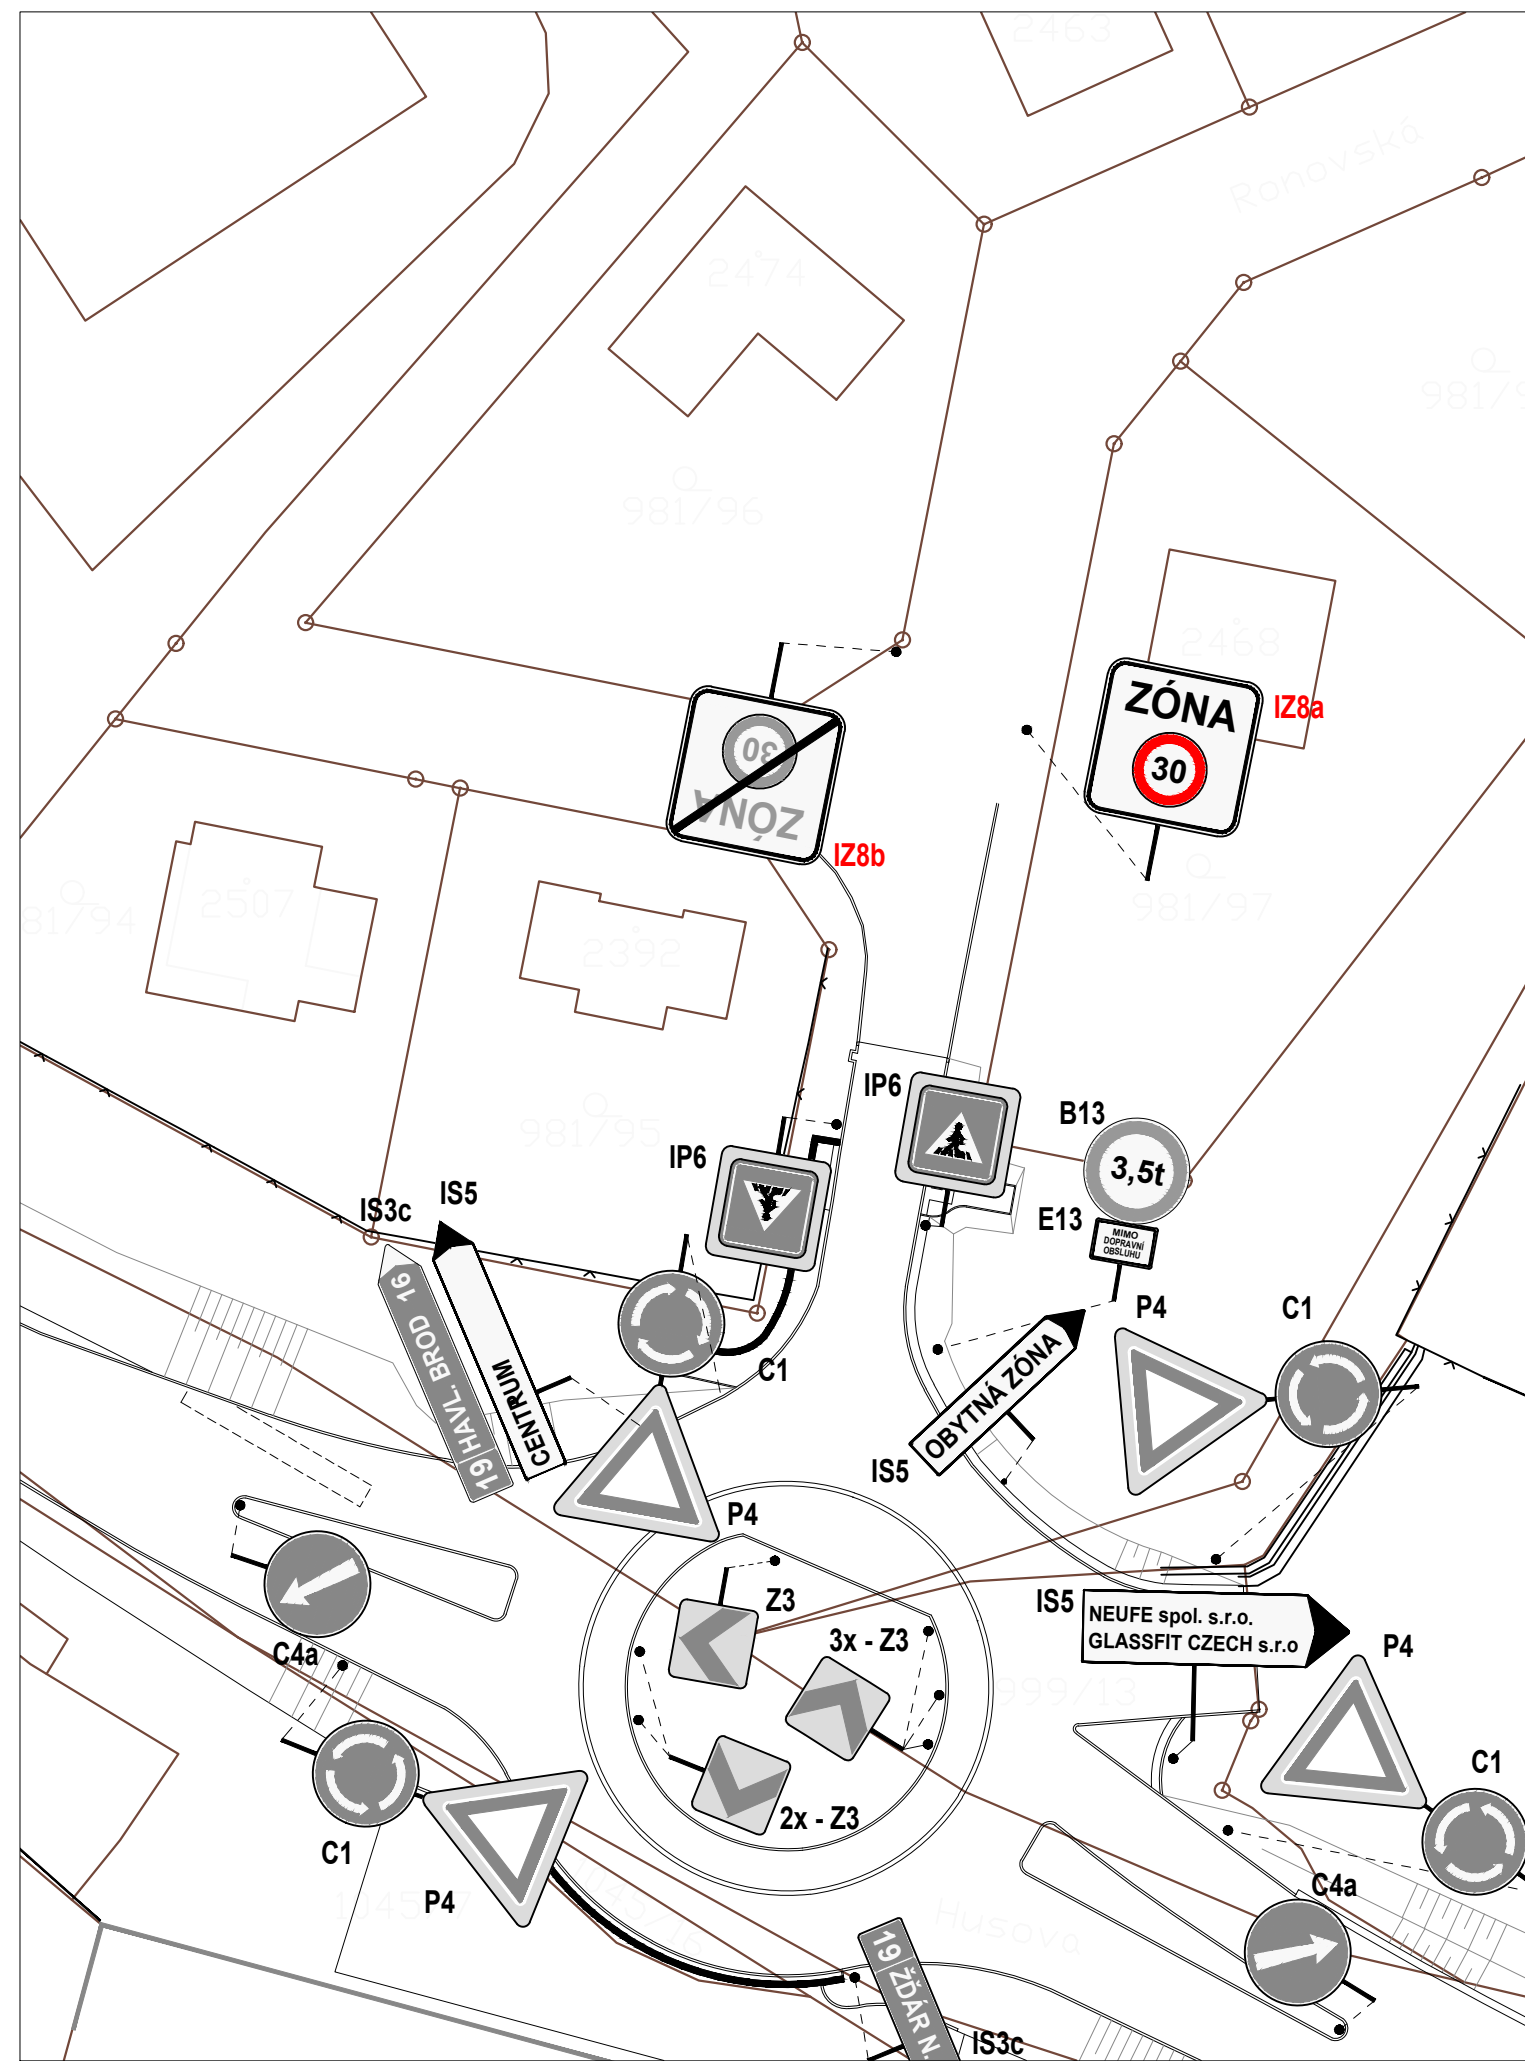

LEGENDA

6966/6

KATASTRÁLNÍ MAPA

VÝPIS DOPRAVNÍHO ZNAČENÍ A ZAŘÍZENÍ - VIZ VÝKRES DP02a

SOUŘADNICOVÝ SYSTÉM - JTSK
VÝŠKOVÝ SYSTÉM - Bpv

GEN. PROJEKTANT	SANTIS a.s., Brněnská 126/38, 591 01 Ždár nad Sázavou, tel.: 566 697 371, email: santis@ateliersantis.cz				
VEDOUČÍ ARCHITEKT	Ing. arch. Martin Zezula	<i>zezula</i>	tel.: 725 837 519	e-mail: zezula@ateliersantis.cz	
HL. INŽ. PROJEKTU	Ing. arch. Martin Zezula	<i>zezula</i>	tel.: 725 837 519	e-mail: zezula@ateliersantis.cz	
VYPRACOVAL	Daniel Svoboda	<i>Svoboda</i>	tel.: 601 690 730	e-mail: svoboda@ateliersantis.cz	
KONTROLOVAL	Ing. Zdeněk Tulis	<i>Tulis</i>		e-mail: tulis@ateliersantis.cz	

INVESTOR	Město Přibyslav, Bechyňovo náměstí 1, 582 22 Přibyslav				
ZASTOUPENÝ	Martin Kamarád, starosta				
KONTAKTNÍ OSOBA					

KRAJ	Vysočina	OBEC	Přibyslav
KRAJSKÝ ÚŘAD	Jihlava	STAVEBNÍ ÚŘAD	Jihlava

NÁZEV STAVBY	OKRUŽNÍ KŘÍŽOVATKA NA I/19, PŘIBYSLAV			
INŽENÝRSKÉ OBJEKTY	100 - OBJEKTY POZEMNÍCH KOMUNIKACÍ			
ČÁST				

NÁZEV VÝKRESU	SITUACE DOPRAVNÍHO ŘEŠENÍ - ČÁST C			MĚŘÍTKO	STUPĚN PD
ČÍSLO ZAKÁZKY	ČLENĚNÍ DOKUMENTACE	DATUM TISKU		1:500	---
2019/05	D.1 STAVEBNÍ ČÁST	07/2023		Č. VÝKRESU	Č. REVIZE
				DP02c	