DIO - DOPRAVNĚ INŽENÝRSKÁ OPATŘENÍ

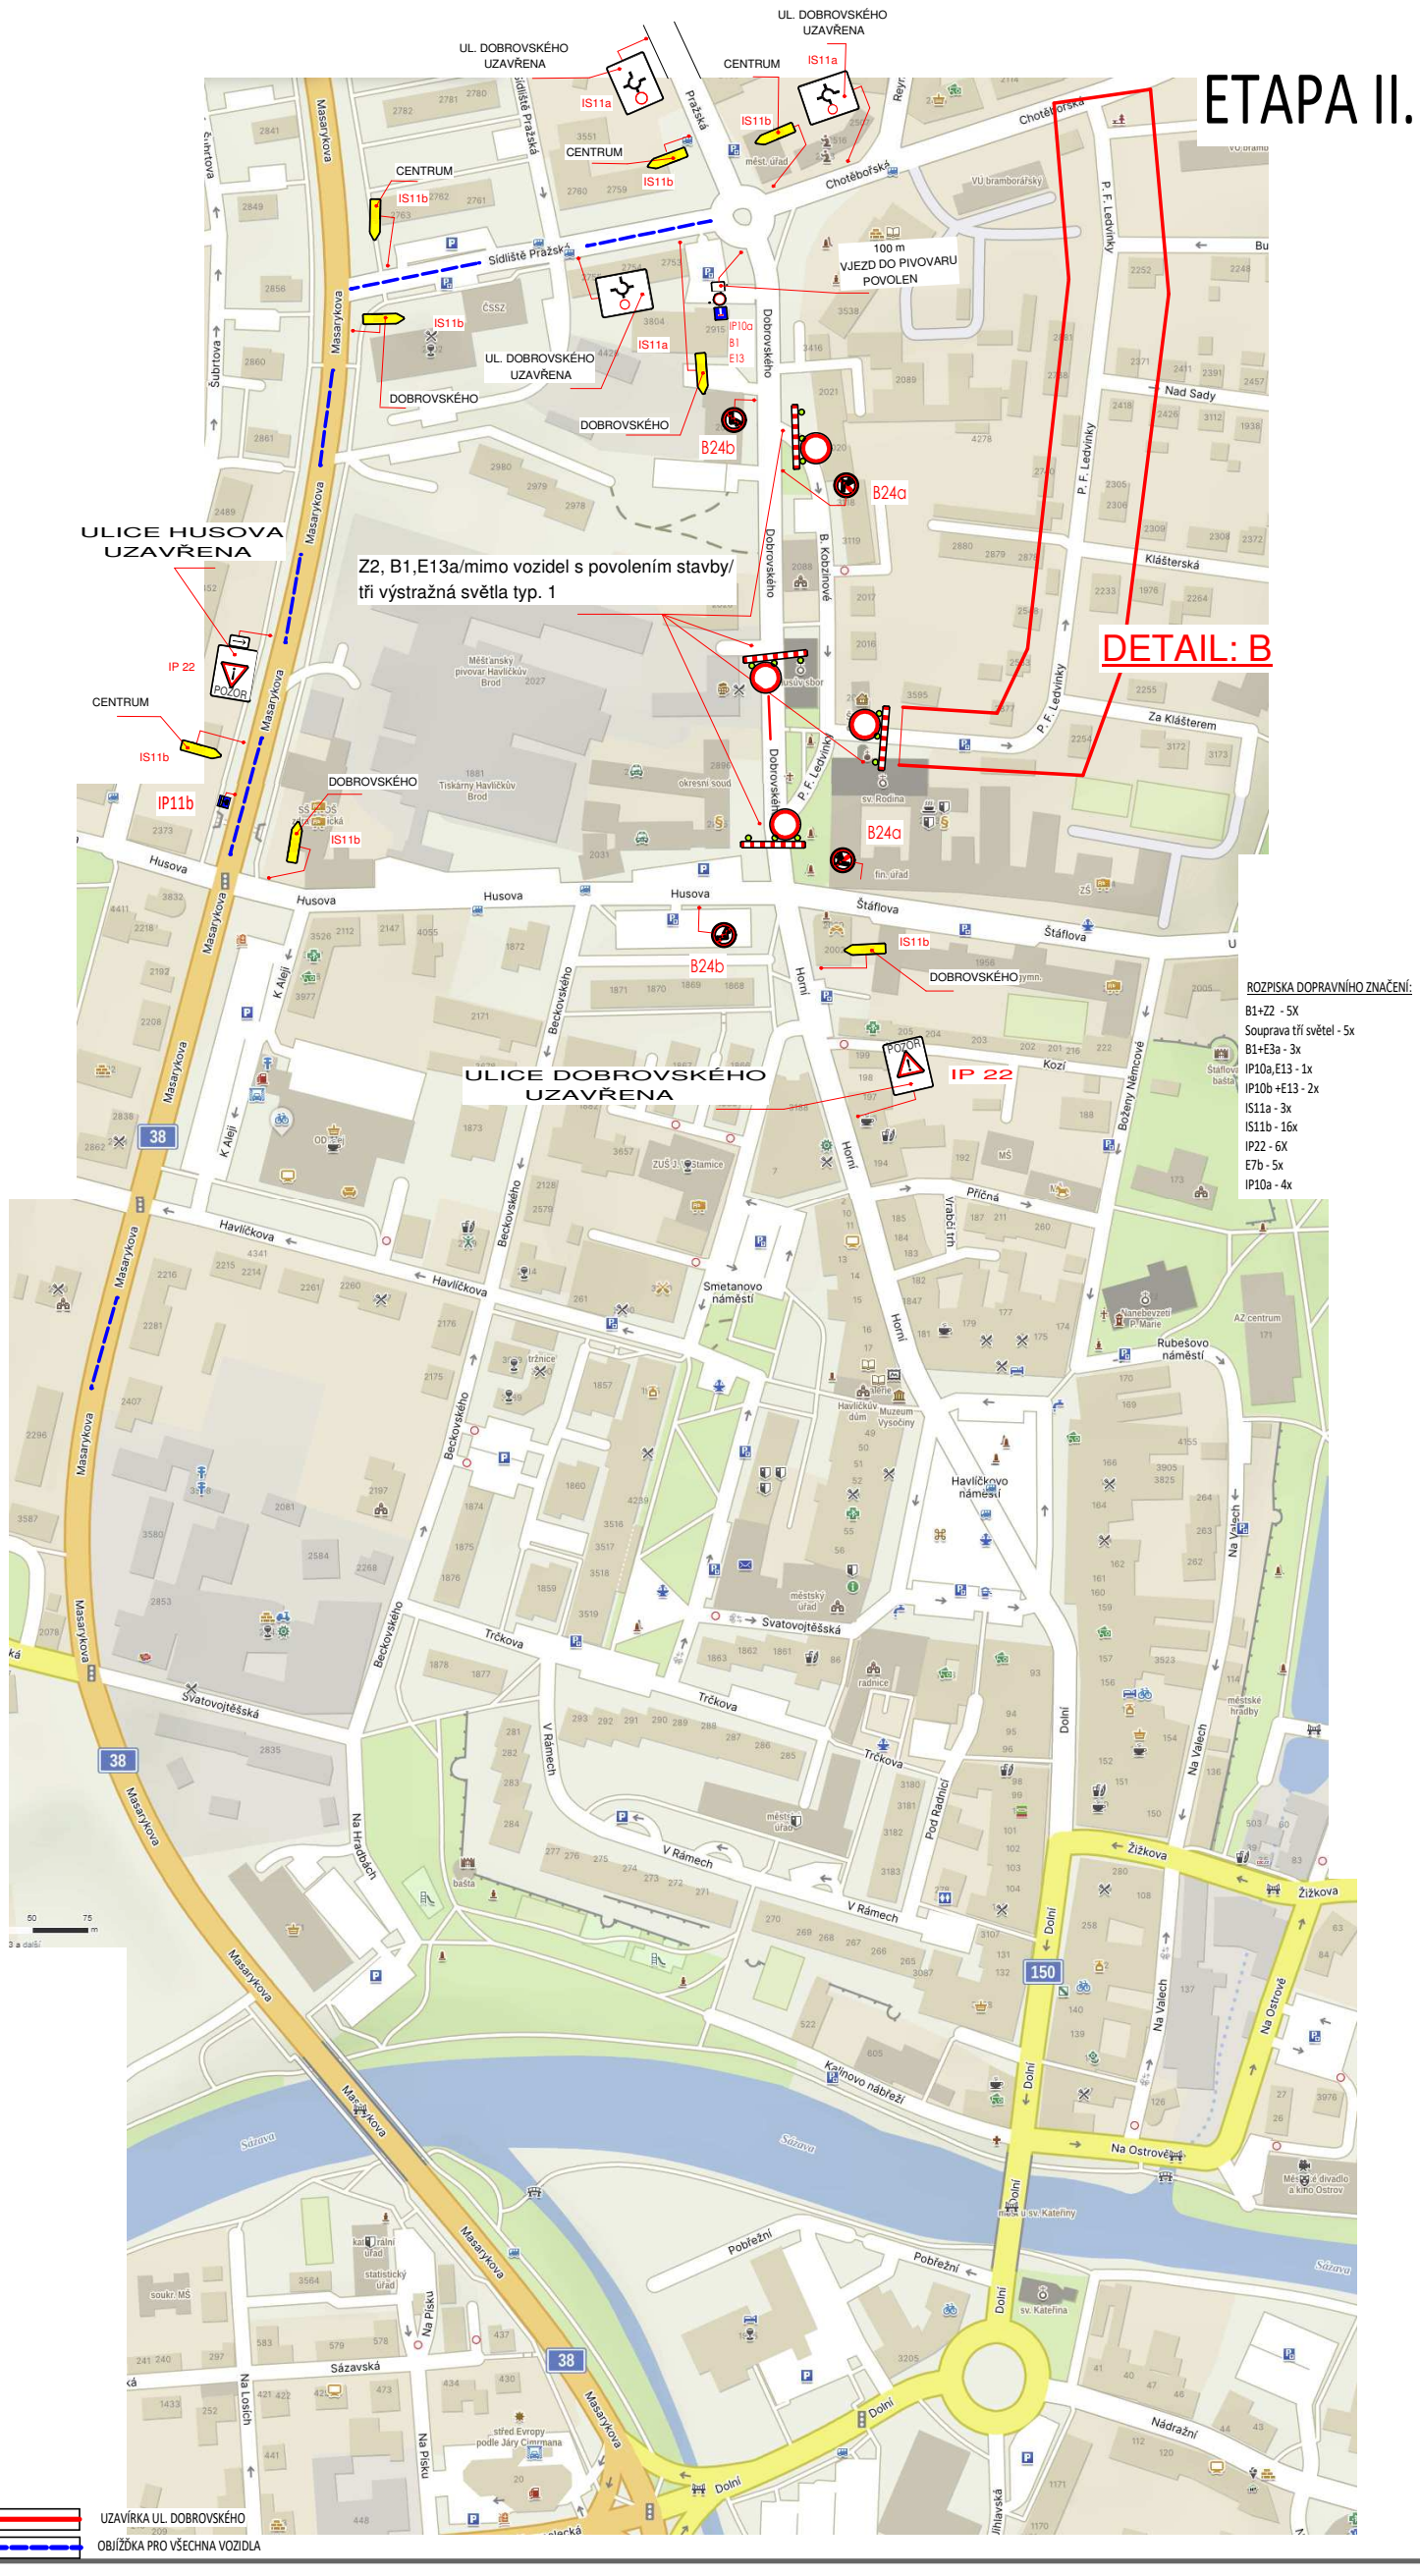

ROZPISKA DOPRAVNÍHO ZNAČENÍ:

B1+Z2 - 5X
Souprava tří světel - 5x
B1+E3a - 3x
IP10a,E13 - 1x
IP10b +E13 - 2x
IS11a - 3x
IS11b - 16x
IP22 - 6X
E7b - 5x
IP10a - 4x