DIO - DOPRAVNĚ INŽENÝRSKÁ OPATŘENÍ

ETAPA I.+ II.

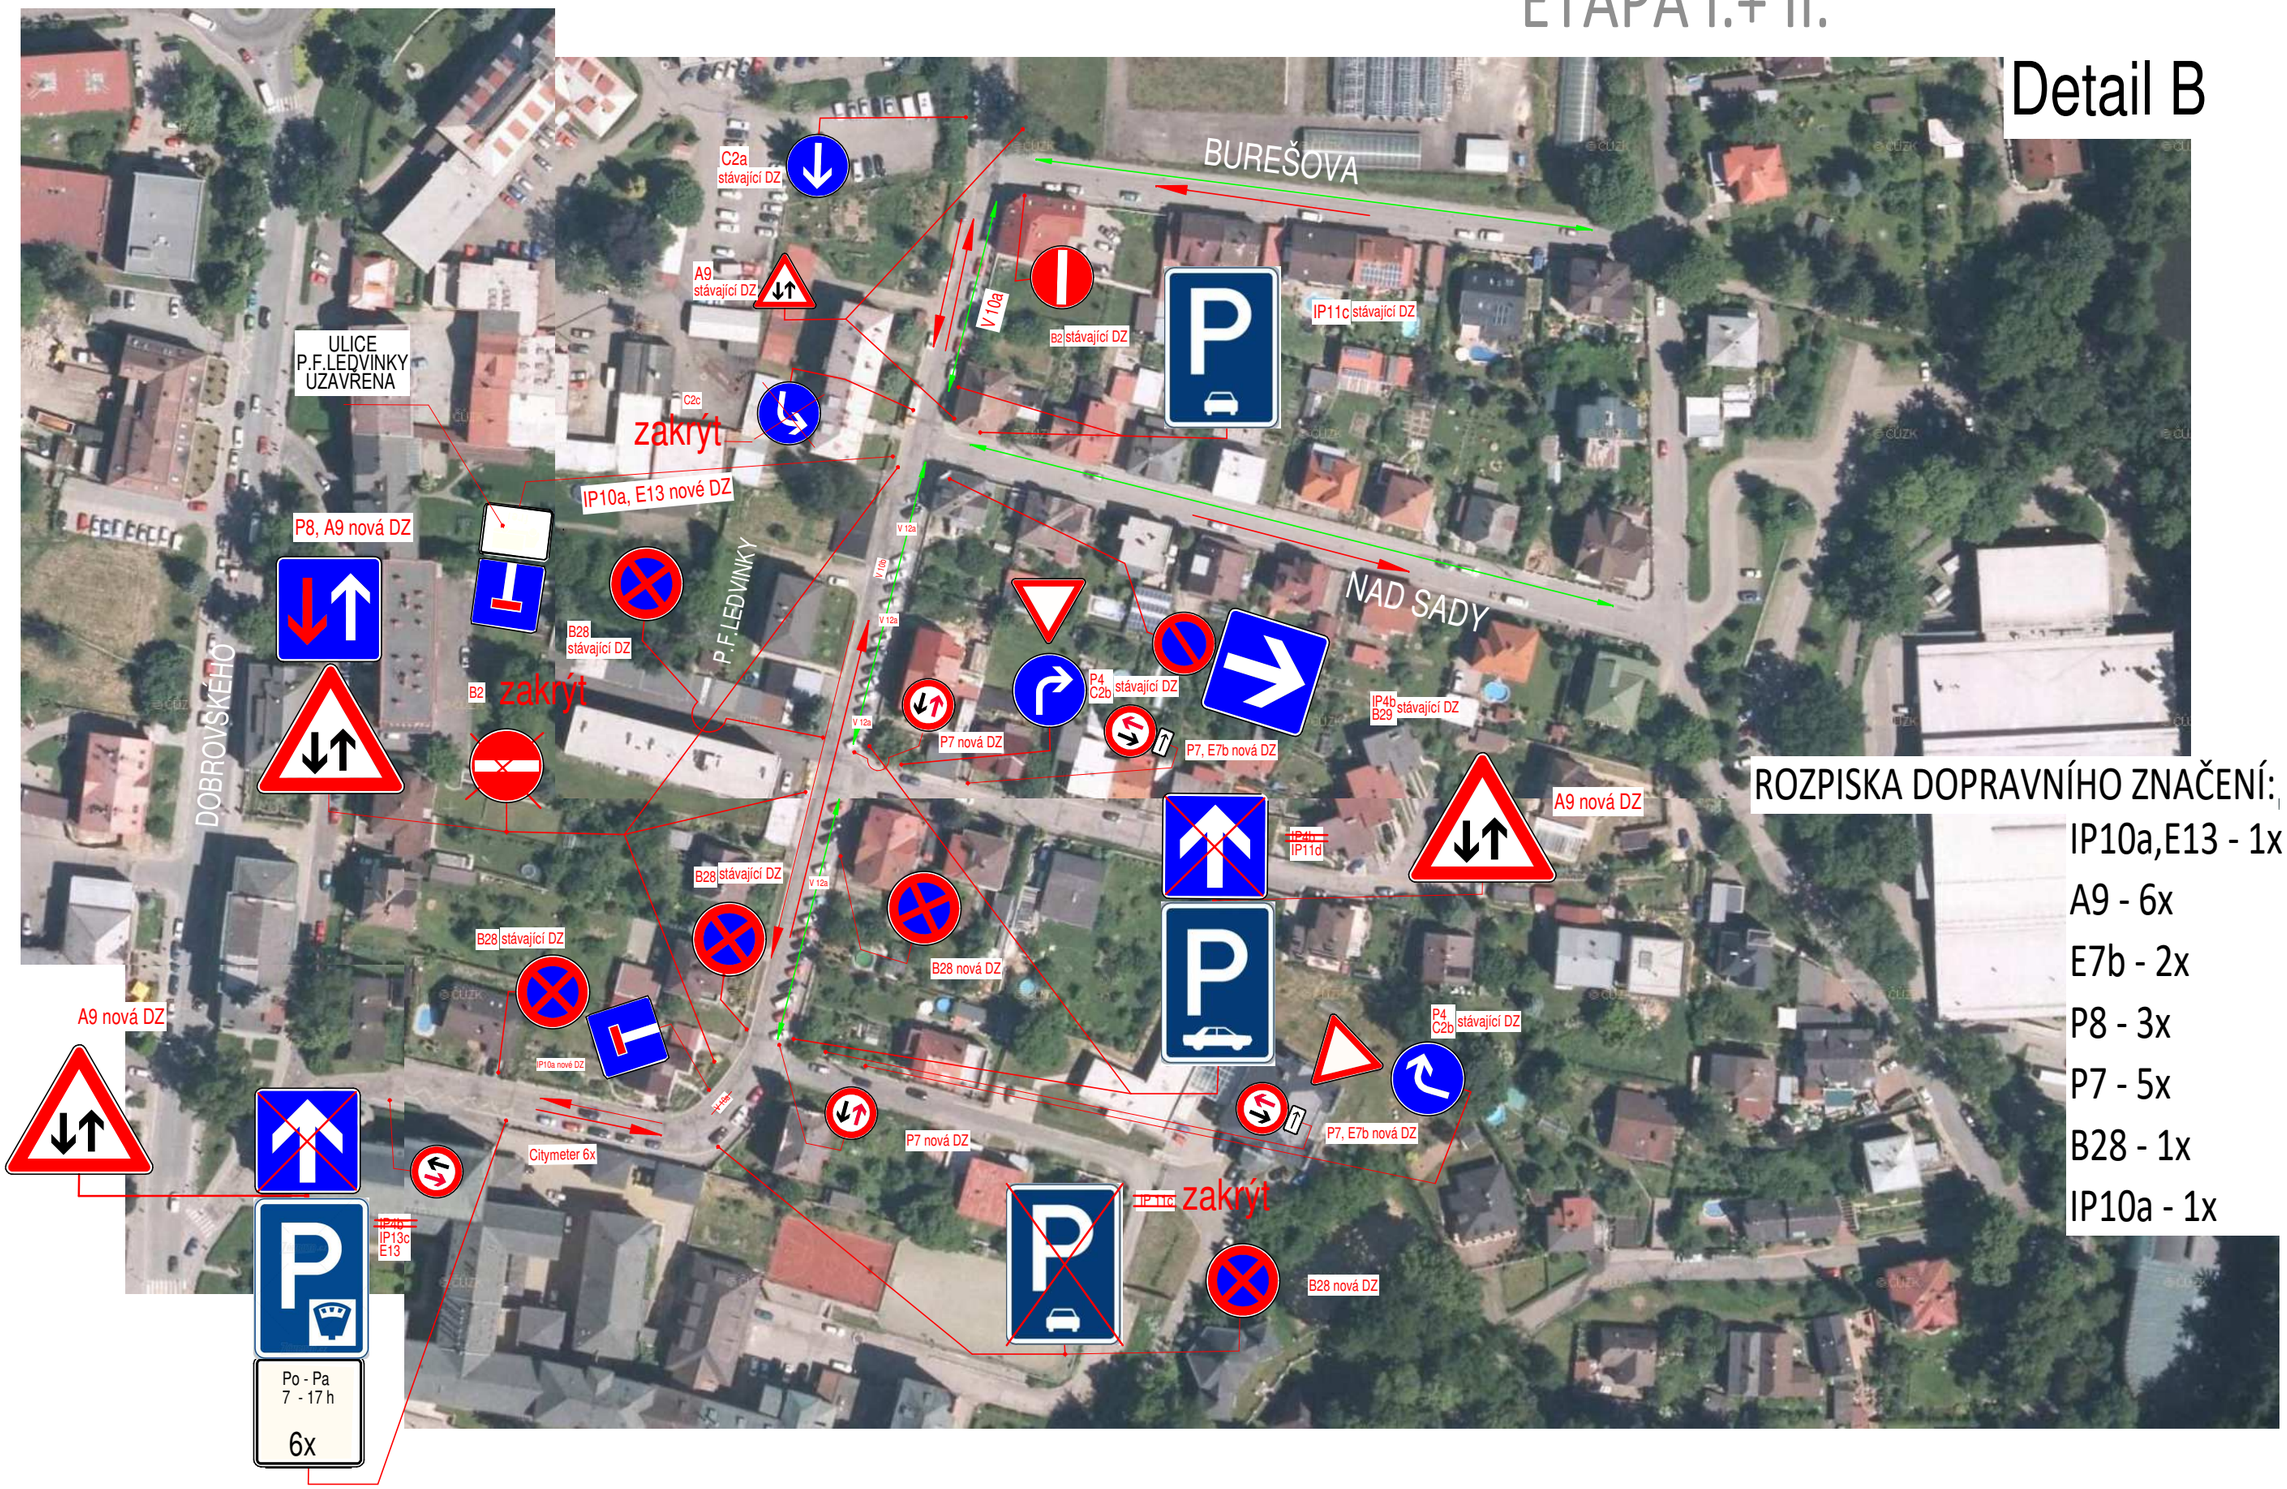

ROZPISKA DOPRAVNÍHO ZNAČENÍ:

IP10a,E13 - 1x
A9 - 6x
E7b - 2x
P8 - 3x
P7 - 5x
B28 - 1x
IP10a - 1x