


# ZAŘÍZENÍ STAVENIŠTĚ

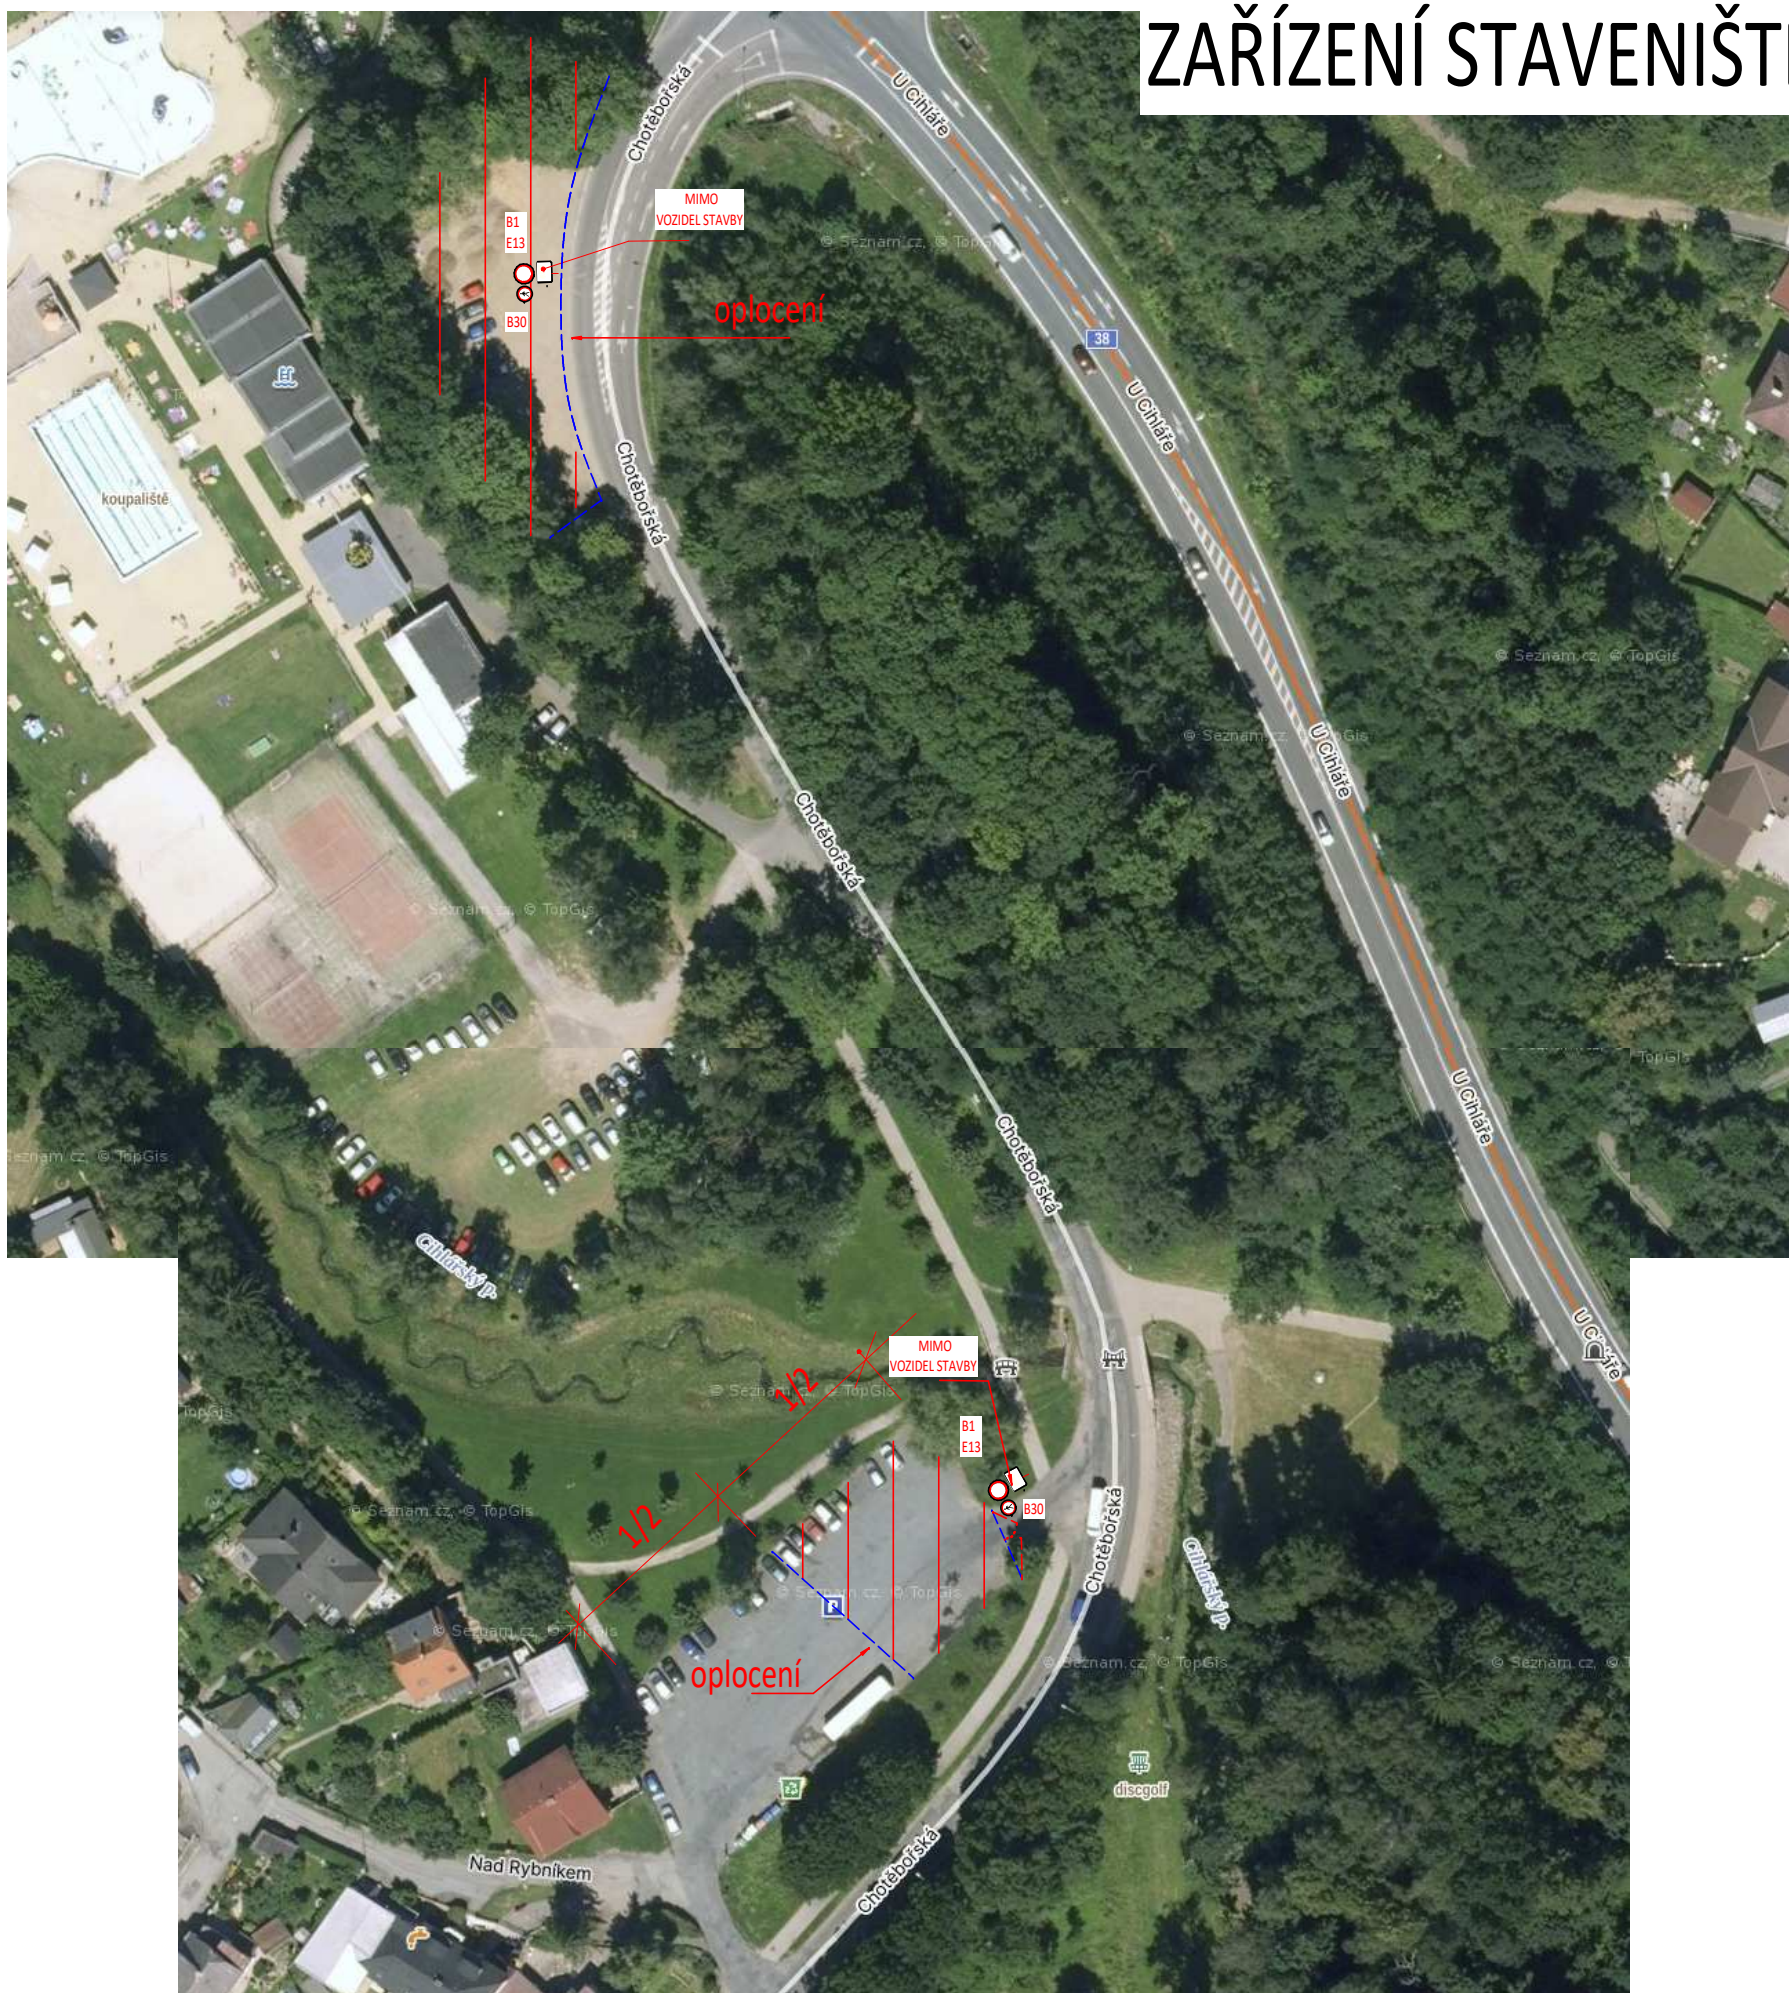

ULI  
U

CENT