


POZNÁMKA:
 - Umístění přechodného dopravního značení dle TP č.66 (Zásady pro označování pracovních míst na pozemních komunikacích)
 - Stávající dopravní značení v rozporu s přechodnou úpravou provozu bude zneplatněno škrtnutím nebo zakrytím.

- LEGENDA:**
- TRVALÉ SVISLÉ DOPRAVNÍ ZNAČENÍ
 - PŘECHODNÉ SVISLÉ DOPRAVNÍ ZNAČENÍ
 - TRVALÉ SVISLÉ DOPRAVNÍ ZNAČENÍ DOČASNĚ ZNEPLATNĚNÉ
 - úsek prací
 - úsek objízdné trasy

VYPRACOVAL		Kašpar Vojtěch		
TERMÍN	od 1.4. až 31.10.2024			
KRAJ: Vysočina	OKRES: Havlíčkův Brod	KÚ: Štoky		
STAVBA:				
Kanalizace a vodovod Štoky, mc. Studénky				
Situace posuvné uzavírky silnice III/34812				
NÁZEV VÝKRESU:		SITUACE PŘECHODNÉHO DOPRAVNÍHO ZNAČENÍ		
DATUM	1/2024			
FORMÁT	A4			
Značky Vysočina s.r.o. <small>Bezobklov 12, 589 01 Třešť IČ: 015 25 588 DIČ: 015 25 588</small>				

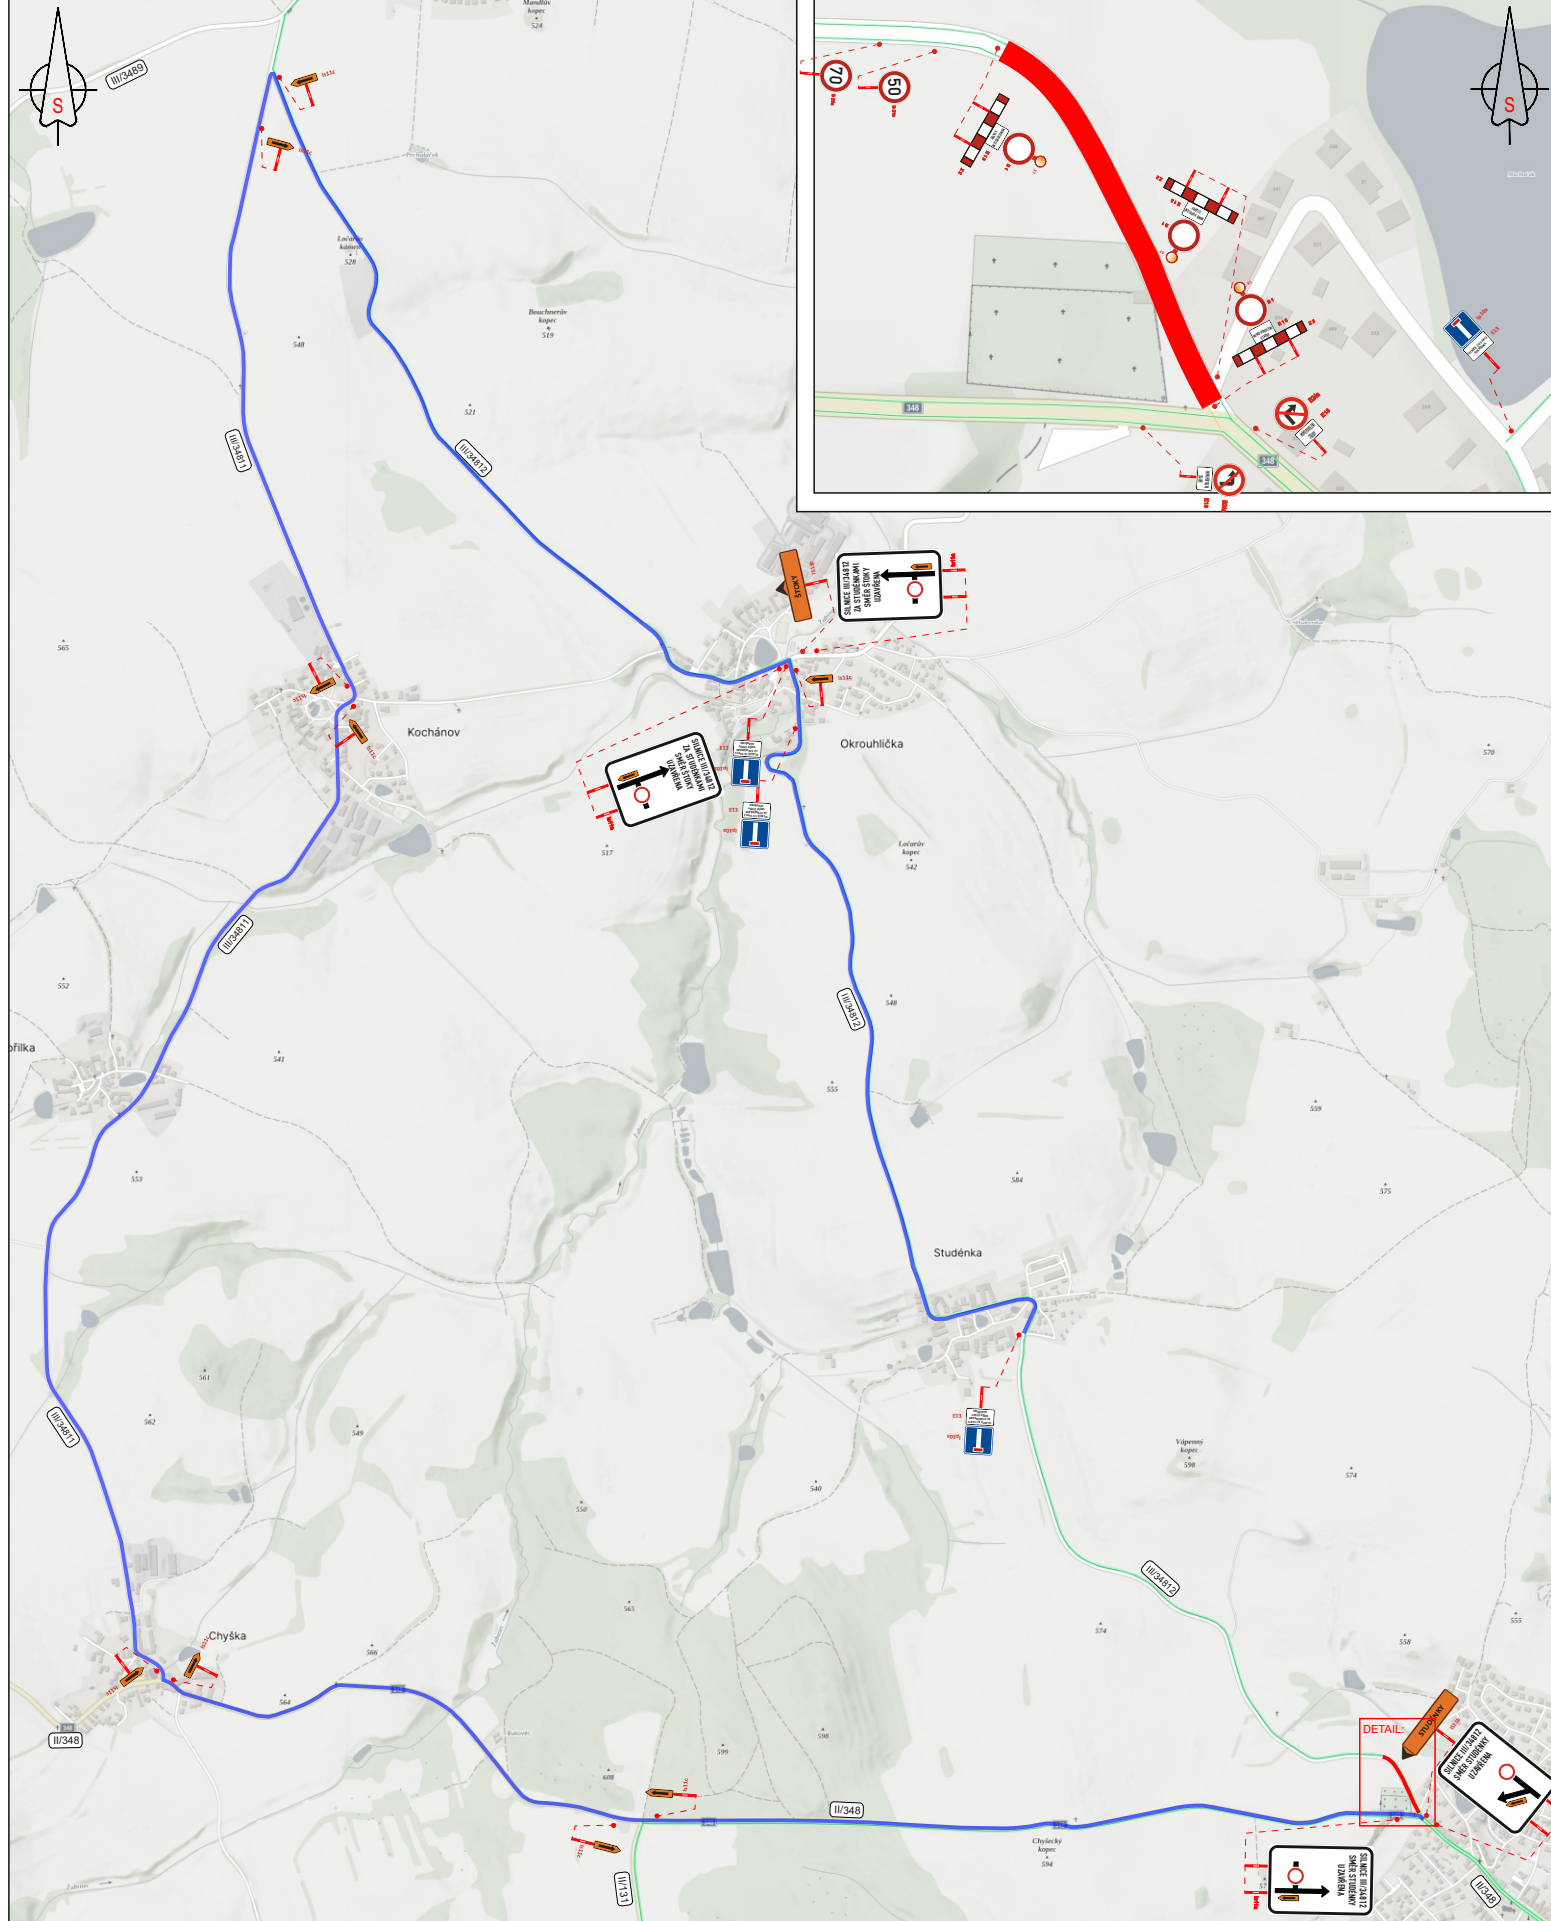

POZNÁMKA:
 - Umístění přechodného dopravního značení dle TP č.66 (Zásady pro označování pracovních míst na pozemních komunikacích)
 - Stávající dopravní značení v rozporu s přechodnou úpravou provozu bude zneplatněno škrtnutím nebo zakrytím.

- LEGENDA:**
- TRVALÉ SVISLÉ DOPRAVNÍ ZNAČENÍ
 - PŘECHODNÉ SVISLÉ DOPRAVNÍ ZNAČENÍ
 - TRVALÉ SVISLÉ DOPRAVNÍ ZNAČENÍ DOČASNĚ ZNEPLATNĚNÉ
 - úsek prací
 - úsek objízdné trasy

VYPRACOVAL	Kašpar Vojtěch		
TERMÍN	od 1.4. až 31.10.2024		
KRAJ: Vysočina	OKRES: Havlíčkův Brod	KÚ: Štoky	
STAVBA:			
Kanalizace a vodovod Štoky, mc. Studénky			
Situace posuvné uzavírky silnice III/34812			
NÁZEV VÝKRESU:	SITUACE PŘECHODNÉHO DOPRAVNÍHO ZNAČENÍ		
DATUM	1/2024		
FORMÁT	A4		
Značky Vysočina s.r.o. Brazdovky 12, 589 01 Třebíč IČ: 015 25 588 DIČ: 015 25 588			