



SITUACE DIO - DETAIL 1



SITUACE DIO - DETAIL 2

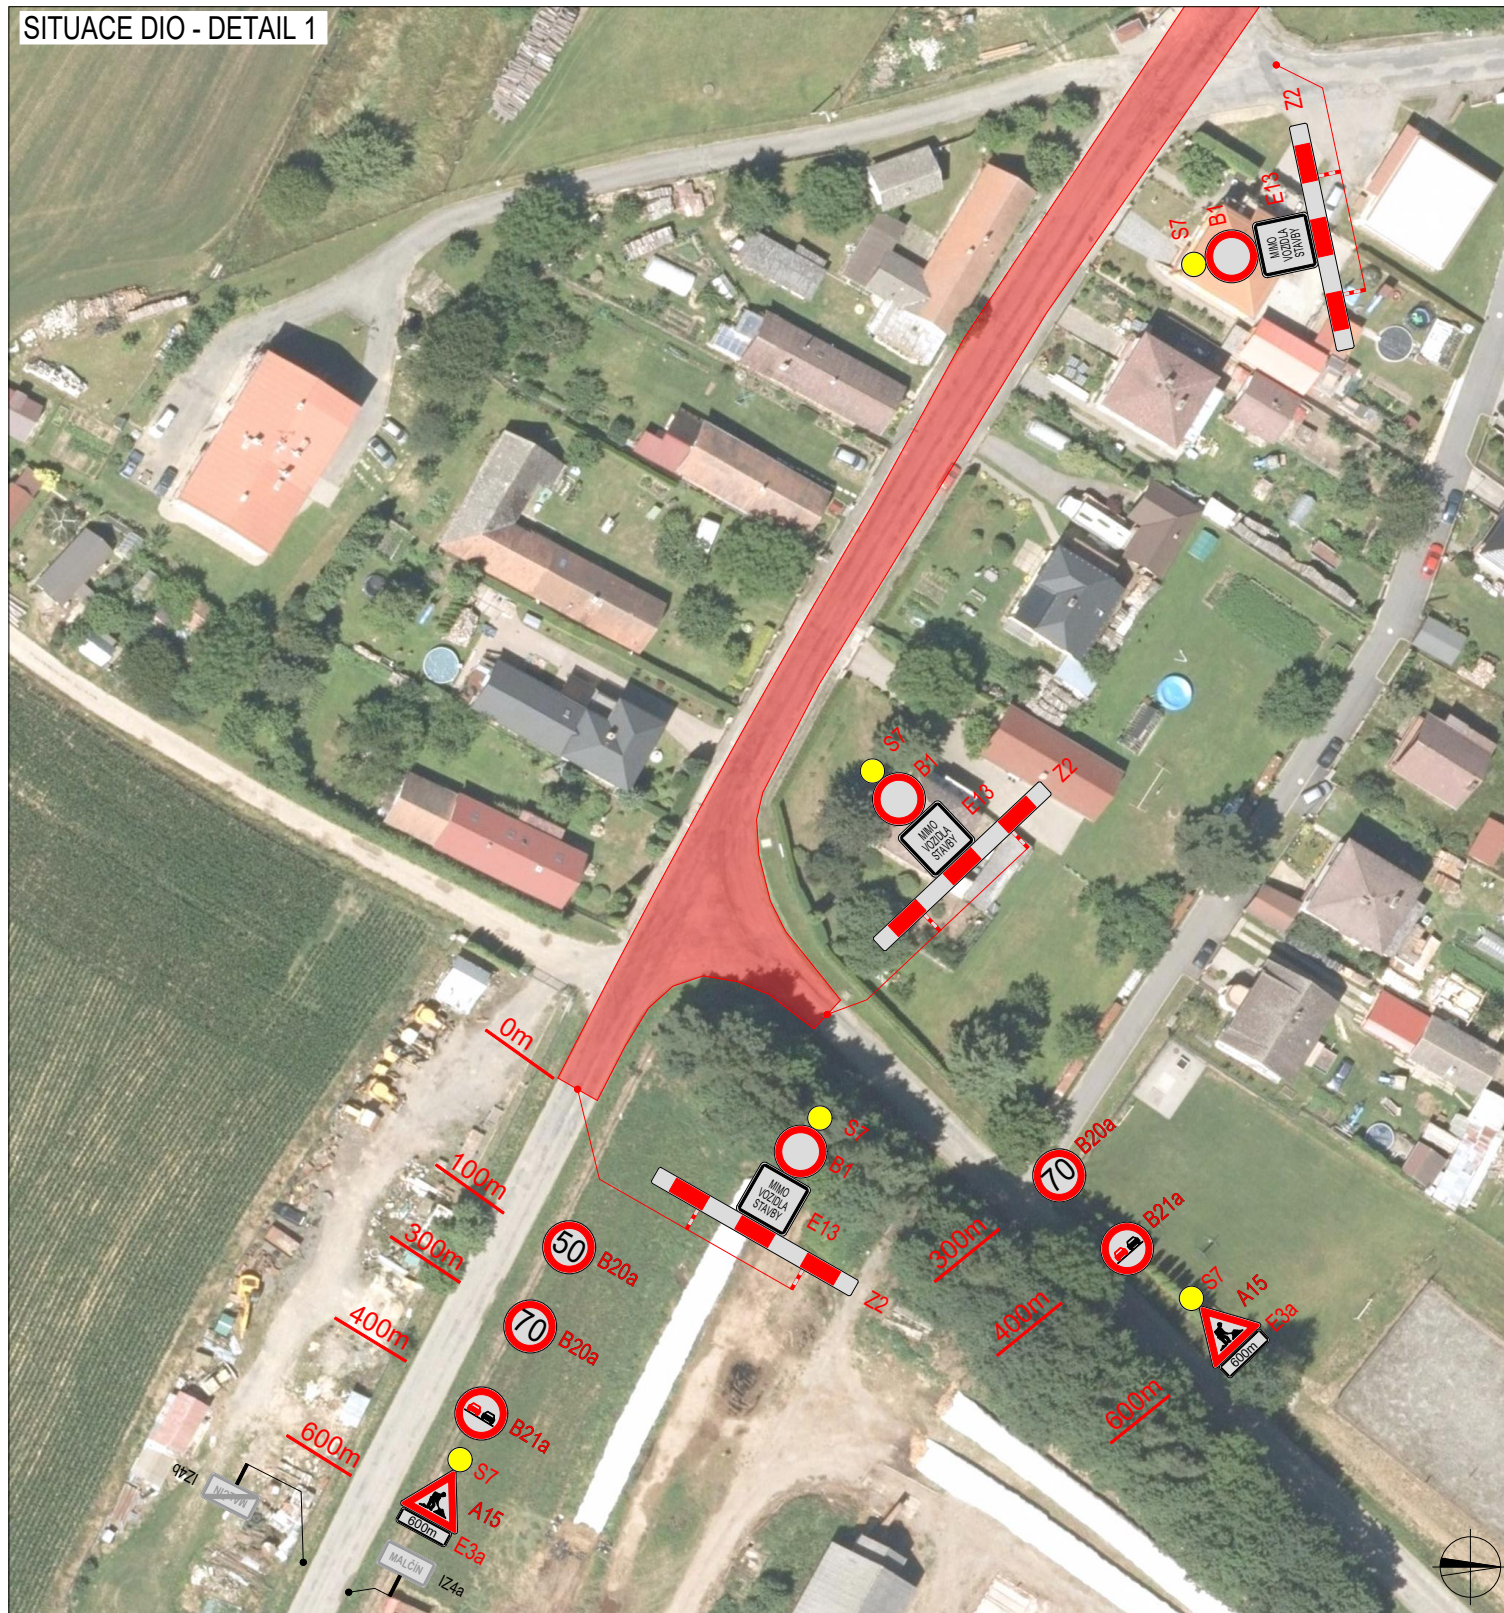

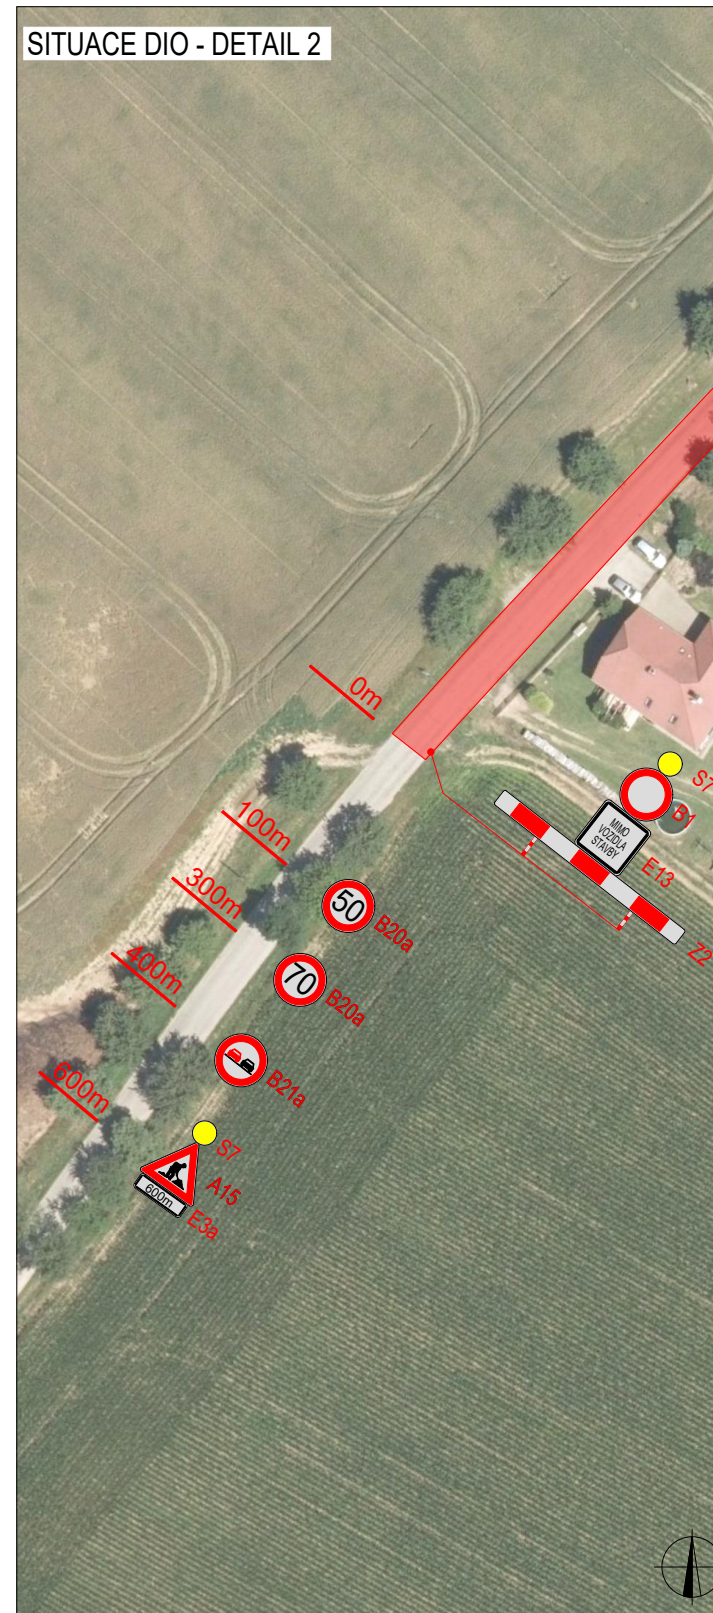







SITUACE DIO - DETAIL 3



## LEGENDA

INSTALACE PŘECHODNÉHO DOPRAVNÍHO ZNAČENÍ BUDE  
PROVEDENA DLE PRAVIDEL TP65 A TP66

-  TRVALÉ SVISLÉ  
DOPRAVNÍ ZNAČENÍ
-  DOČASNĚ ZNEPLATNĚNÉ  
TRVALÉ DOPRAVNÍ ZNAČENÍ
-  NAVRŽENÉ PŘECHODNÉ  
DOPRAVNÍ ZNAČENÍ
-  UZAVŘENÝ ÚSEK
-  OBJÍZDNÁ TRASA


ZODPOVĚDNÝ PROJEKTANT:	Richard Peška	
VYPRACOVAL:	Jaroslav Martynek	
KONTROLOVAL:	Richard Peška	
NÁZEV STAVBY:	III/3473 a III/34712 Malčín – průtah - Etapa 1 okr. Havlíčkův Brod, kraj Vysočina	
ČÍSLO ZAKÁZKY:	032/2024	
DATUM:	03/2024	
FORMÁT:	-	
MĚŘÍTKO:	-	
ÚČEL:	RDS	

**VYZNAČ**  
DOPRAVNÍ ZNAČENÍ

VYZNAČ, s.r.o.  
Srážná 5113/1, 586 01 Jihlava

ČÍSLO PŘÍLOHY:	SOUJAVA:
<b>1</b>	



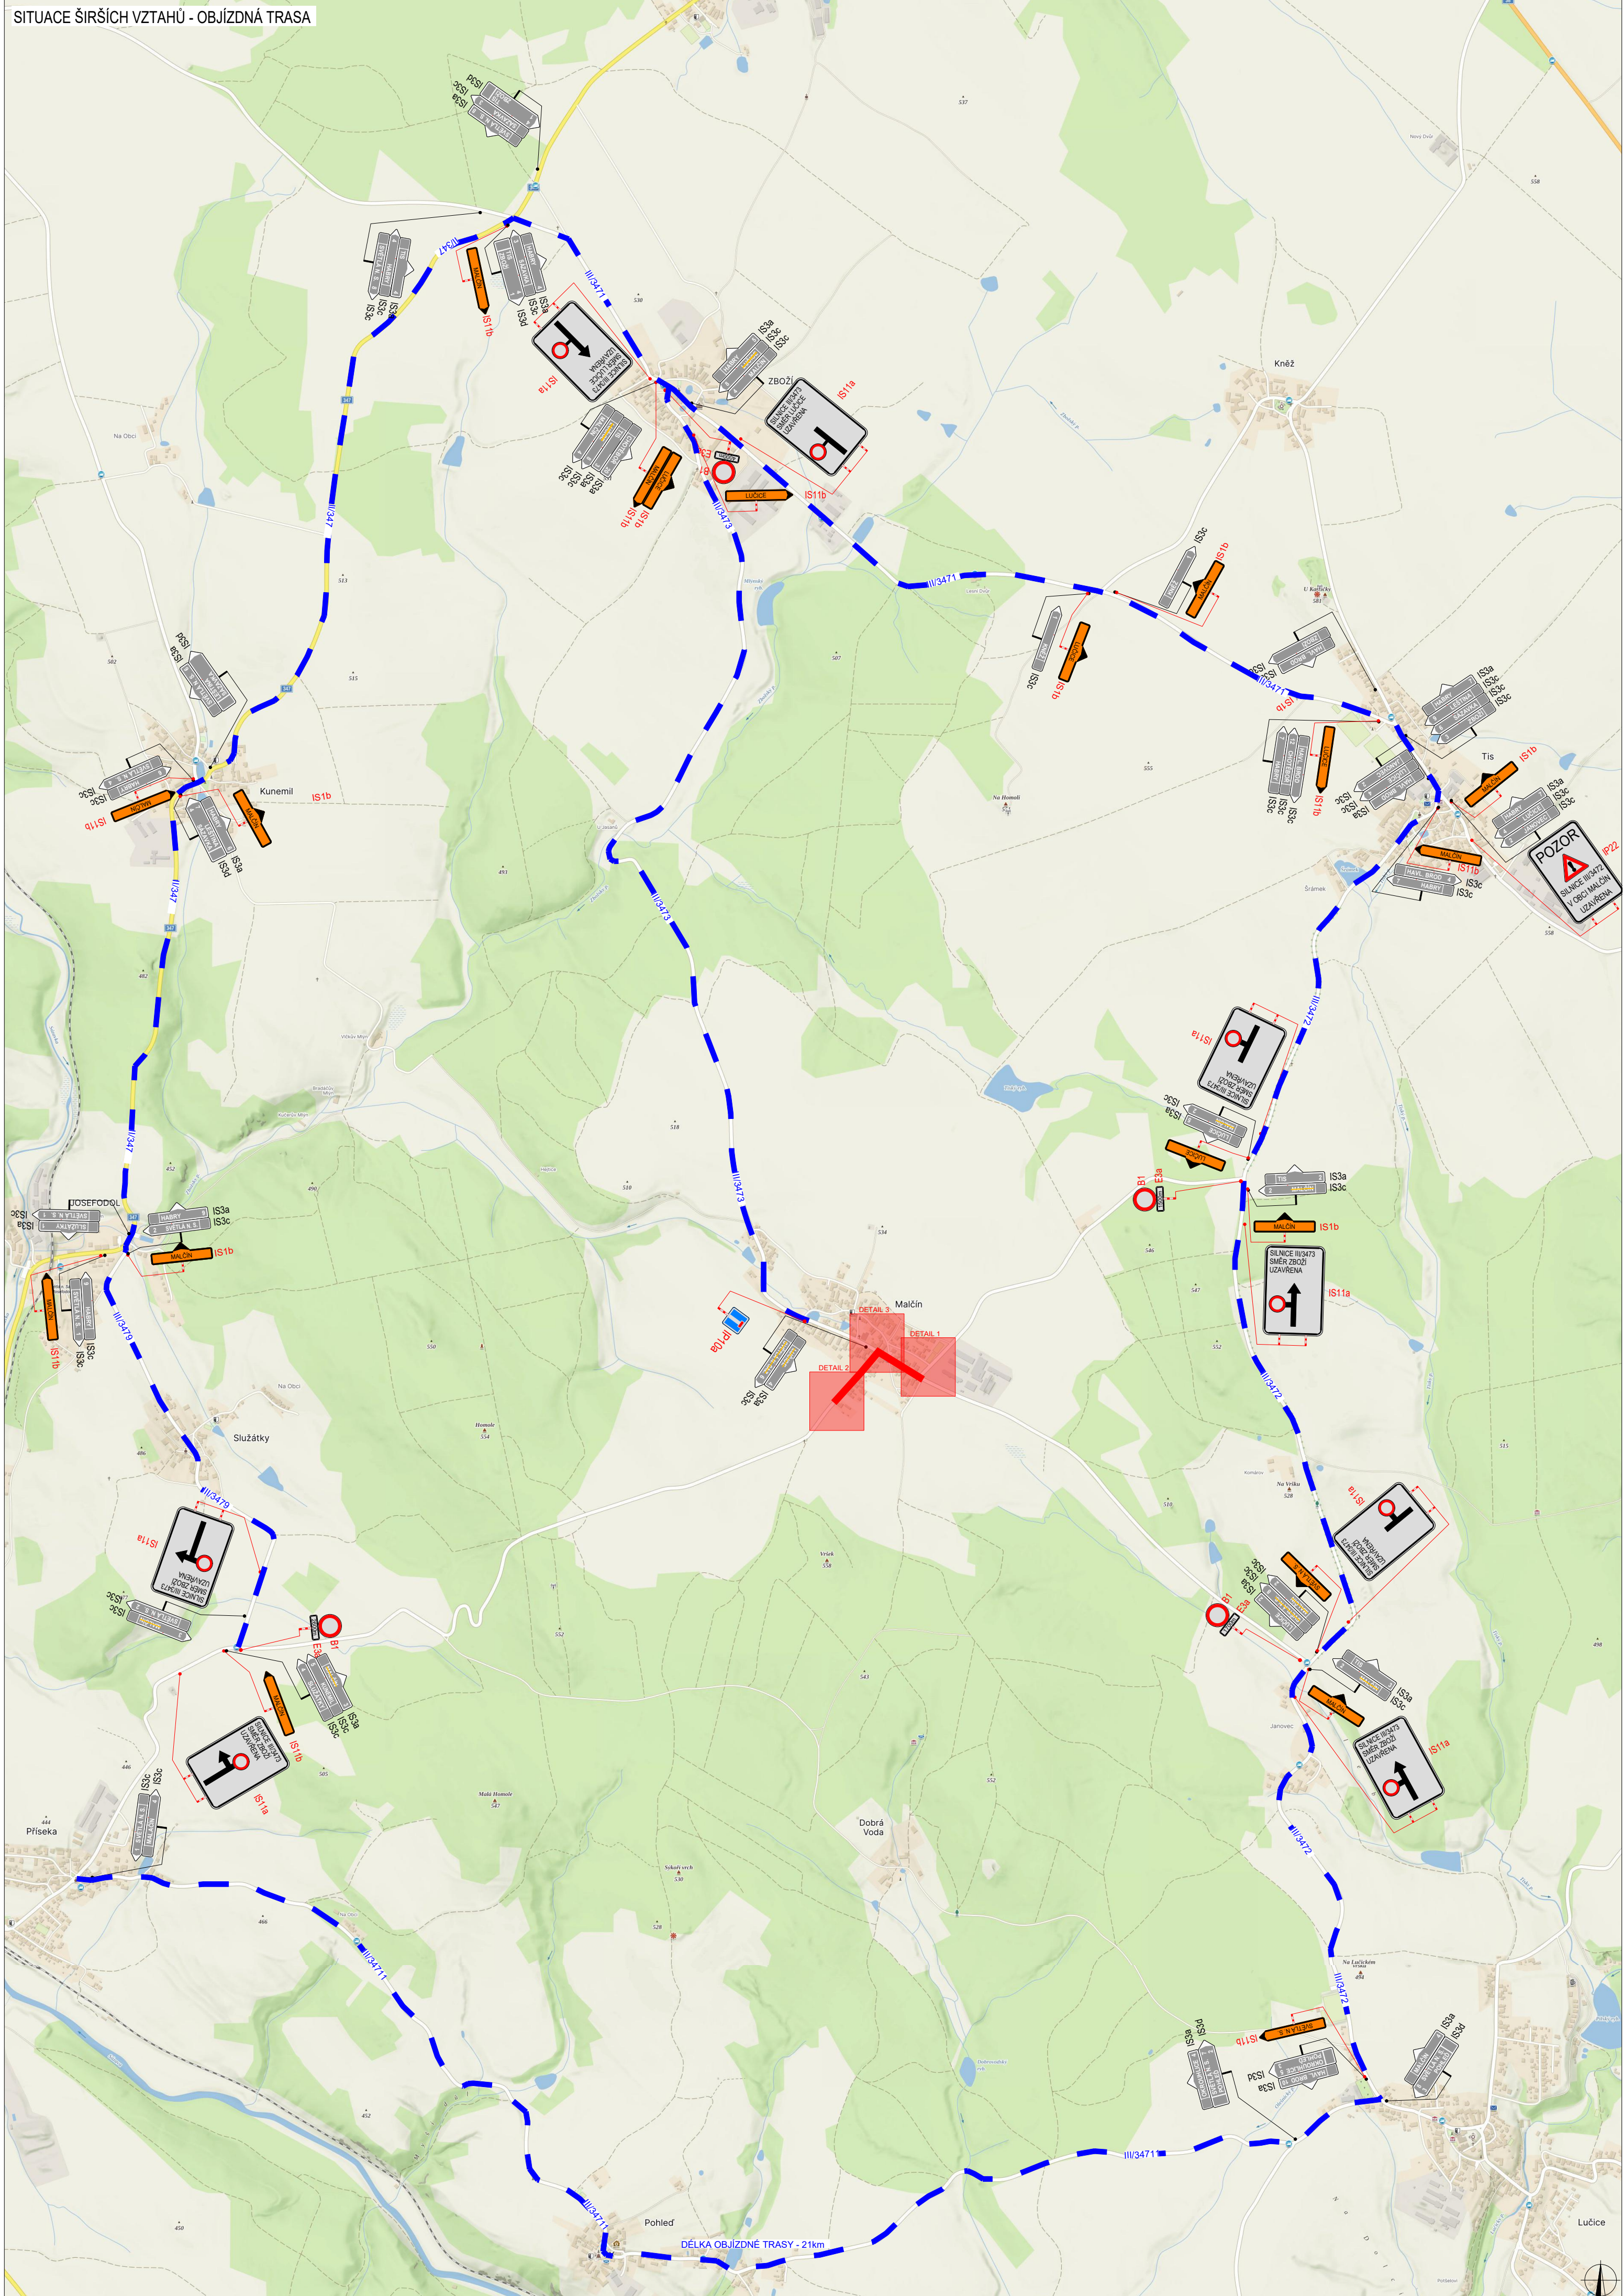


DÉLKA OBJÍZDNÉ TRASY - 21km






SITUACE DIO - DETAIL 1

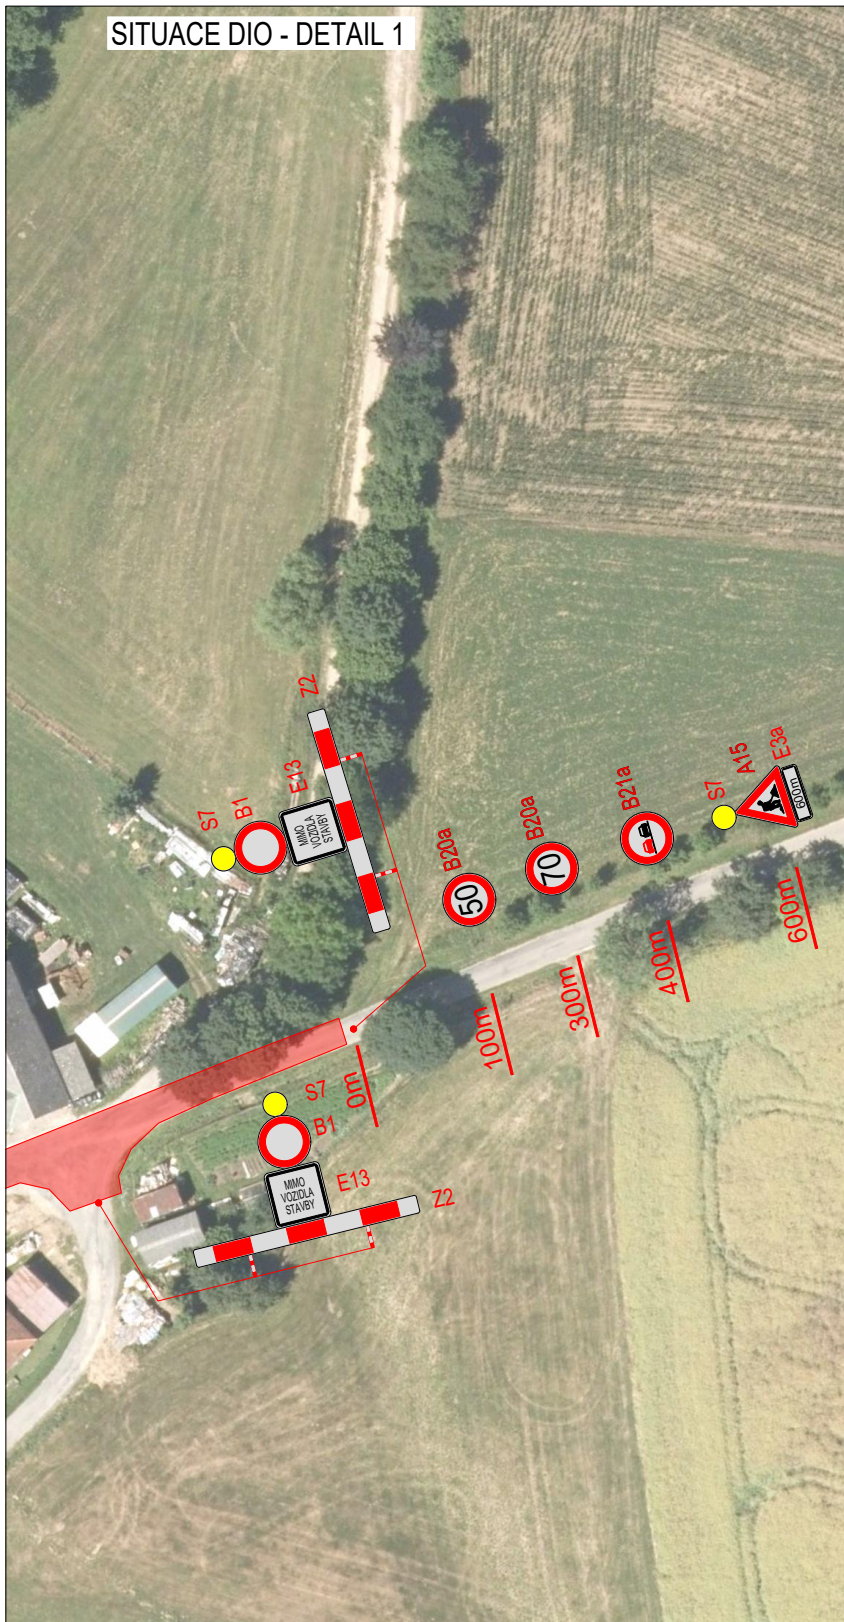



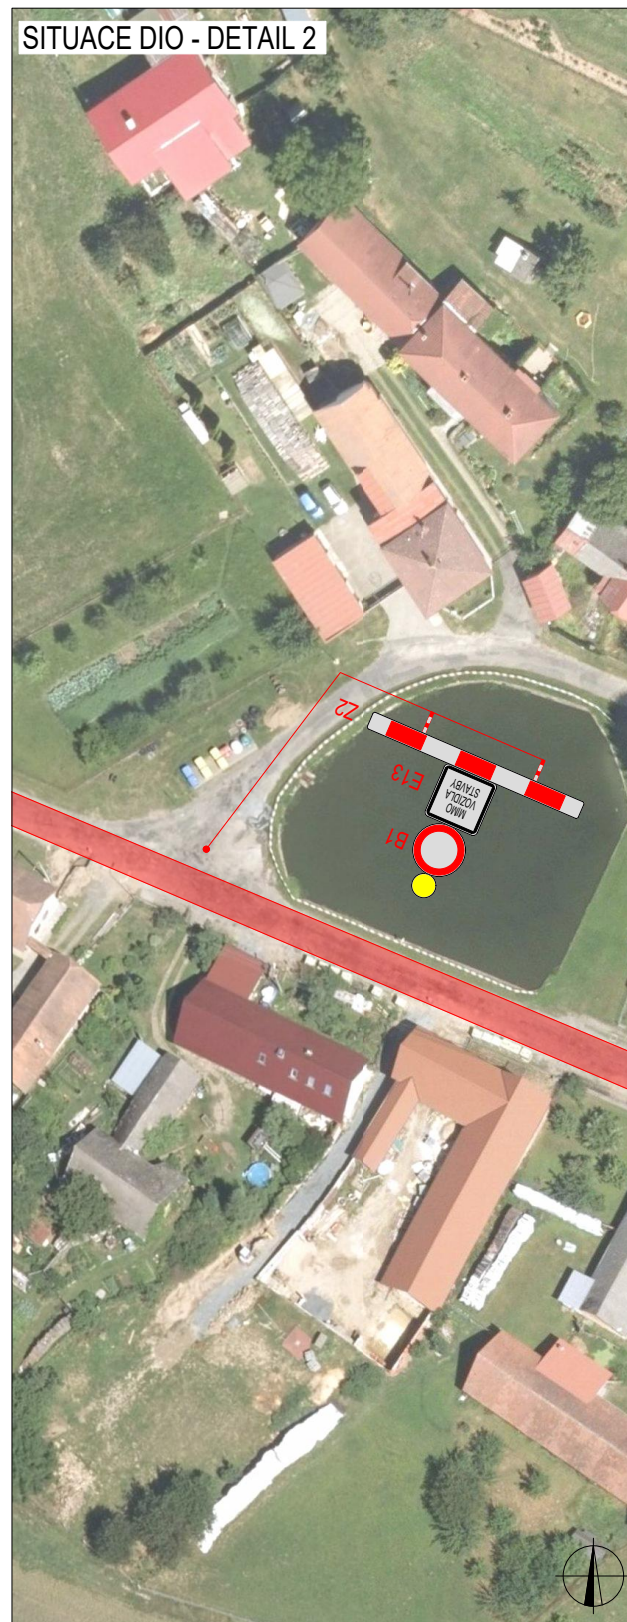


SITUACE DIO - DETAIL 2






SITUACE DIO - DETAIL 3



LEGENDA

-  P6 TRVALÉ SVISLÉ DOPRAVNÍ ZNAČENÍ
-  P6 DOČASNĚ ZNEPLATNĚNÉ TRVALÉ DOPRAVNÍ ZNAČENÍ
-  P6 NAVRŽENÉ PŘECHODNÉ DOPRAVNÍ ZNAČENÍ
-  UZAVŘENÝ ÚSEK
-  OBJÍZDNÁ TRASA

INSTALACE PŘECHODNÉHO DOPRAVNÍHO ZNAČENÍ BUDE PROVEDENA DLE PRAVIDEL TP65 A TP66

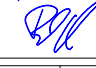ZODPOVĚDNÝ PROJEKTANT:	Richard Peška	
VYPRACOVAL:	Jaroslav Martynek	
KONTROLOVAL:	Richard Peška	
NÁZEV STAVBY:	III/3473 a III/34712 Malčín – průtah - Etapa 2 okr. Havlíčkův Brod, kraj Vysočina	
OBSAH:	ČÍSLO ZAKÁZKY:	032/2024
	DATUM:	03/2024
	FORMÁT:	-
OBSAH:	MĚŘÍTKO:	-
	ÚČEL:	RDS

**VYZNAČ**  
DOPRAVNÍ ZNAČENÍ

VYZNAČ, s.r.o.  
Srážná 5113/1, 586 01 Jihlava

ČÍSLO PŘÍLOHY:	SOUJAVA:
<b>1</b>	



