


Akce: Reko MS Havlíčkův Brod - Pujmanovné +1	
Výkres: Situace přechodného dopravního značení	
POZNÁMKA: B 28 - umístit nejméně 7 dní před plánovanou uzavírkou s vyznačením termínu platnosti PRACOVNÍ MÍSTO OHRANIČENO SMĚROVACÍ DESKOU Z 4	
VYPRACOVAL: Martin Liska	DATUM: 03/24

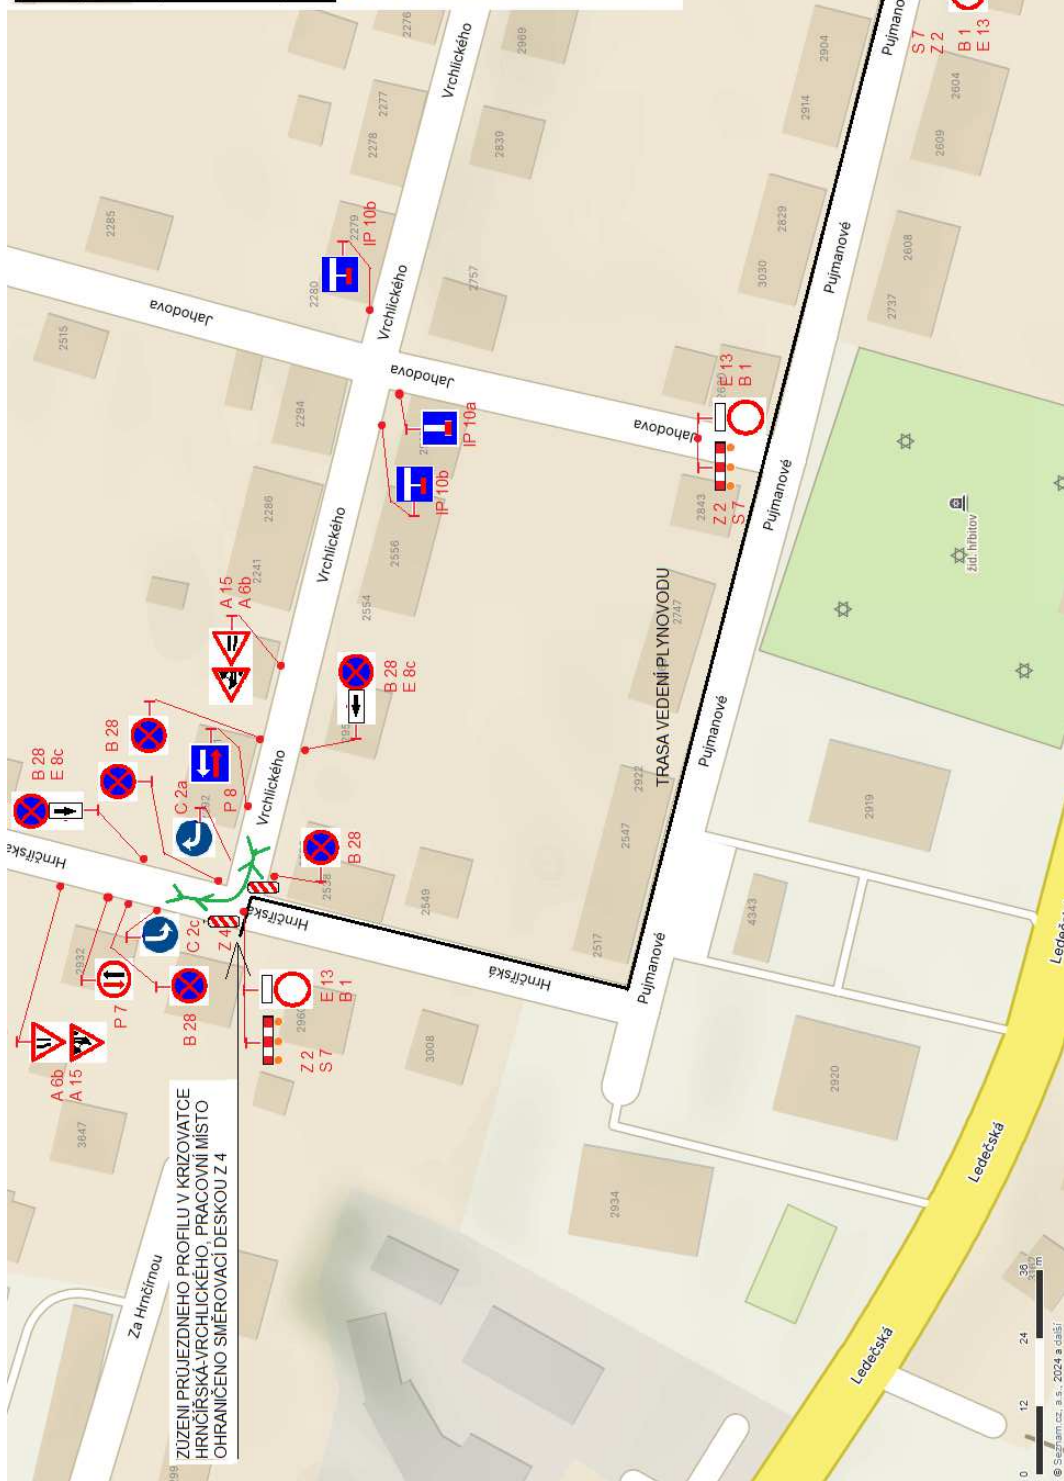

ZUŽENÍ PRUJEZDNÉHO PROFILU V KRIZOVATCE HRNČÍŘSKÁ-VRCHLICKÉHO, PRACOVNÍ MÍSTO OHRANIČENO SMĚROVACÍ DESKOU Z 4