



# SITUACE DIO

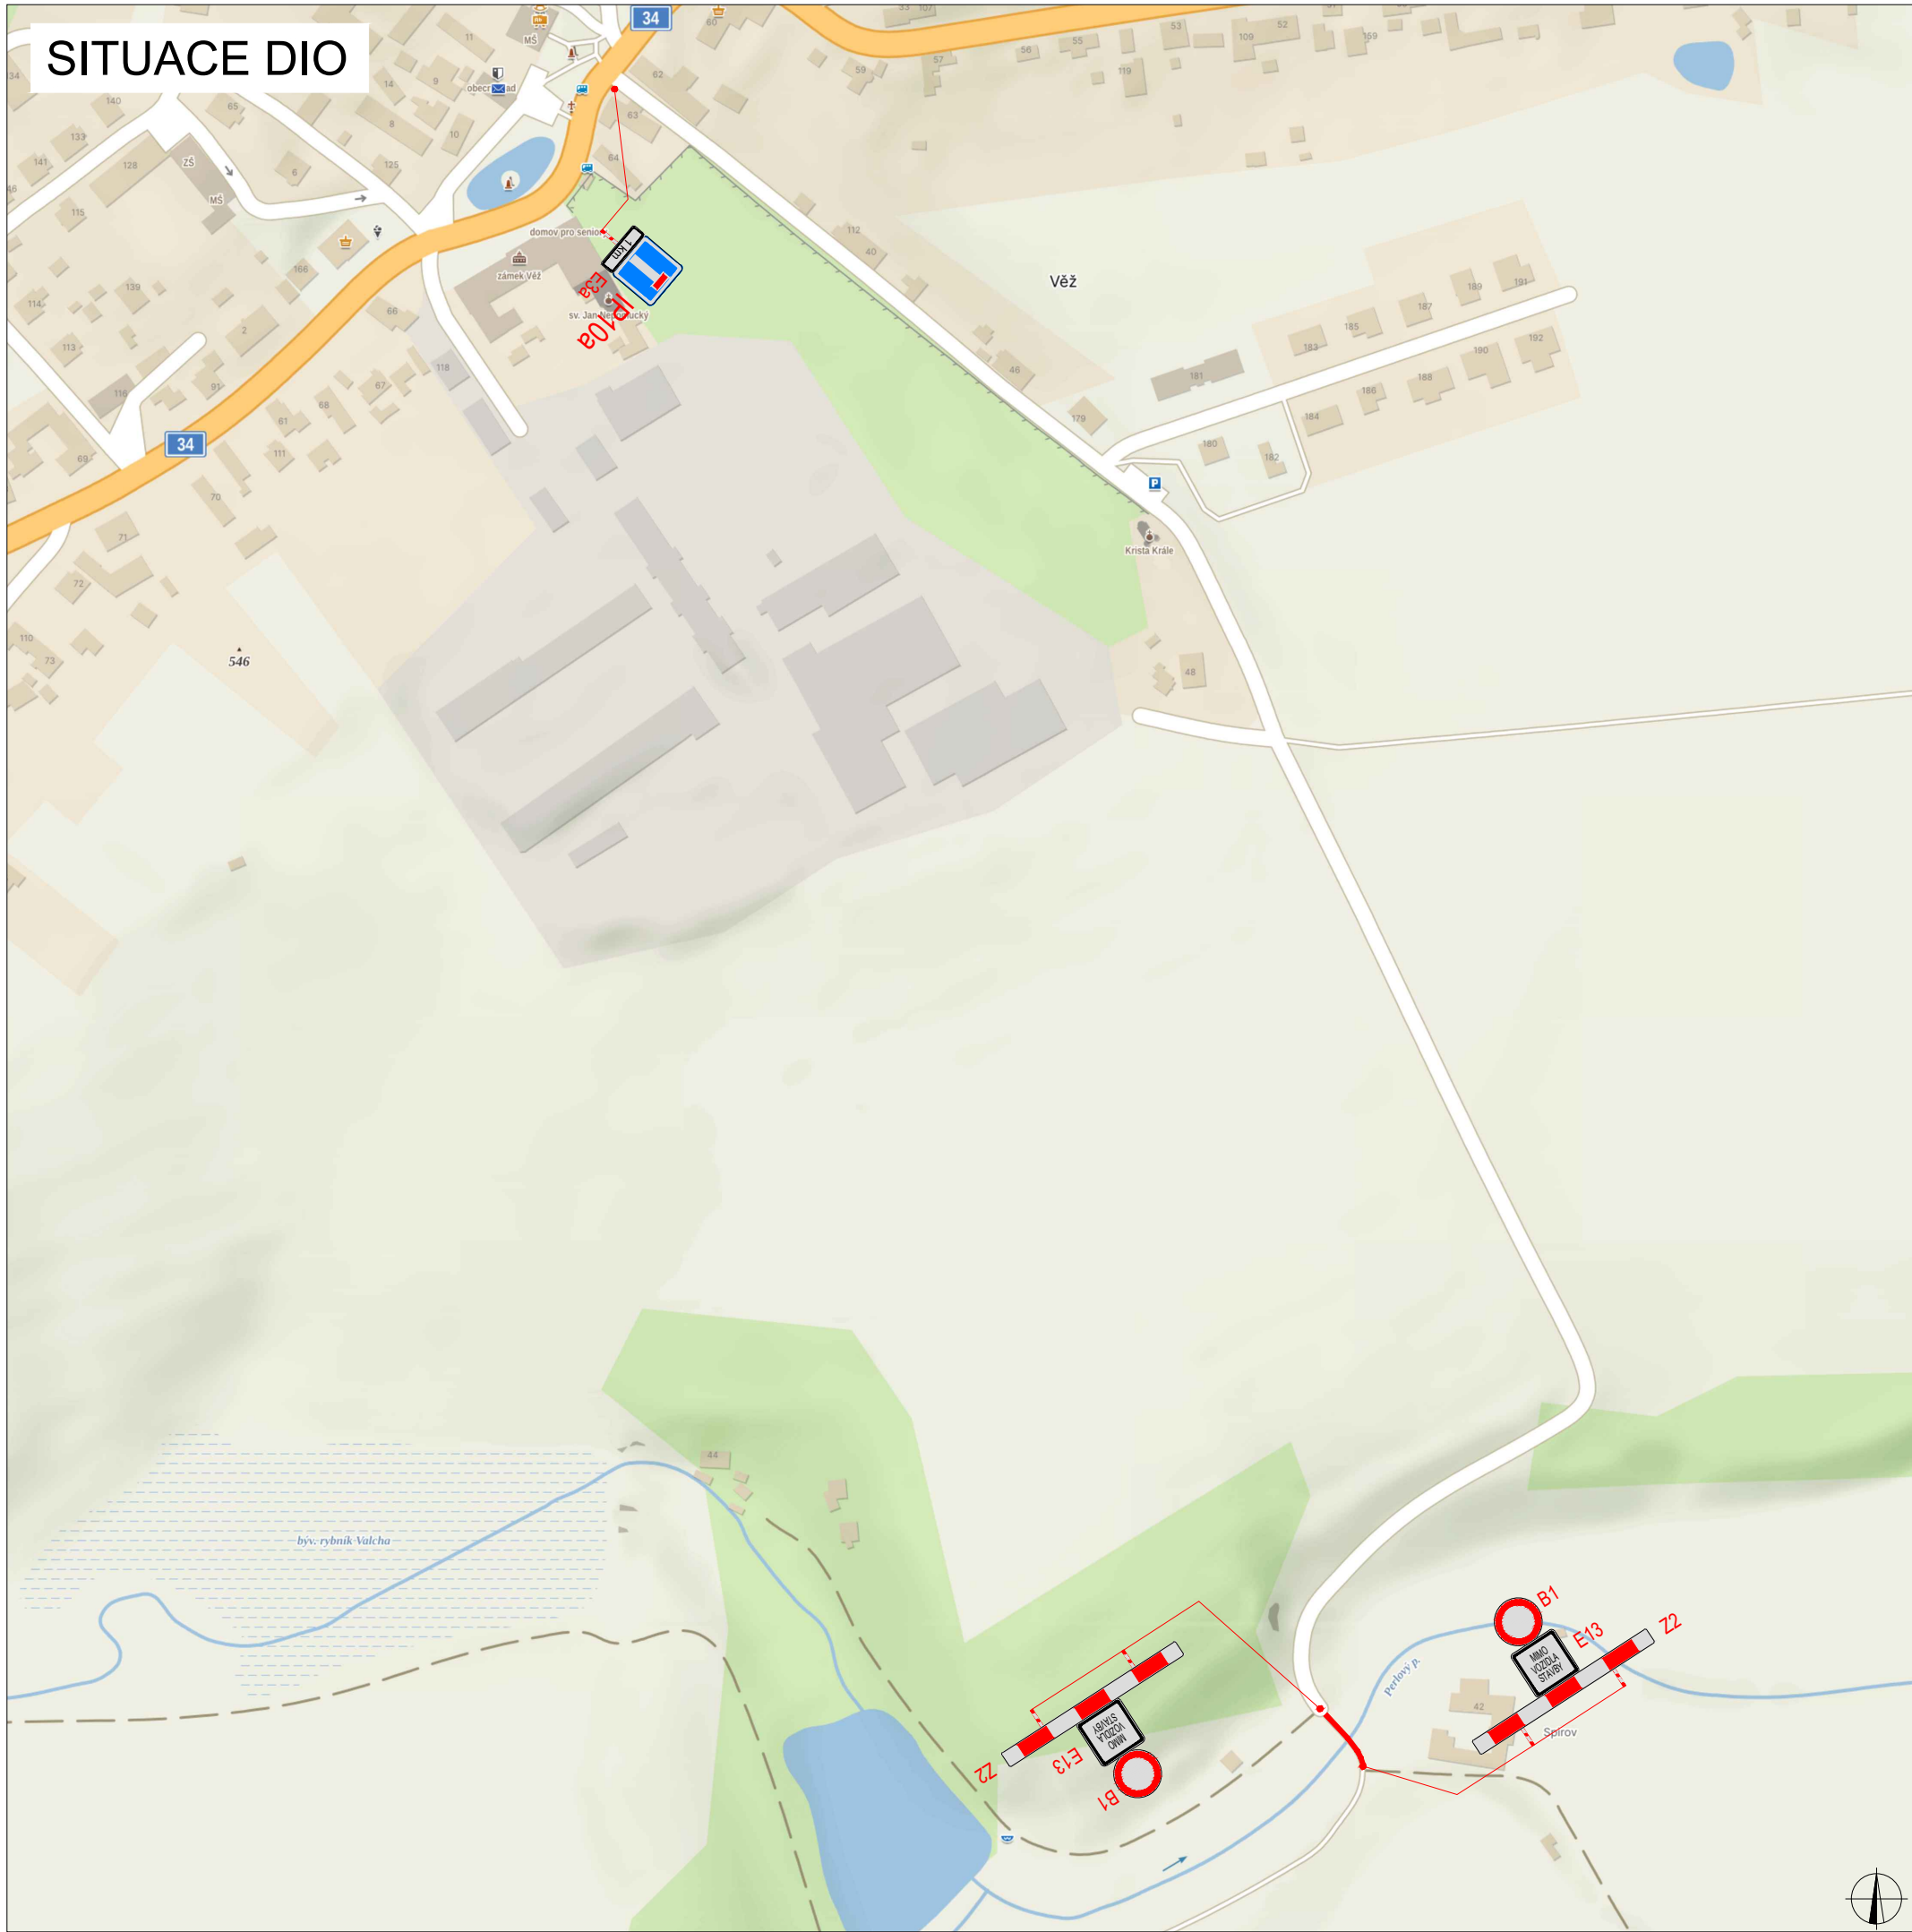


## PLATNOST DOKUMENTACE


V ..... dne .....	V ..... dne .....	V ..... dne .....
-------------------	-------------------	-------------------

## SITUACE ŠIRŠÍCH VZTAHŮ

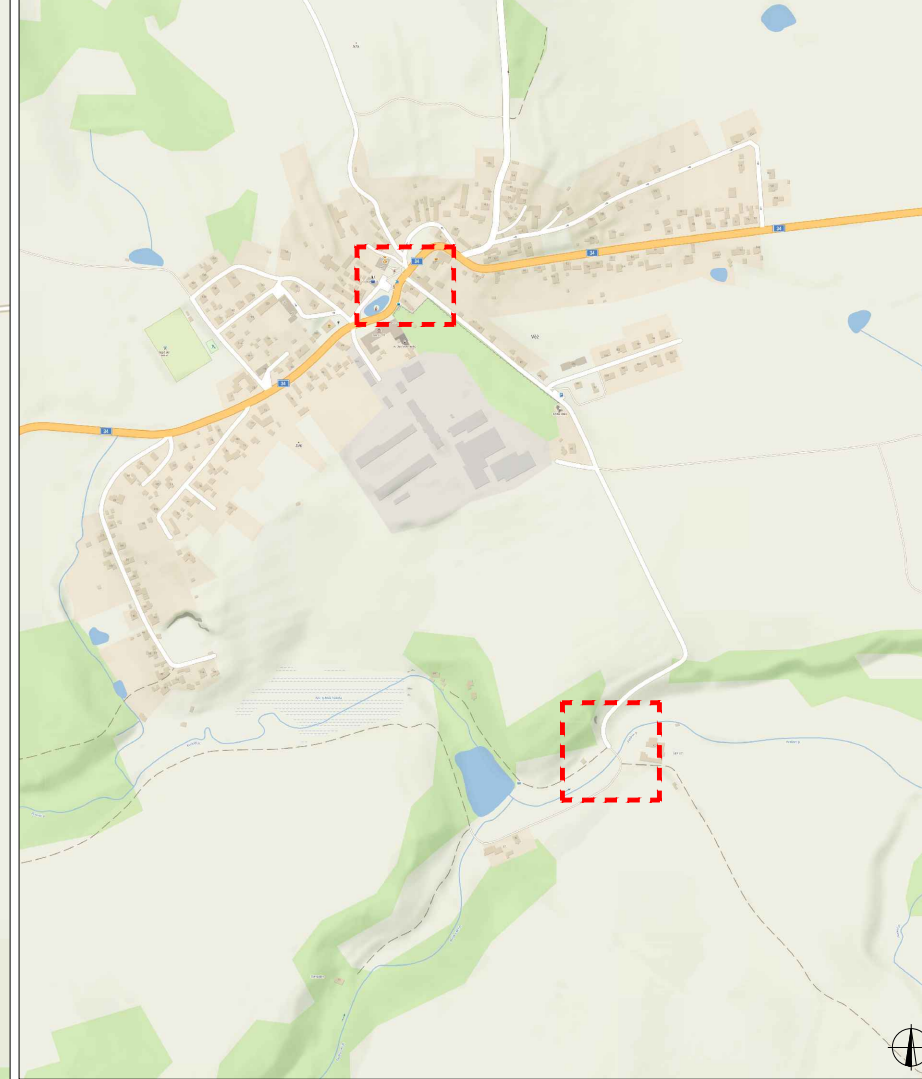

## LEGENDA

-  **B1** NAVRŽENÉ PŘECHODNÉ DOPRAVNÍ ZNAČENÍ
-  **UZAVÍRKA**
-  **B1** TRVALÉ DOPRAVNÍ ZNAČENÍ
-  **B1** TRVALÉ DOPRAVNÍ ZNAČENÍ DOČASNĚ ZNEPLATNĚNÉ

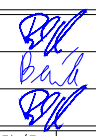ZODPOVĚDNÝ PROJEKTANT:	Richard Peška		<b>WYZNAČ</b> DOPRAVNÍ ZNAČENÍ
VYPRACOVAL:	Lukáš Beránek		
KONTROLOVAL:	Richard Peška		
NÁZEV STAVBY:	<b>Rekonstrukce mostu přes Perlový potok</b> okres Havlíčkův Brod, kraj Vysočina	ČÍSLO ZAKÁZKY:	044/2024
OBSAH:	<b>Situace dopravně-inženýrských opatření</b>	DATUM:	03/2024
		FORMÁT:	A3
		MĚŘÍTKO:	-
		ÚČEL:	RDS
		ČÍSLO PŘÍLOHY:	<b>1</b>
		SOUPRAVA:	