


Umístění kontejneru na stavební opad u č.p. 2524 ul. Ledečská

Termín: od 15.4.2024 do 26.4.2024 od 6:00 h do 16:00 h

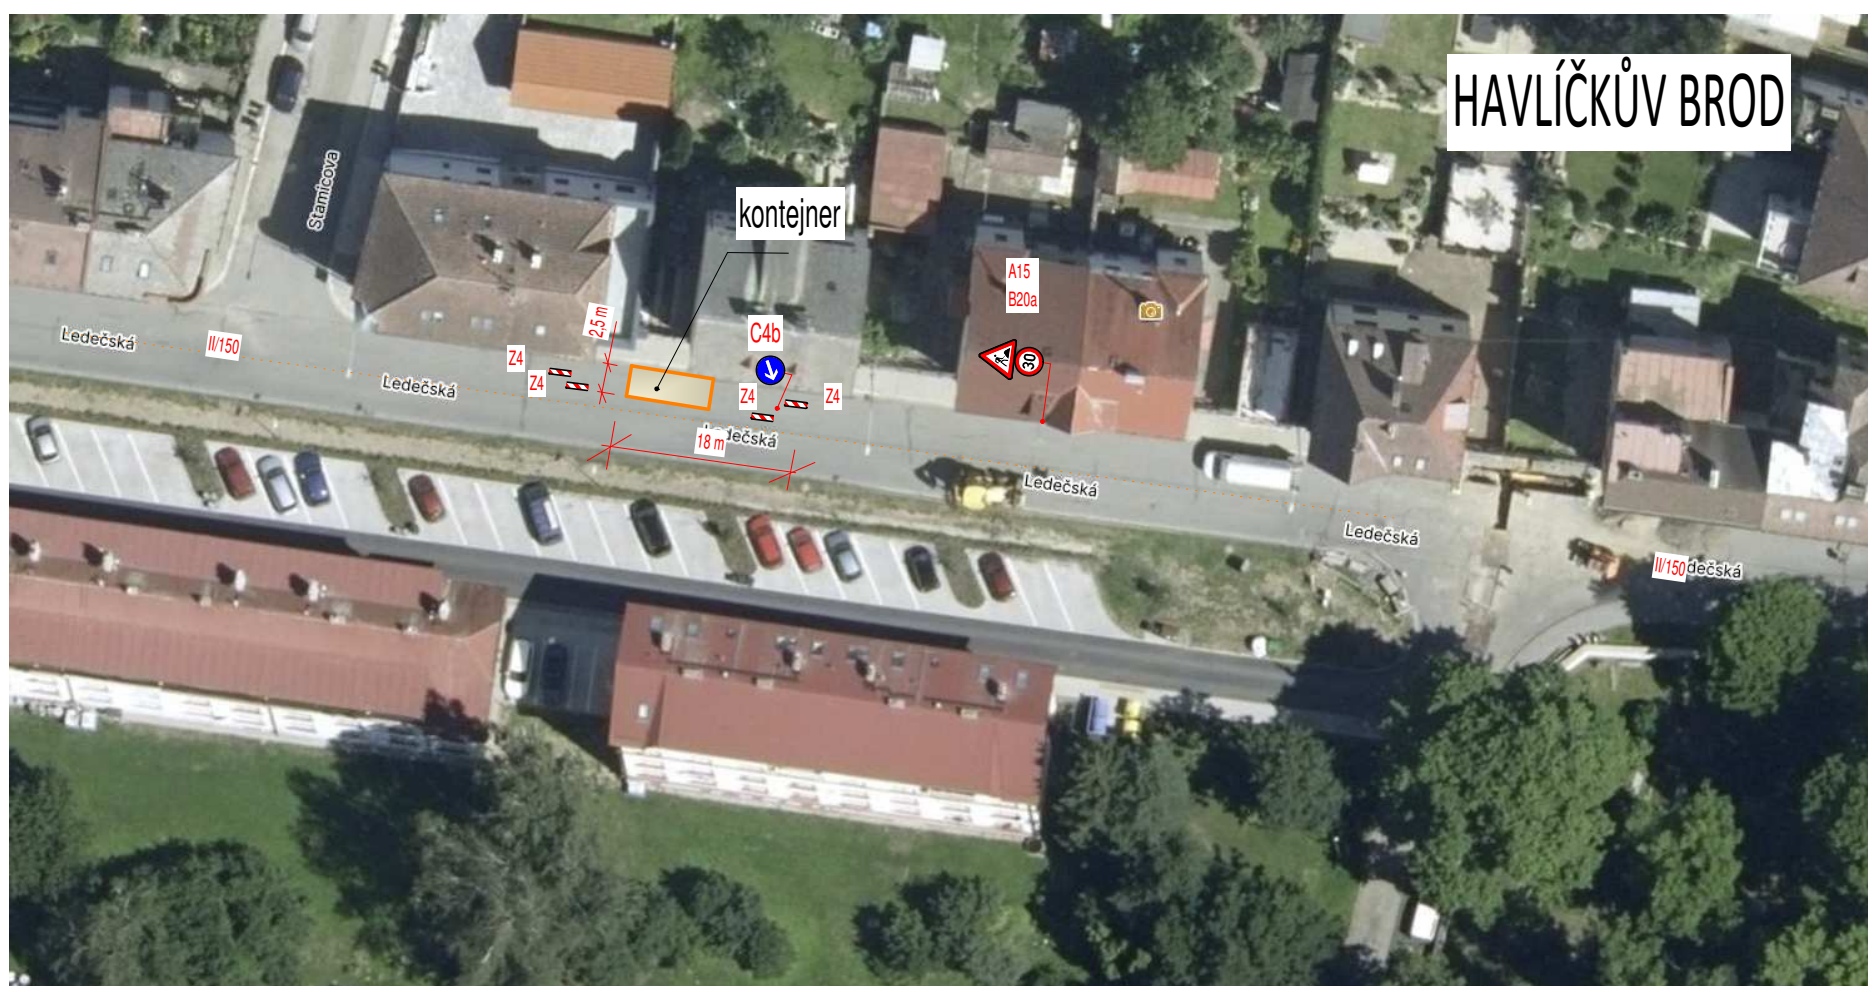

CELKOVÁ SITUACE

místo pro umístění kontejneru

