

I/34 POHLEDŠTÍ DVOŘÁCI, MOST EV. Č. 34-045, DIO - II. ETAPA

HAVLÍČKŮV BROD

DOPRAVA NA KOMUNIKACI POD MOSTEM BUDE V PŘÍPADĚ POTŘEBY ZASTAVOVÁNA PRACOVNÍKY STAVBY, TAK ABY PŘÍPADNĚ NEDOŠLO K OHROŽENÍ PROJÍZDĚJÍCÍCH VOZIDEL PÁDEM SUTI NA VOZIDLA, ČI OSOBY PROCHÁZEJÍCÍ POD MOSTEM.

ÚSEK PRACOVNÍHO MÍSTA


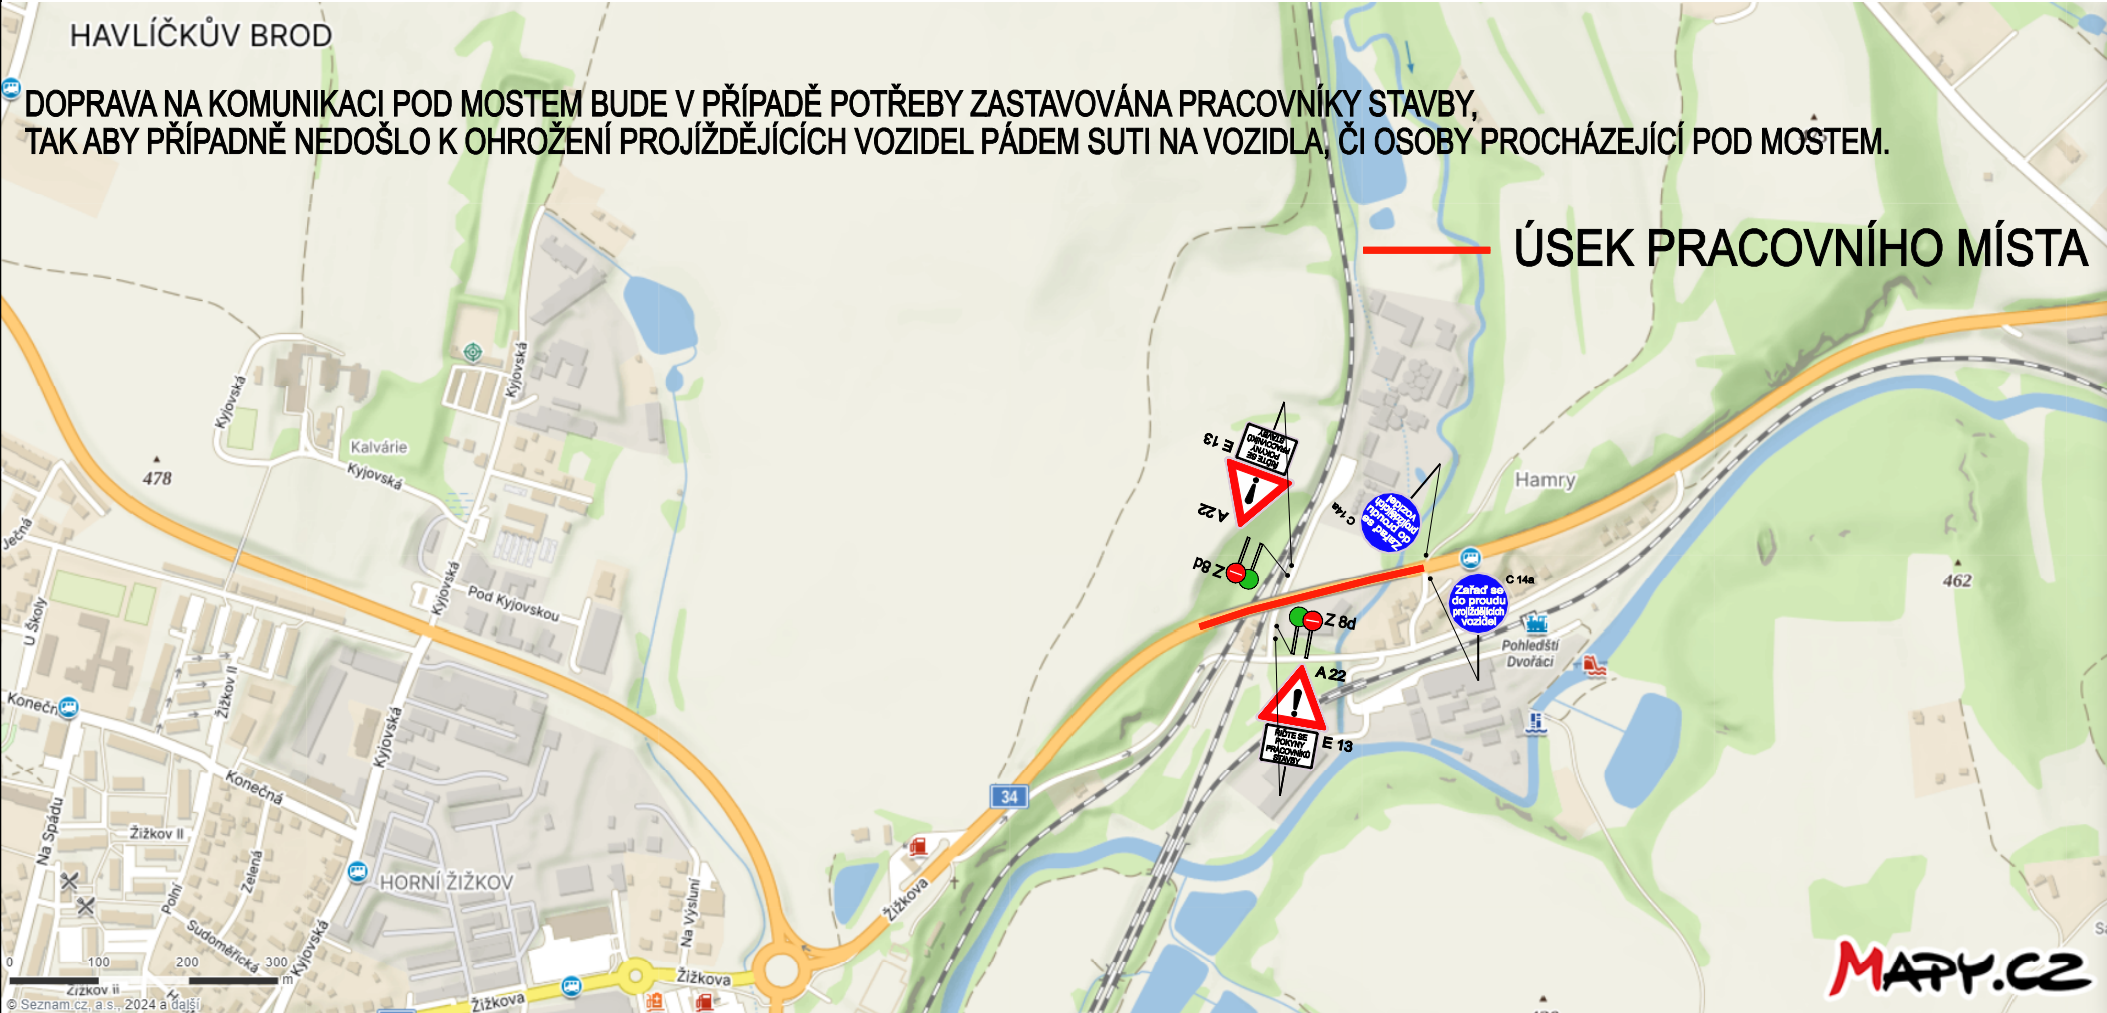


SCHÉMA C/5

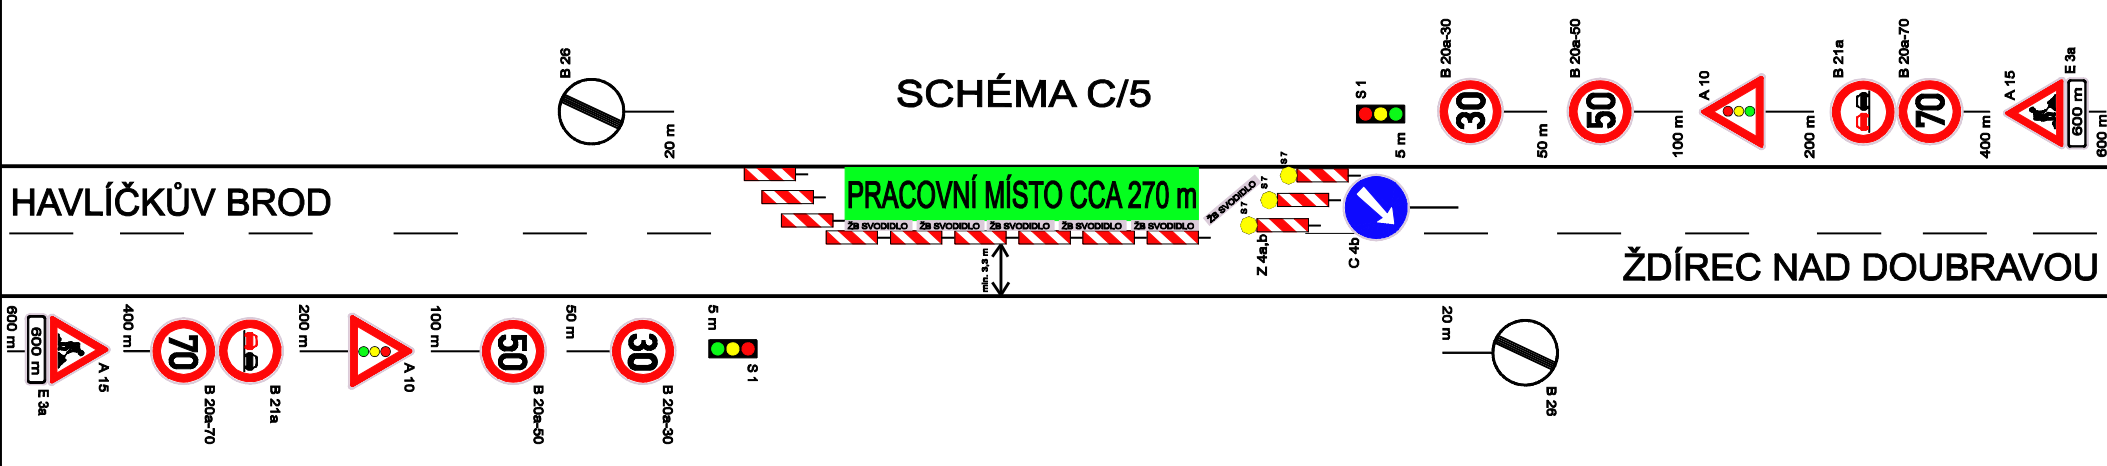

HAVLÍČKŮV BROD

ŽDÍREC NAD DOUBRAVOU