I/34 POHLEDŠTÍ DVOŘÁCI, MOST EV. Č. 34-045, DIO - I. ETAPA

HAVLÍČKŮV BROD

DOPRAVA NA KOMUNIKACI POD MOSTEM BUDE V PŘÍPADĚ POTŘEBY ZASTAVOVÁNA PRACOVNÍKY STAVBY,
TAK ABY PŘÍPADNĚ NEDOŠLO K OHROŽENÍ PROJÍŽDĚJÍCÍCH VOZIDEL PÁDEM SUTI NA VOZIDLA, ČI OSOBY PROCHÁZEJÍCÍ POD MOSTEM.

ÚSEK PRACOVNÍHO MÍSTA

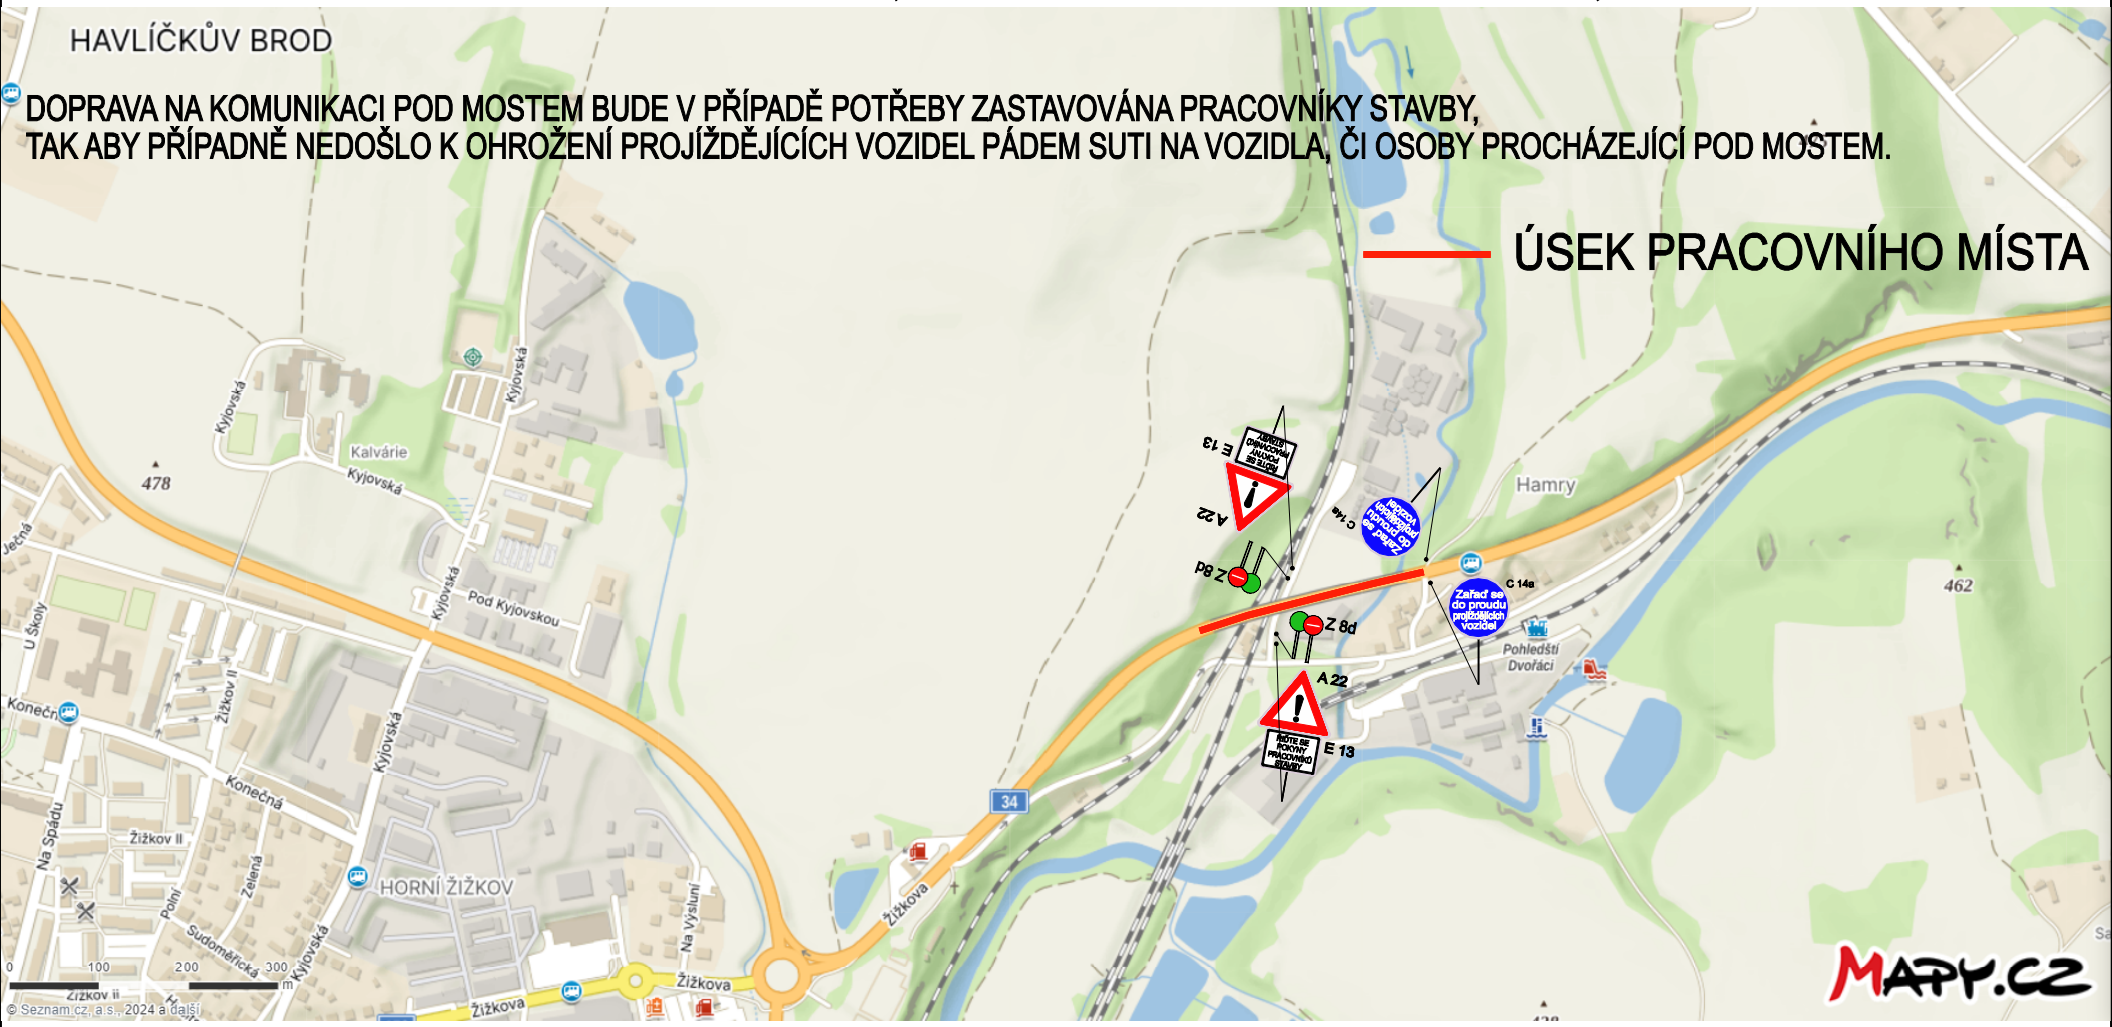

SCHÉMA C/5

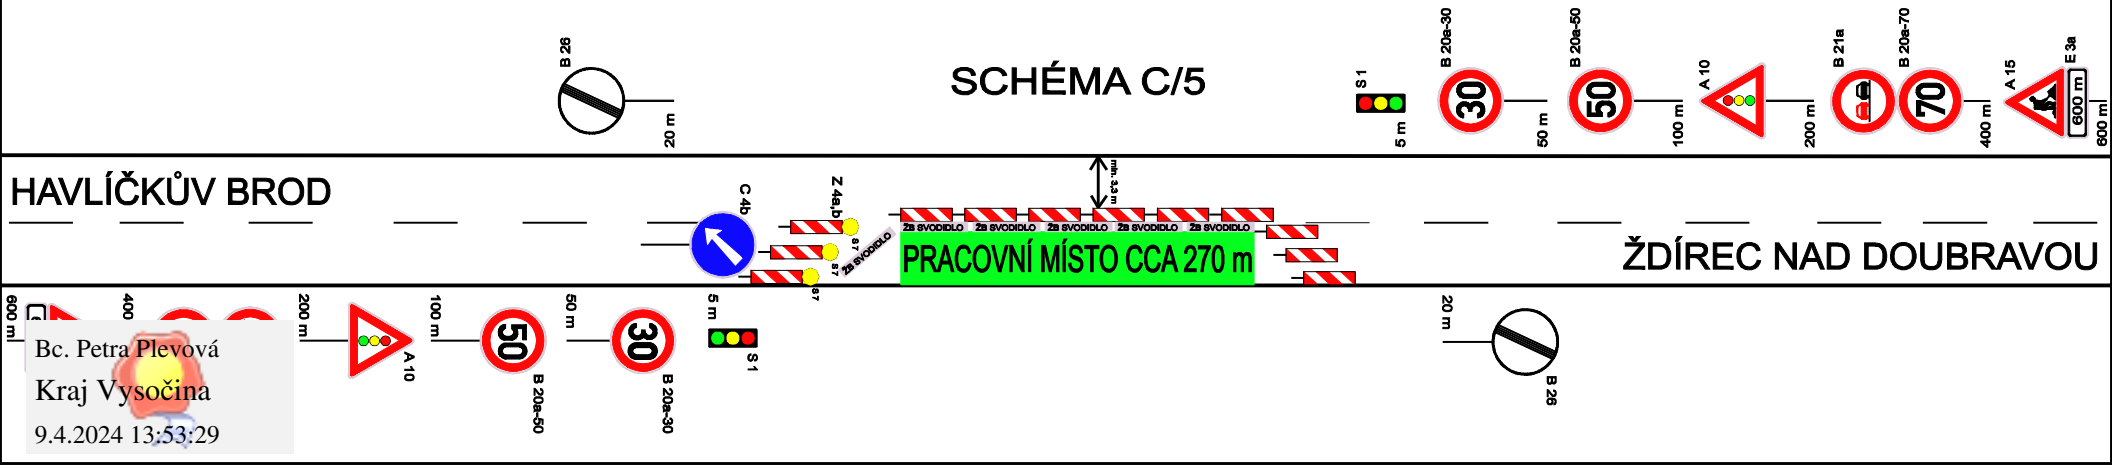

Bc. Petra Plevová
Kraj Vysočina
9.4.2024 13:53:29