



I. ETAPA

ST. ÚPRAVA KŘIŽOVATKY MK KYJOVSKÁ S I/38

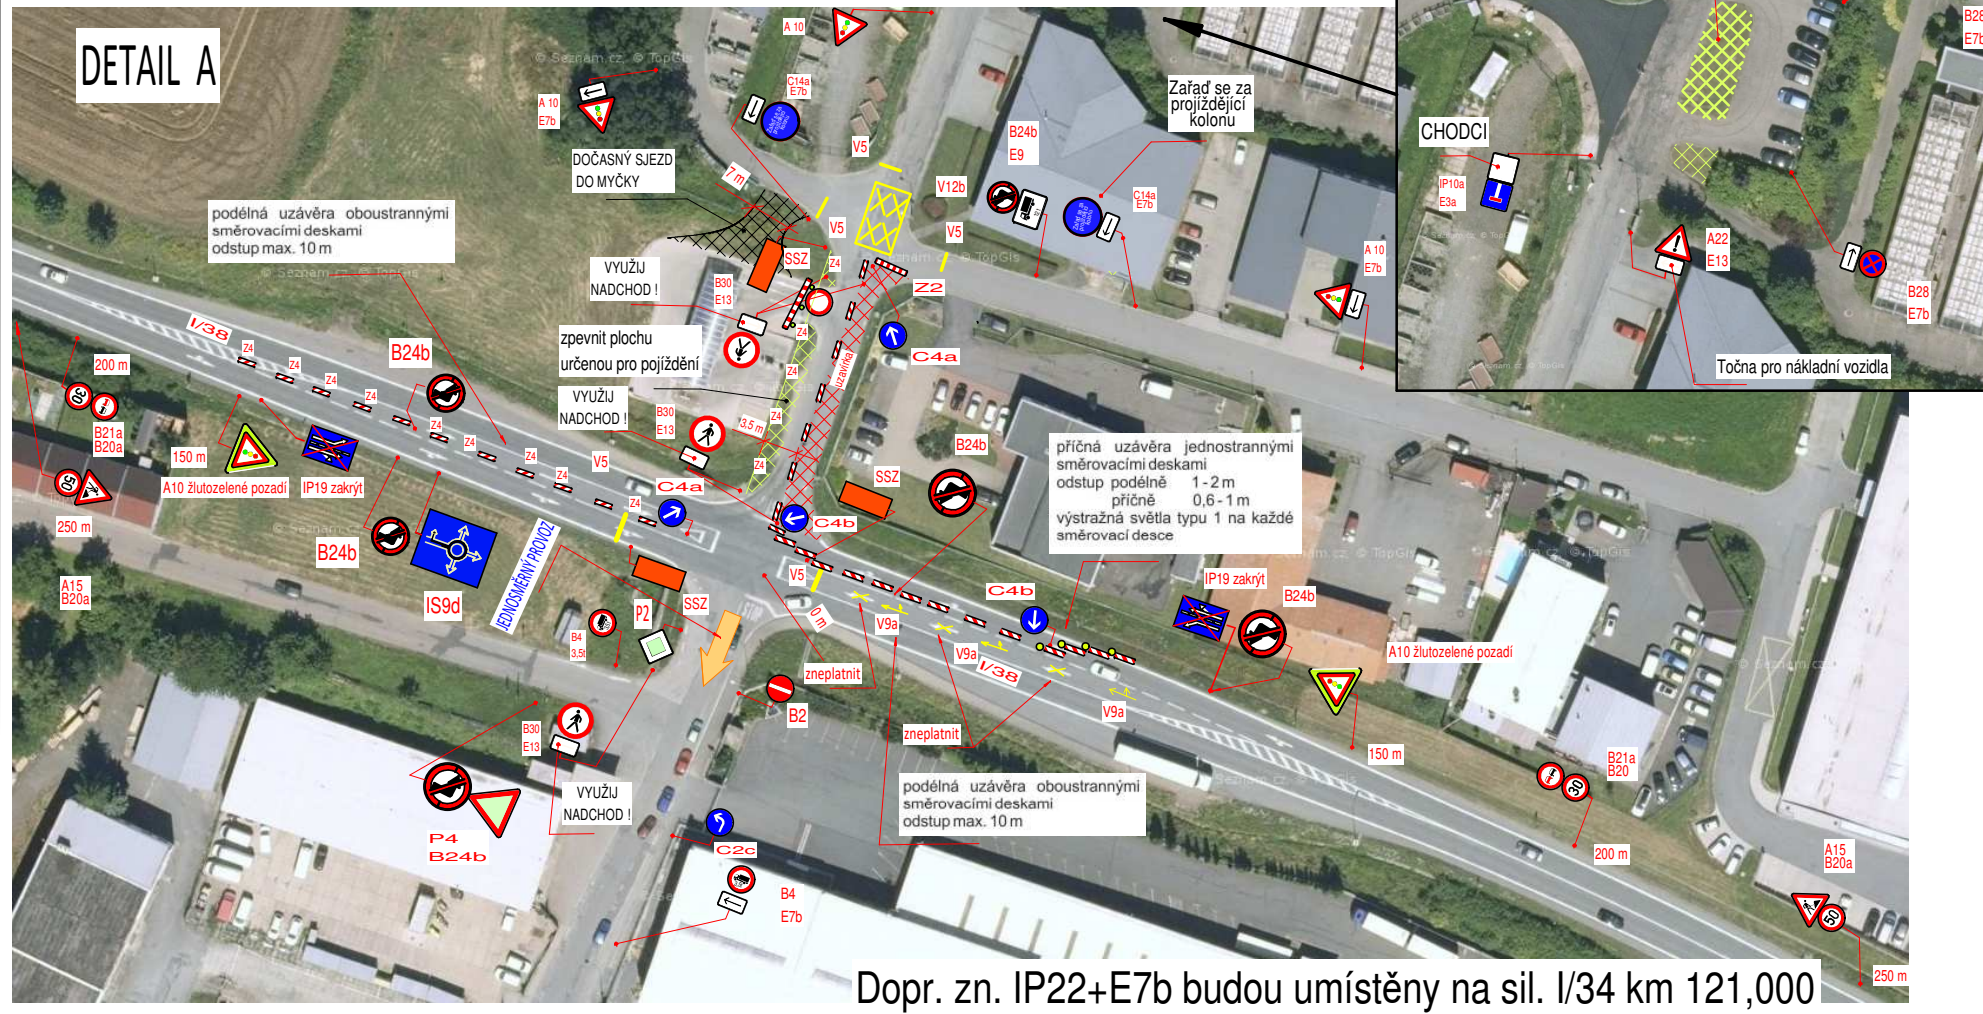

CELKOVÁ SITUACE

DETAIL A

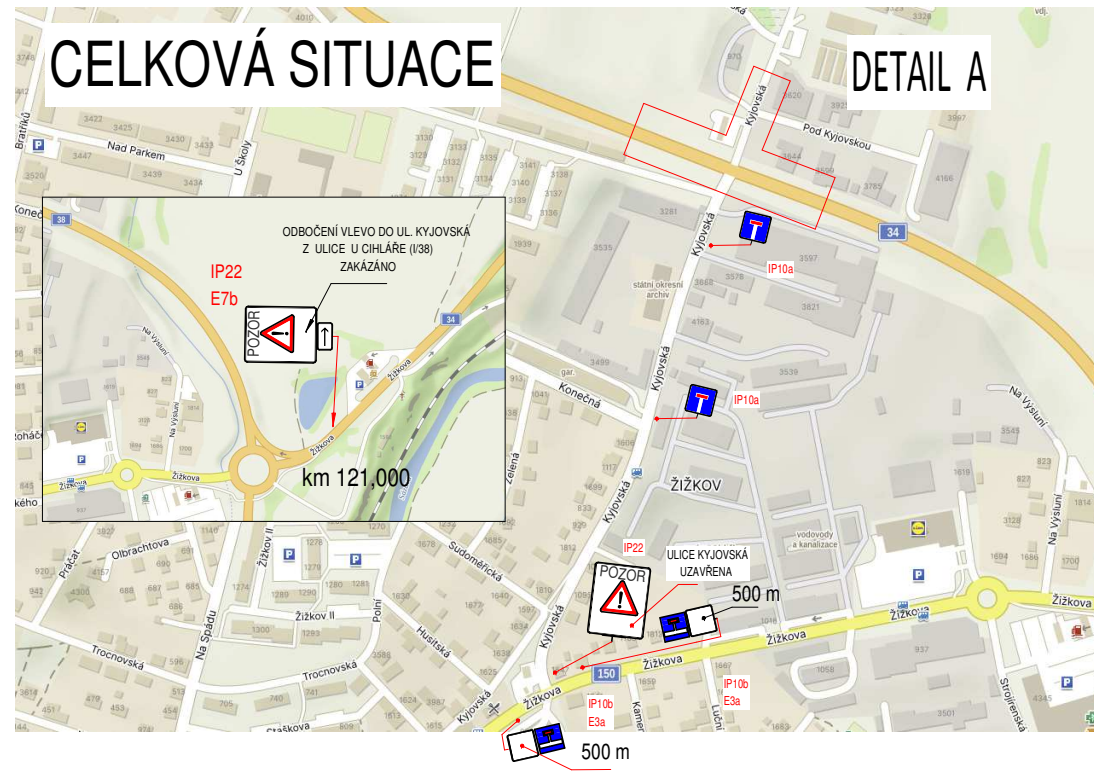

LEGENDA: ODBOČENÍ VLEVO DO UL. KYJOVSKÁ Z ULICE U CIHLÁŘE (I/38) ZAKÁZÁNO

