



Uzavírka silnice č. II/347 v úseku Kunemil – křiž. Zboží

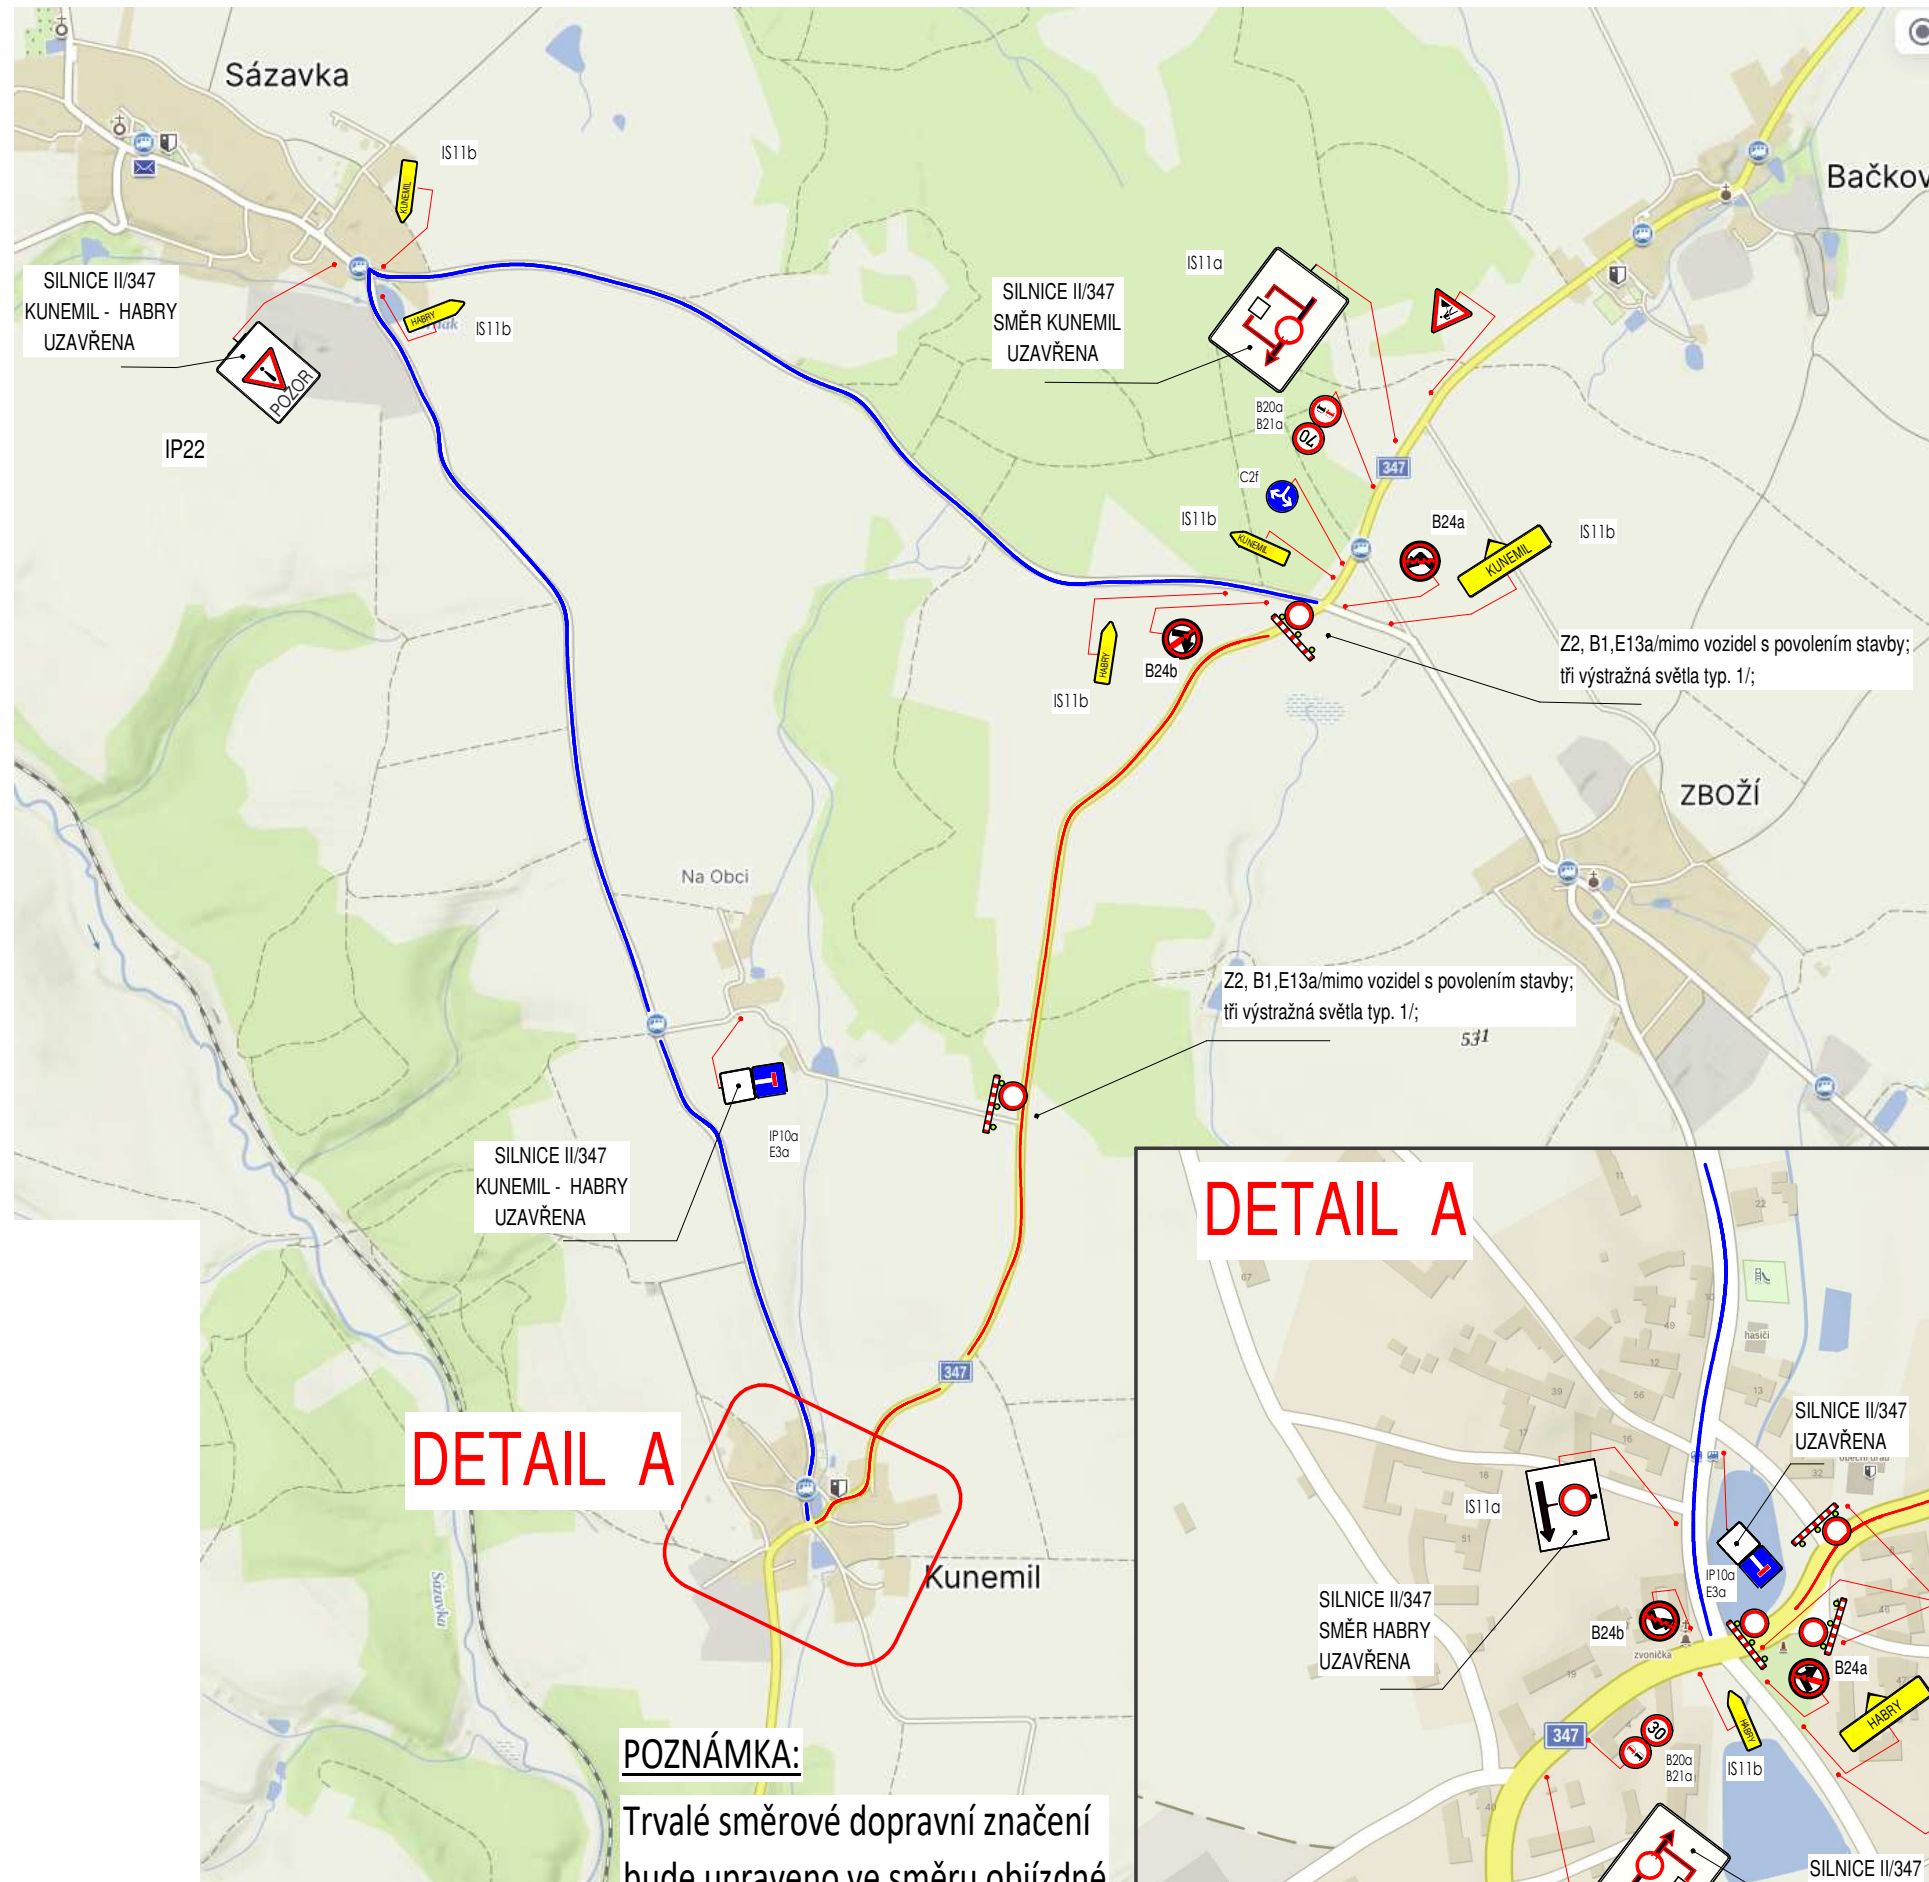

LEGENDA:

- UZAVÍRKA
- OBJÍŽDKA

DETAIL A

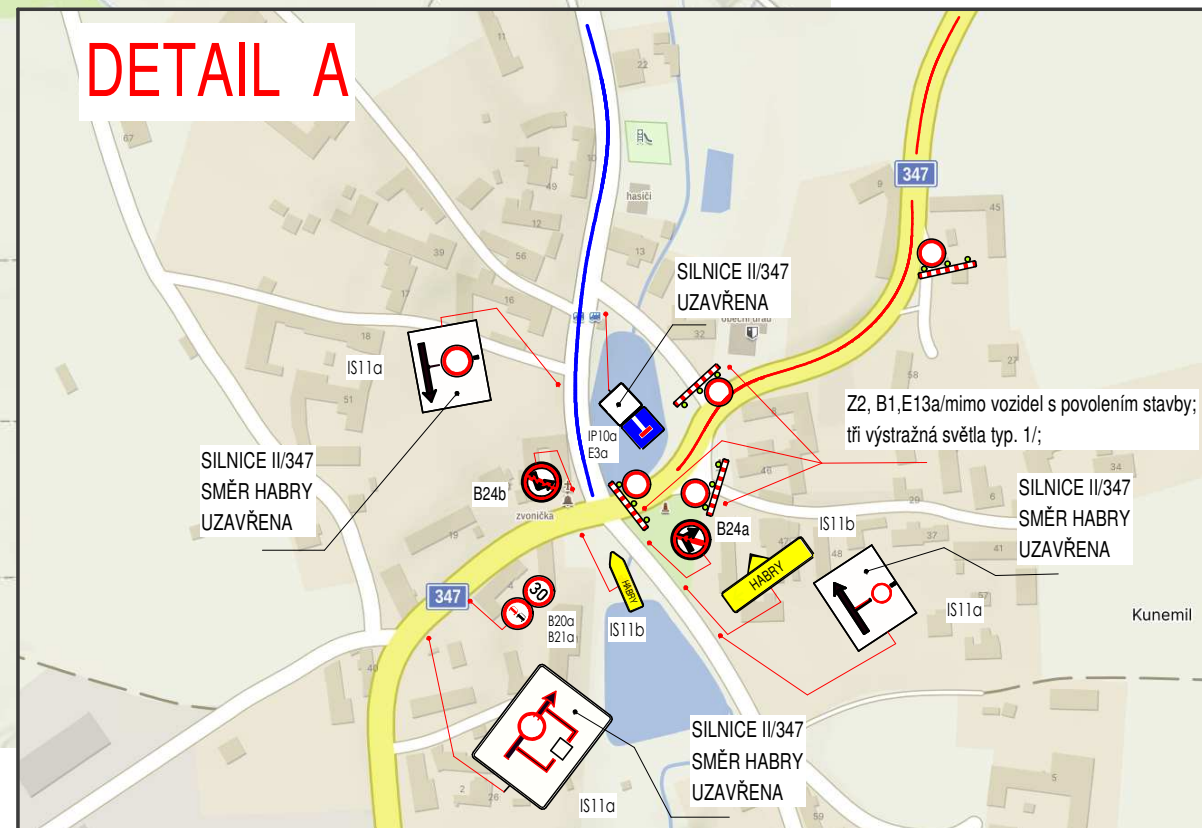

POZNÁMKA:

Trvalé směrové dopravní značení bude upraveno ve směru objížděné trasy.