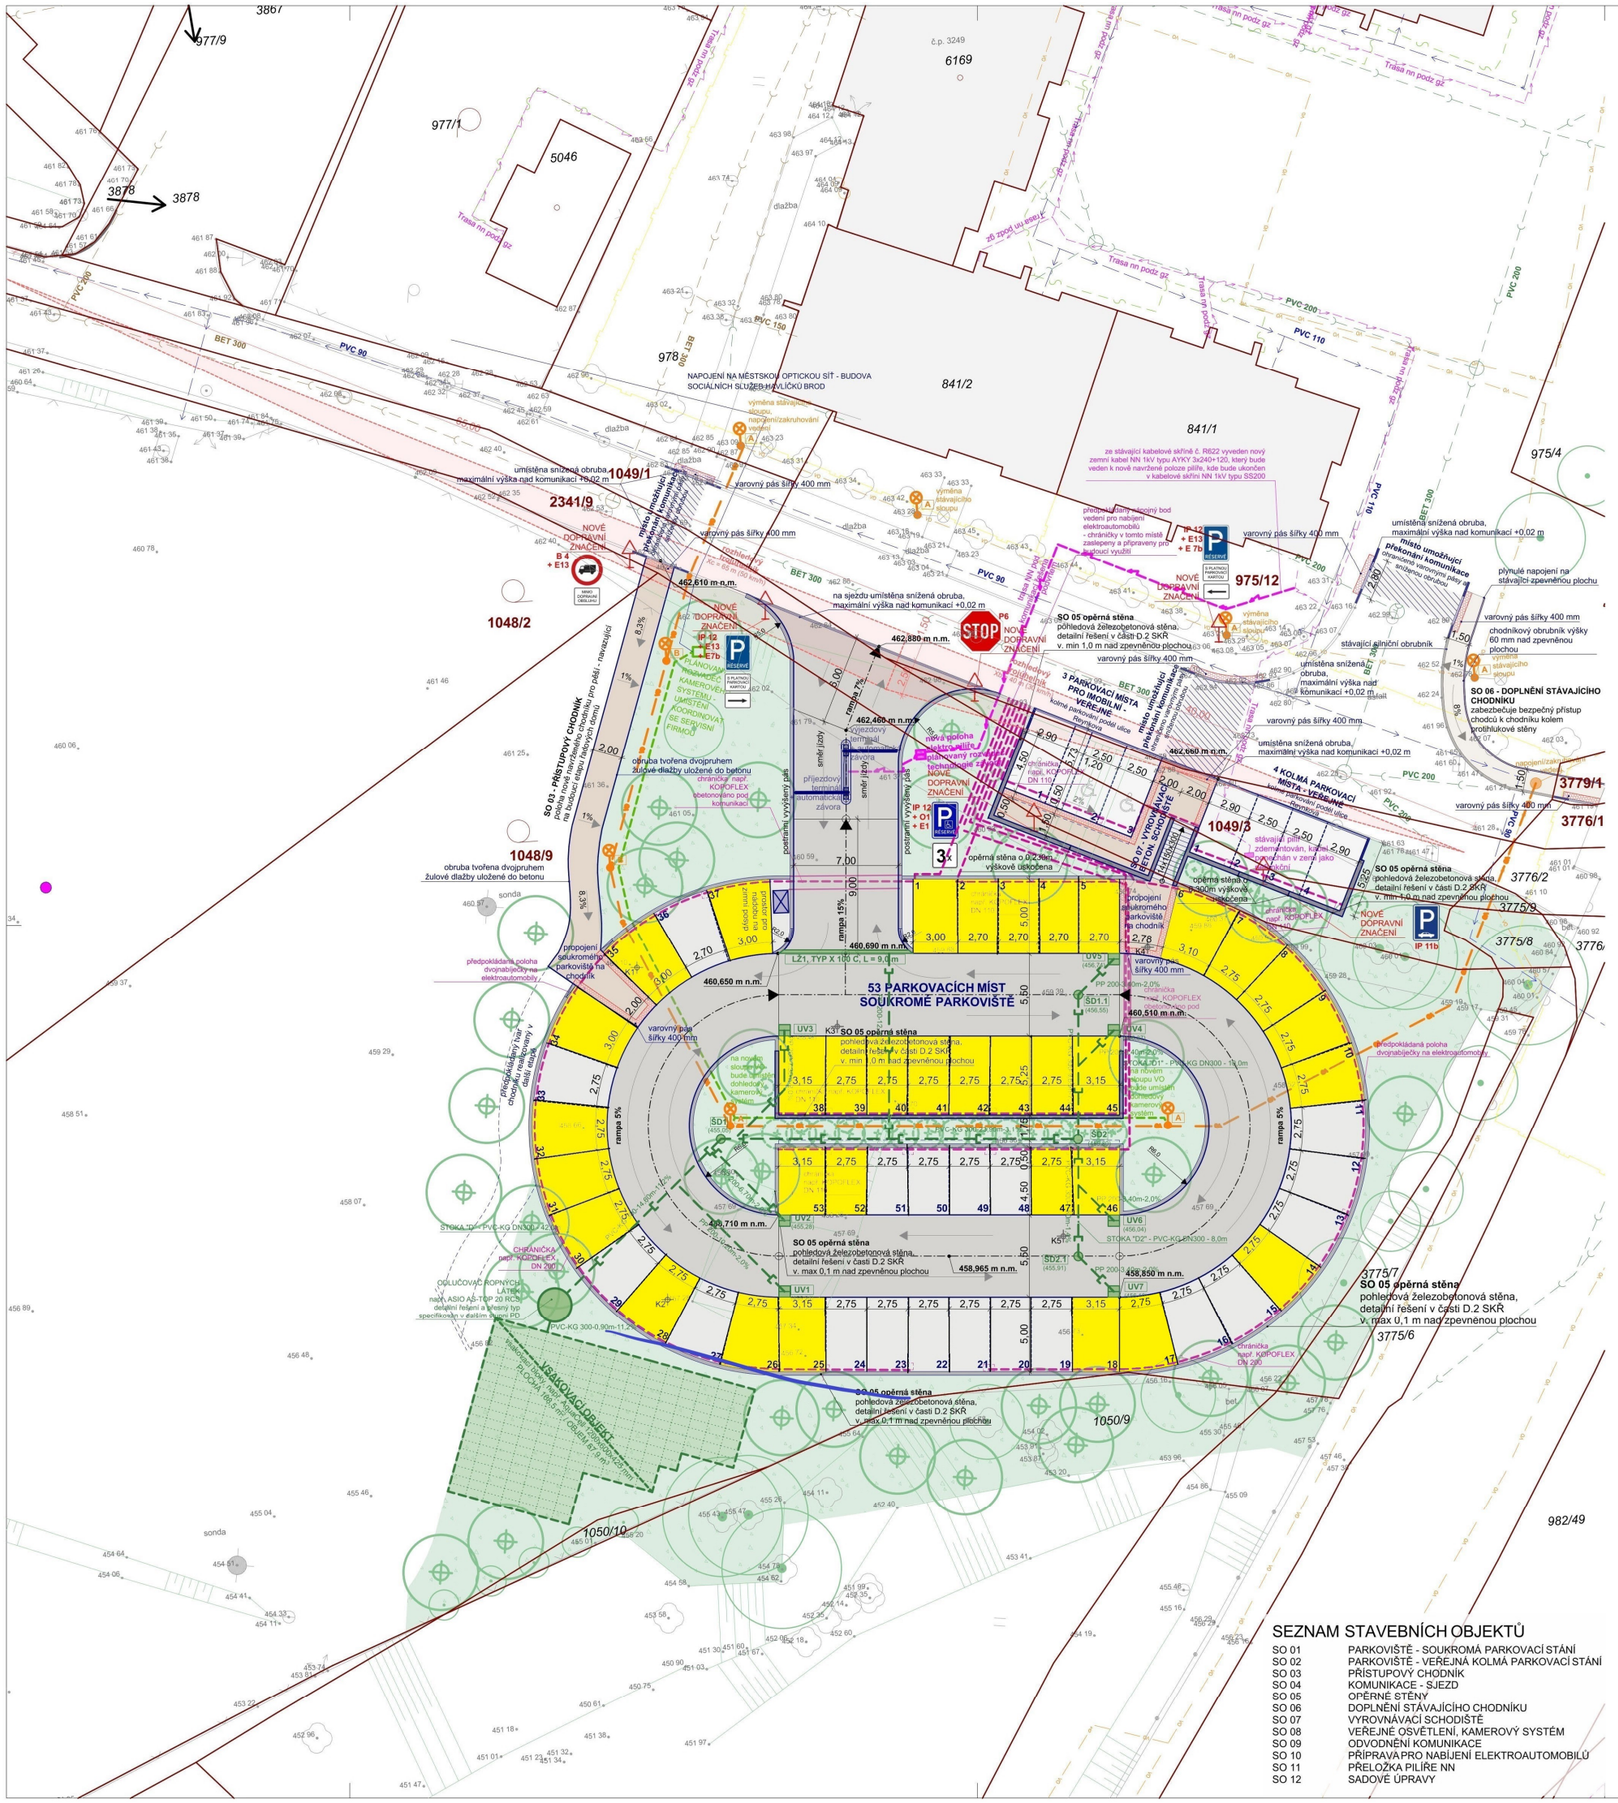

LEGENDA PLOCH

- SO 01 - ZPEVNĚNÁ PLOCHA - PARKOVACÍ STÁNÍ SOUKROMÁ - ŽULOVÁ DLAŽBA - 825 m²
- SO 02 - ZPEVNĚNÁ PLOCHA - PARKOVACÍ STÁNÍ VEŘEJNÁ - ŽULOVÁ DLAŽBA - 108 m²
- SO 03 - ZPEVNĚNÁ PLOCHA - CHODNÍK ŽULOVÁ DLAŽBA - 130 m²
- SO 04 - ZPEVNĚNÁ PLOCHA - KOMUNIKACE ASFALTOVÝ BETON - 720 m²
- SO 05 - ZPEVNĚNÁ PLOCHA - OPĚRNÉ STĚNY ŽB MONOLITICKÁ KONSTRUKCE - 85 m²
- SO 06 - DOPLNĚNÍ STÁVAJÍCÍHO CHODNÍKU BETONOVÁ DLAŽBA - 29 m²
- SO 12 - VÝSEV KVĚTNATÉ LOUKY 1 208 m²

LEGENDA OBRUBNÍKŮ

- SILNIČNÍ OBRUBNÍK 250 x 1000 x 150 mm — 4bm
- SILNIČNÍ NÁJEZDOVÝ OBRUBNÍK 150 x 1000 x 150 mm — 48bm
- PŘECHODOVÝ SILNIČNÍ OBRUBNÍK 150-250 x 1000 x 150 mm — 11bm
- CHODNÍKOVÝ OBRUBNÍK 150 x 1000 x 80 mm — 20bm

POZN: obruba kolem hlavní hmoty parkoviště je tvořena železobetonovou opěrnou stěnou, případně monolitickou obrubou, aby byl zachován jednotný vzhled

LEGENDA ZNAČEK

- KATASTR NEMOVITOSTÍ
- 1048/9 ČÍSLO PARCELY KATASTRU NEMOVITOSTÍ DOTČENÉ STAVBOU
- 1050/9 ČÍSLO PARCELY KATASTRU NEMOVITOSTÍ
- GEODETICKÉ ZAMĚŘENÍ
- VRSTEVNICE
- KOPANÉ SONDY PRO IGP, HP
- A — SLOUPY BEZPATICOVÉ, VETKNUTÉ S OCELOVOU MANŽETOU, ŽÁROVĚ ZINKOVANÉ S NADZEMNÍ VÝŠKOU 8,2 m, PRŮMĚR ROUR 159/108/89 mm. ZAJIŠTĚNÍ DVÍŘEK PRO EL. VÝZBROJ OPATŘENO ŠROUBEM M8 S PROFILEM HLAVY „D". S OBLOUKOVÝM VÝLOŽNÍKEM, PRŮMĚR ROURY 60 mm. STOŽÁROVÁ VÝZBROJ TYPU: SR 721-25/N, IP 20 POJISTKA E27 S VLOŽKOU 6A SVÍTIDLA S LED TECHNOLOGIÍ, např. SCHRÉDER VOLTANA - PŘESNÉ ŘEŠENÍ VIZ. D.4 VEŘEJNÉ OSVĚTLENÍ
- B — SLOUPY BEZPATICOVÉ, VETKNUTÉ S OCELOVOU MANŽETOU, ŽÁROVĚ ZINKOVANÉ S NADZEMNÍ VÝŠKOU 6,0 m, PRŮMĚR ROUR 133/89/60 mm. ZAJIŠTĚNÍ DVÍŘEK PRO EL. VÝZBROJ OPATŘENO ŠROUBEM M8 S PROFILEM HLAVY „D". S OBLOUKOVÝM VÝLOŽNÍKEM, PRŮMĚR ROURY 60 mm. STOŽÁROVÁ VÝZBROJ TYPU: SR 721-25/N, IP 20 POJISTKA E27 S VLOŽKOU 6A SVÍTIDLA S LED TECHNOLOGIÍ, např. SCHRÉDER VOLTANA - PŘESNÉ ŘEŠENÍ VIZ. D.4 VEŘEJNÉ OSVĚTLENÍ
- UV — ULIČNÍ VPUSŤ viz. část D.3 ODVODNĚNÍ KOMUNIKACE
- NOVÝ PRVEK DOPRAVNÍHO ZNAČENÍ viz. specifikace na výkrese
- S — REVIZNÍ ŠACHTA viz. část D.3 ODVODNĚNÍ KOMUNIKACE
- ZACHOVANÁ ZELEŇ / NAVRHOVANÁ VÝSADBA viz. část D.6 SADOVÉ ÚPRAVY

LEGENDA SÍTÍ - STÁVAJÍCÍ

- STÁVAJÍCÍ VEDENÍ VODOVODNÍHO ŘÁDU - SPRAVUJE: VAK HB
- STÁVAJÍCÍ VEDENÍ SPLAŠKOVÉ KANALIZACE - SPRAVUJE: VAK HB
- STÁVAJÍCÍ VEDENÍ DEŠŤOVÉ KANALIZACE - SPRAVUJE: TECHNICKÉ SLUŽBY HB
- STÁVAJÍCÍ VEDENÍ STL PLYNU - SPRAVUJE: GASNET
- STÁVAJÍCÍ PODZEMNÍ VEDENÍ NN DO 1 KV - SPRAVUJE: ČEZ DISTRIBUCE
- STÁVAJÍCÍ VEDENÍ OPTICKÉHO KABELU - SPRAVUJE: CETIN
- STÁVAJÍCÍ PODZEMNÍ VEŘEJNÉHO OSVĚTLENÍ - SPRAVUJE: TECHNICKÉ SLUŽBY HAVL. BROD

LEGENDA SÍTÍ - NOVÉ

- VEŘEJNÉ OSVĚTLENÍ NOVÉ KABELOVÉ VEDENÍ - CYKY 4Bx10 mm² ULOŽENÉ V CELÉ TRASE V CHRÁNIČCE - např. KOPOFLEX 63 mm POD KOMUNIKACÍ BUDE ULOŽENO V CHRÁNIČCE - např. KOPODUR 110 mm ZEMNÍCÍ DRÁT - FeZn d10 mm - DETAILNÍ ŘEŠENÍ VIZ. D.4 VEŘEJNÉ OSVĚTLENÍ
- PŘÍPRAVA PRO VEDENÍ KABELOVODŮ - POLOŽENA CHRÁNIČKA např. KOPOFLEX CELKEM 2 VĚTVE DN 200 A 4 VĚTVE DN 110 SLOUŽÍ PRO POZDĚJŠÍ UMÍSTĚNÍ DOBÍJECÍCH STANIC PRO ELEKTROAUTOMOBILY U KAŽDÉHO PARKOVACÍHO STÁNÍ - DETAILNÍ ŘEŠENÍ VIZ. D.5 VEDENÍ NN
- NOVÉ VEDENÍ NN
- TRASA VEDENÍ KABELU FTP CAT6 UV PRO KAMEROVÝ SYSTÉM
- NOVÉ VEDENÍ DEŠŤOVÉ KANALIZACE

POZN.: SOUBĚH A KŘÍŽENÍ SÍTÍ SE BUDE ŘÍDIT DLE ČSN 73 6005.

POZNÁMKY

- VEŠKERÉ INŽENÝRSKÉ SÍTĚ V BLÍZKOSTI ŘEŠENÉ LOKALITY BUDOU PŘED ZAHÁJENÍM STAVEBNÍCH PRACÍ PŘESNĚ VYTÝČENY A NA ZÁKLADĚ TOHO BUDOU ZAJIŠTĚNY I AKTUÁLNÍ SOUHLASY JEJICH SPRÁVCŮ!
- VÝŠKOVÉ USPOŘÁDÁNÍ CELÉHO ÚZEMÍ BUDE PŘESNĚ URČENO NA MÍSTĚ A BUDE NAVAZOVATNA ZÁKLADĚ VÝŠKOVÉHO OSAZENÍ HLAVNÍ KOMUNIKACE!
- NOVĚ BUDOVANÉ KOMUNIKACE PRO CHODCE BUDOU MÍT PODÉLNÝ SKLON NEJVÍŠE V POMĚRU 1:12 (8,33%) A PŘÍČNÝ SKLON PAK NEJVÝŠE V POMĚRU 1:50 (2,0%).
- VEŠKERÉ POJÍZDNÉ VEDLEJŠÍ PLOCHY A CHODNÍKY JSOU NAVRHOVÁNY DO HMOTNOSTI VOZIDLA 3,5 t.
- STÁVAJÍCÍ INŽENÝRSKÉ SÍTĚ UMÍSTĚNÉ POD NOVĚ PLÁNOVANOU KOMUNIKACÍ BUDOU V RÁMCI STAVEBNÍCH PRACÍ OPATŘENY CHRÁNIČKAMI!
- VYBRANÝ DODAVATEL STAVBY ZPRACUJE K UVEDENÉMU ŘEŠENÍ DETAILNÍ DÍLENSKOU DOKUMENTACI KTEROU NÁSLEDNĚ ODSOUHLASÍ ZÁSTUPCE GENERÁLNÍHO PROJEKTANTA.
- VEŠKERÉ ZDE UVEDENÉ PRVKY A MATERIÁLY BUDOU VZORKOVÁNY A ODSOUHLASENY GENERÁLNÍM PROJEKTANTEM (GP) V PRŮBĚHU STAVBY.
- PROJEKTANT NEDOPORUČUJE ODMĚŘOVAT A DOPOČÍTÁVAT VZDÁLENOSTI Z VÝKRESOVÉ DOKUMENTACE PŘES UVÁDĚNÉ MĚŘÍTKO. PŘEPOČET NEMUSÍ BÝT PŘESNÝ KVŮLI MOŽNÉ DEFORMACI VÝKRESŮ PŘI TISKU. V PŘÍPADĚ CHYBĚJÍCÍ KÓTY JE NUTNÉ O ROZMĚR POŽÁDAT PROJEKTANTA!
- JAKÉKOLIV ODCHYLKY JE NUTNÉ KONZULTOVAT S PROJEKTANTEM - PROJEKT JE URČEN PRO OHLÁŠENÍ STAVBY, ŘEŠENÍ DÍLČÍCH DETAILŮ, PROSTUPŮ V KONSTRUKCÍCH A STATICKÝCH VÝPOČTŮ BUDE OBSAHEM PROVÁDĚCÍHO PROJEKTU!
- PŘESNÉ VAZBY ZPEVNĚNÝCH PLOCH A ZELEŇ BUDOU ŘEŠENY V MÍSTĚ STAVBY PŘI PROVÁDĚNÍ.

S

POZNÁMKA - DOKUMENTACE JE ZPRACOVÁNA V ROZSAHU PŘÍLOHY Č. 13 VYHLÁŠKY 499/2006 Sb. VE ZNĚNÍ POZDĚJŠÍCH PŘEDPISŮ JAKO DOKUMENTACE PRO PROVÁDĚNÍ STAVBY.

POZNÁMKA - POKUD JSOU V PROJEKTOVÉ DOKUMENTACI UVEDENY OBCHODNÍ NÁZVY VÝROBKŮ ZNAMENÁ TO, ŽE JSOU ZDE UVEDENY POUZE Z DŮVODU URČENÍ ÚROVNĚ TECHNICKÉHO STANDARDU.

ZMĚNA	DATUM	POPIS ZMĚNY

SEZNAM STAVEBNÍCH OBJEKTŮ

SO 01	PARKOVIŠTĚ - SOUKROMÁ PARKOVACÍ STÁNÍ
SO 02	PARKOVIŠTĚ - VEŘEJNÁ KOLMÁ PARKOVACÍ STÁNÍ
SO 03	PŘÍSTUPOVÝ CHODNÍK
SO 04	KOMUNIKACE - SJEZD
SO 05	OPĚRNÉ STĚNY
SO 06	DOPLNĚNÍ STÁVAJÍCÍHO CHODNÍKU
SO 07	VYROVNÁVACÍ SCHODIŠTĚ
SO 08	VEŘEJNÉ OSVĚTLENÍ, KAMEROVÝ SYSTÉM
SO 09	ODVODNĚNÍ KOMUNIKACE
SO 10	PŘÍPRAVA PRO NABÍJENÍ ELEKTROAUTOMOBILŮ
SO 11	PŘELOŽKA PILÍŘE NN
SO 12	SADOVÉ ÚPRAVY

MASTERPLAN PROJEKTANTI

NÁZEV STAVBY	PARÉ	AUTORIZACE	
Výstavba hromadného parkování - lokalita Na Nebi, Havlíčkův Brod			
MÍSTO STAVBY	ulice Reynkova - Havlíčkův Brod parcela č. 1048/9, 1048/2, 2341/9, 1049/3, 975/12, 1049/1, 3779/1, 3776/1, k.ú. Havlíčkův Brod		
STAVEBNÍK	Město Havlíčkův Brod, Havlíčkovo náměstí 57, 58001 Havl. Brod		
GENERÁLNÍ PROJEKTANT	MASTERPLAN projektanti, s.r.o, Jihlavská 807, 396 01 Humpolec	ZAKÁZKOVÉ ČÍSLO	2022-38-RD
PROJEKTANT ČÁSTI	MASTERPLAN projektanti, s.r.o, Jihlavská 807, 396 01 Humpolec	DATUM	08/2022
HLAVNÍ PROJEKTANT	Ing. Zdeněk Hulínský	OBEC	Havlíčkův Brod
ARCHITEKT PROJEKTU	Ing. arch. David Ptáček	KRAJ	Vysočina
VYPRACOVAL	Ing. Martina Melounová, Ing. Zdeněk Hulínský	ZMĚNA	
ČÁST	SITUAČNÍ VÝKRESY	MĚŘÍTKO	ČÍSLO VÝKRESU
VÝKRES	SITUACE KOORDINAČNÍ	1:200	C.3
STUPEŇ	DPS		

© COPYRIGHT - MASTERPLAN projektanti, s.r.o. Všechna práva vyhrazena. Tento výkres je majetkem projektanta a nesmí být užit bez písemného souhlasu!