


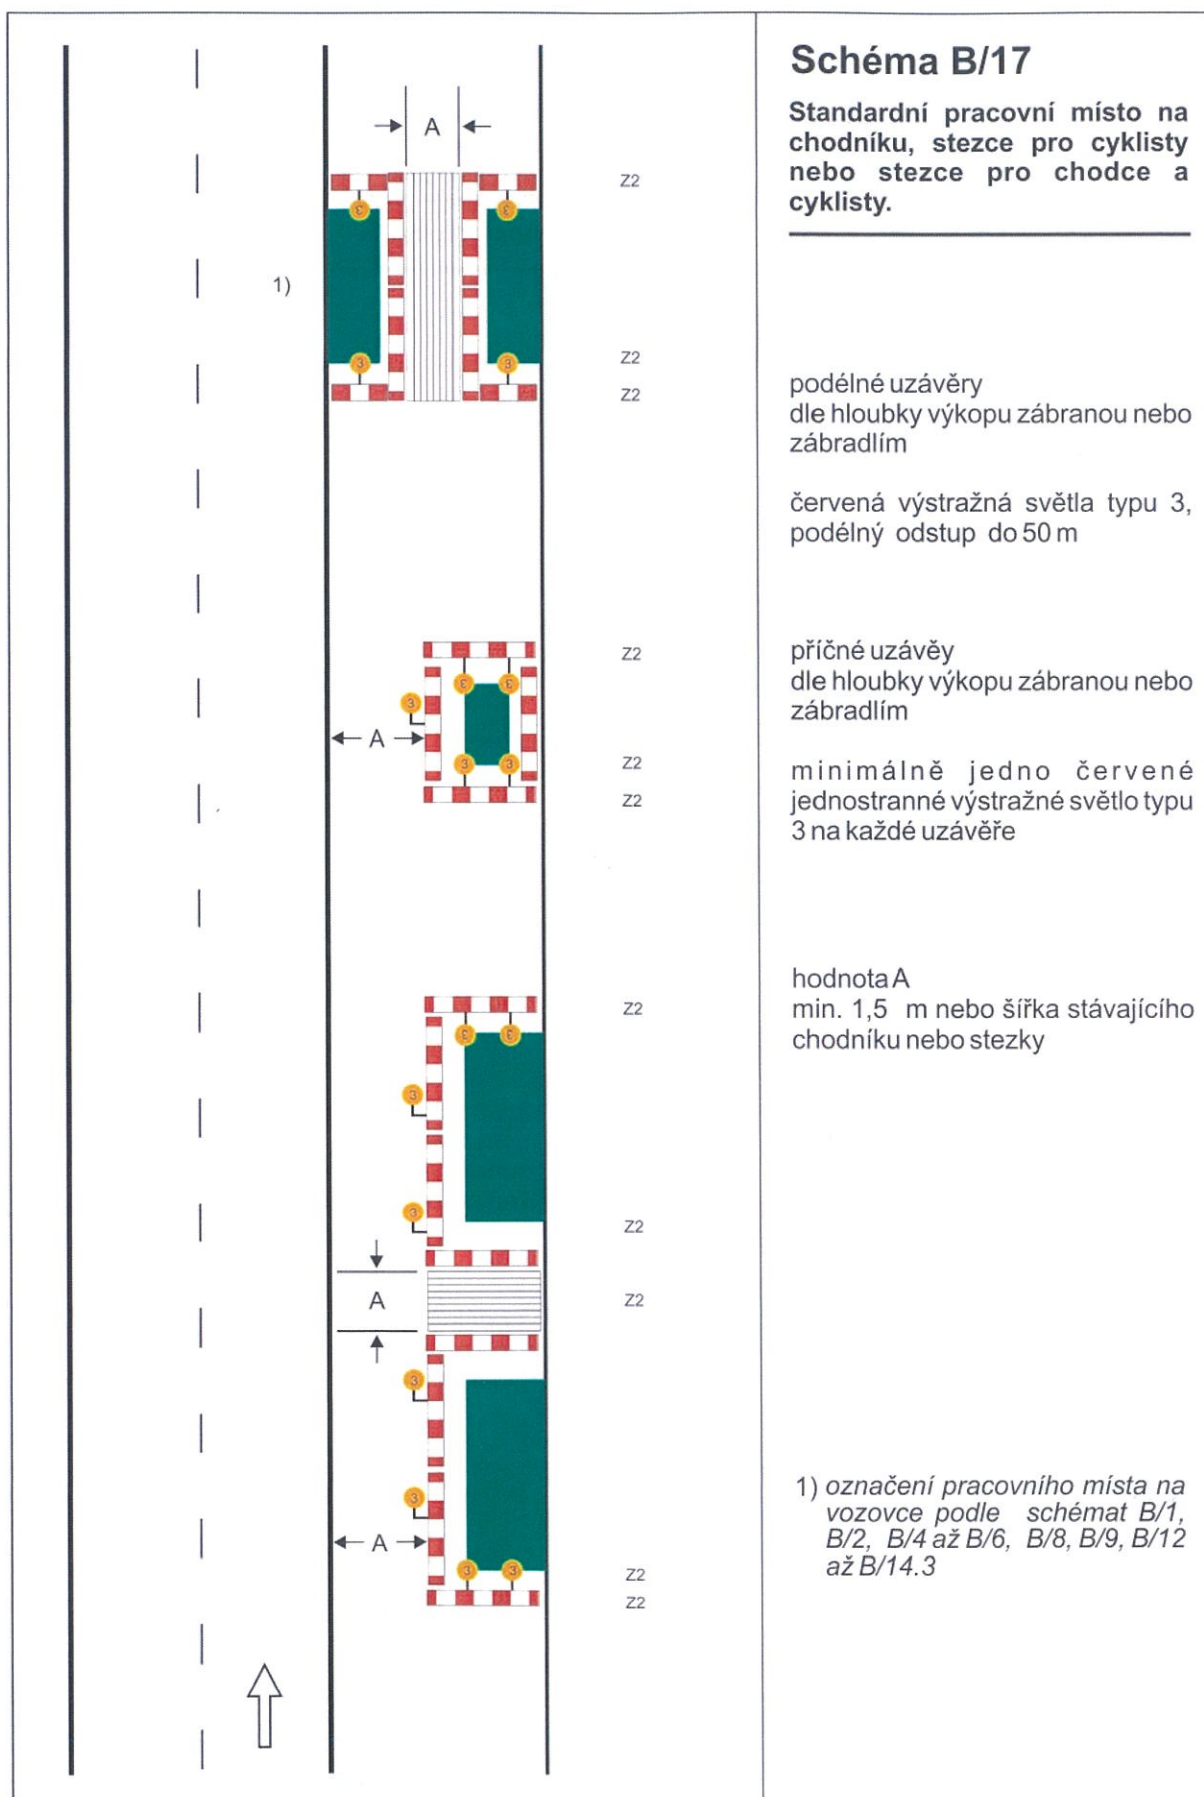

## Schéma B/17

**Standardní pracovní místo na chodníku, stezce pro cyklisty nebo stezce pro chodce a cyklisty.**

podélné uzávěry  
dle hloubky výkopu zábranou nebo zábradlím

červená výstražná světla typu 3,  
podélný odstup do 50 m

příčné uzávěry  
dle hloubky výkopu zábranou nebo zábradlím

minimálně jedno červené  
jednostranné výstražné světlo typu  
3 na každé uzávěře

hodnota A  
min. 1,5 m nebo šířka stávajícího  
chodníku nebo stezky

1) označení pracovního místa na  
vozovce podle schémat B/1,  
B/2, B/4 až B/6, B/8, B/9, B/12  
až B/14.3