


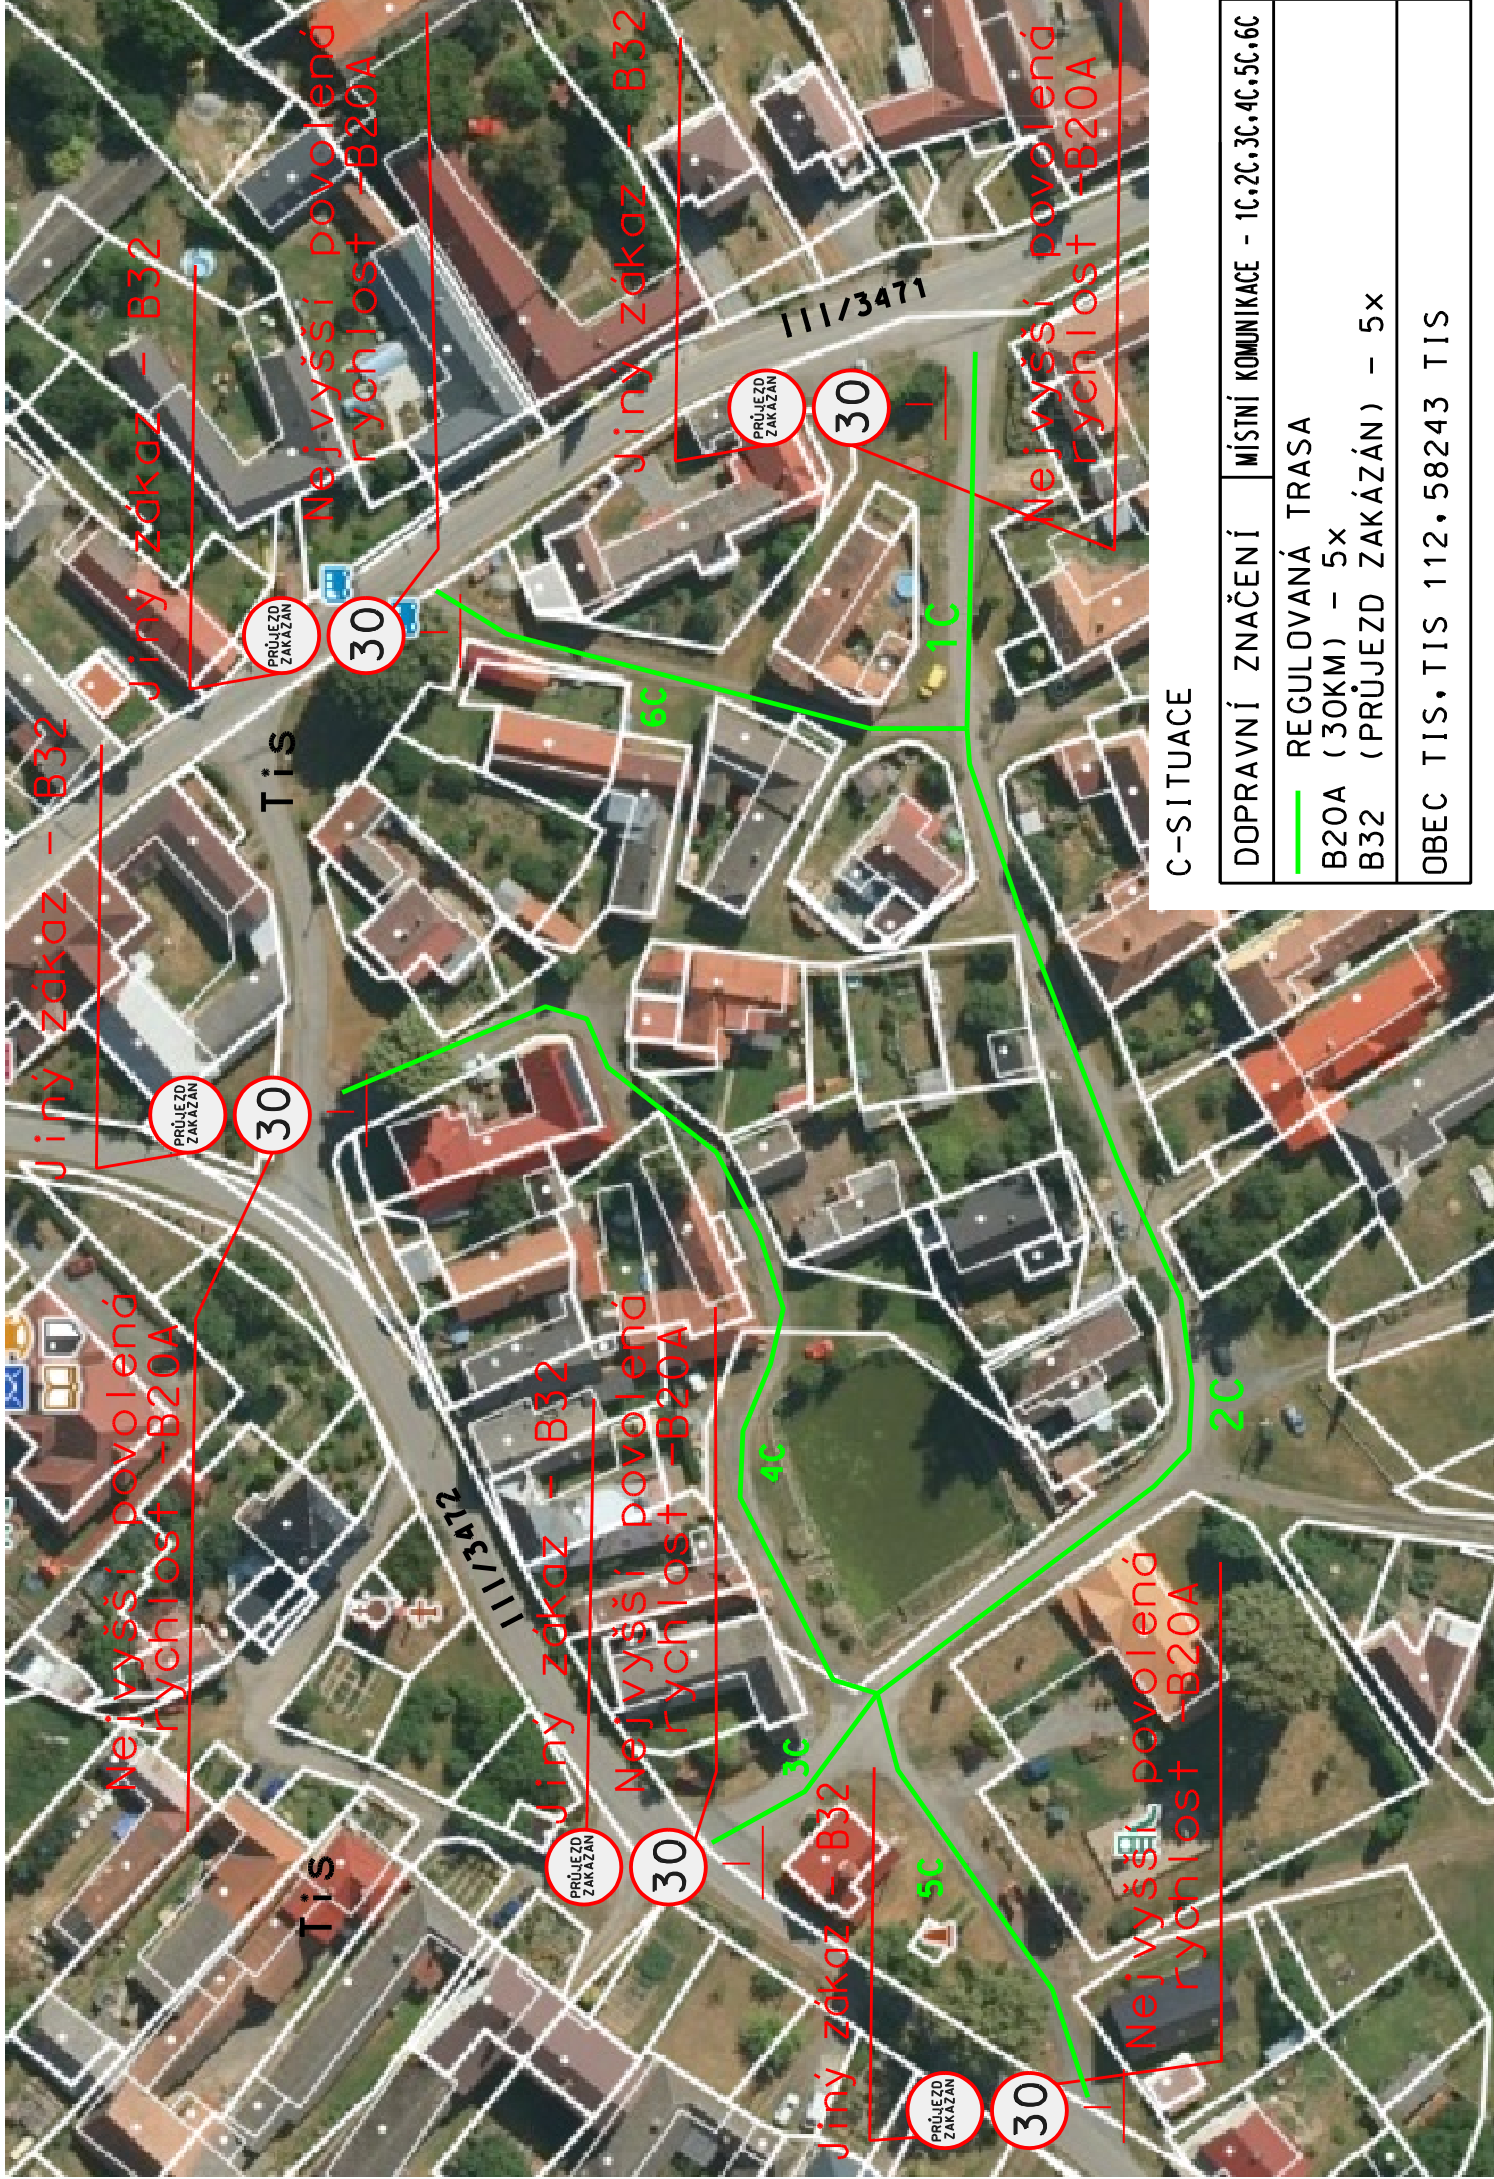

C-SITUACE

DOPRAVNÍ ZNAČENÍ	MÍSTNÍ KOMUNIKACE - 1C, 2C, 3C, 4C, 5C, 6C
	REGULOVANÁ TRASA
	B20A (30KM) - 5x
	B32 (PRŮJEZD ZAKÁZÁN) - 5x
OBEC TIS, TIS 112, 58243 TIS	